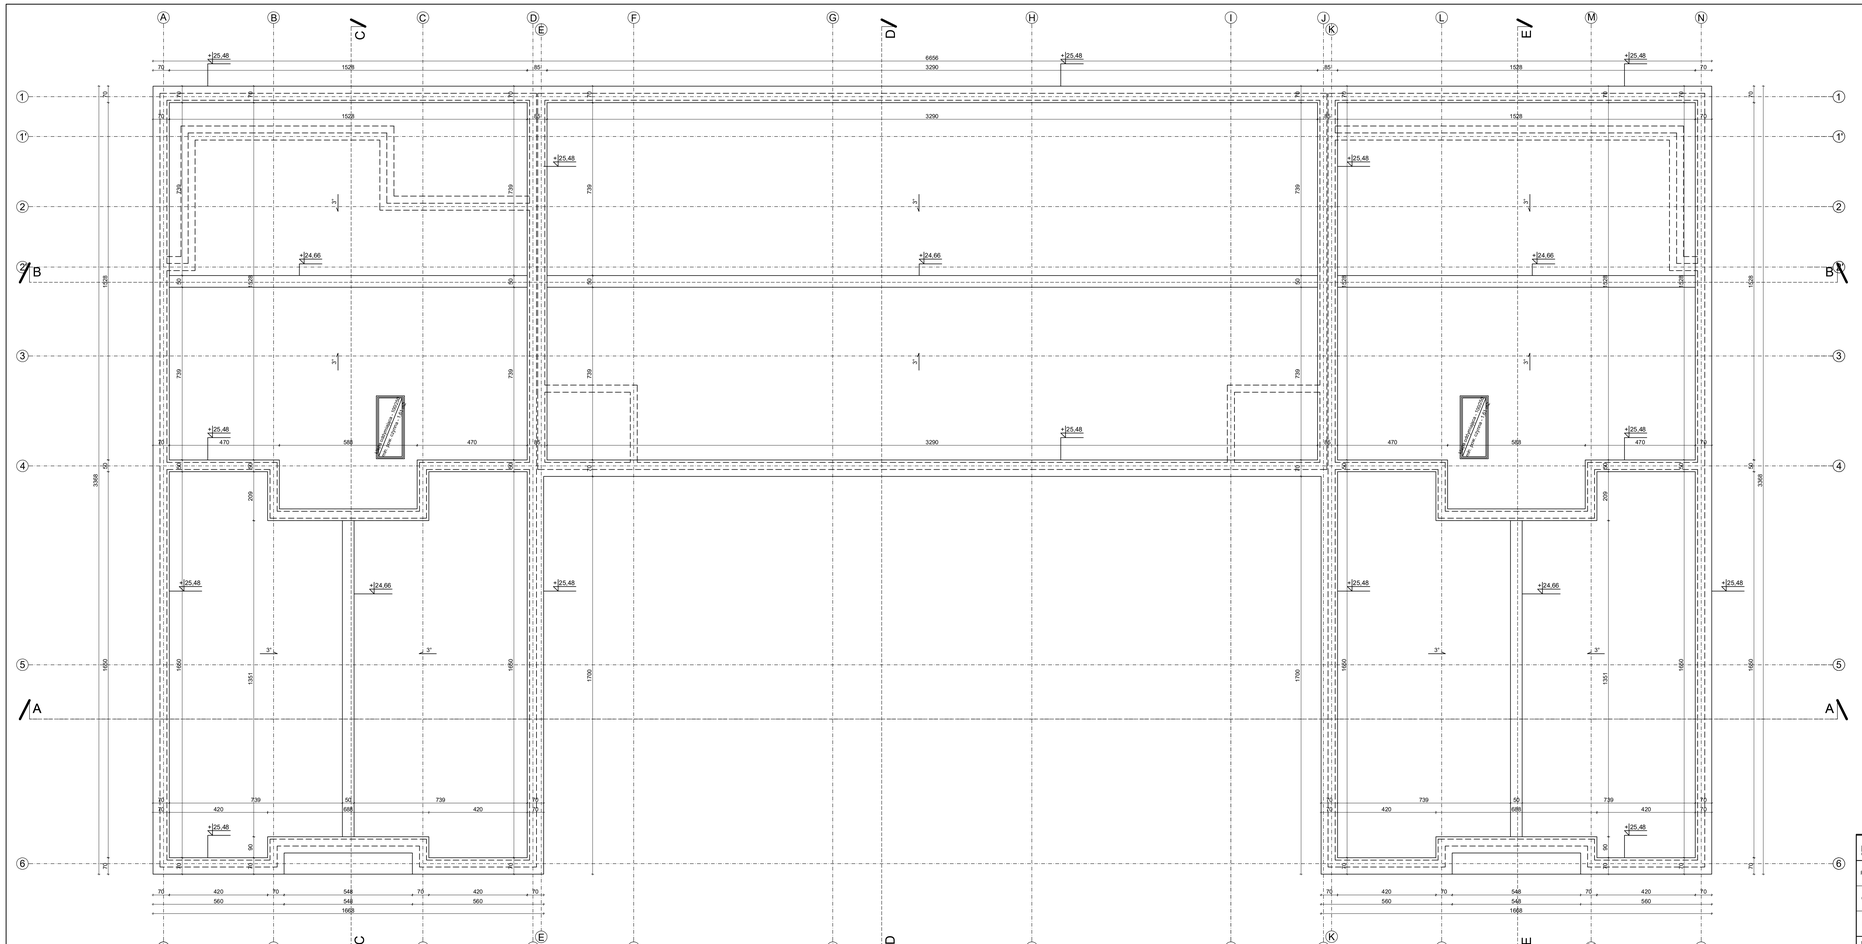

Uwagi:
1. Wymiary sprawdzić na budowie.
2. Szczególnie starannie należy wykonać dylatacje, zastosować listwy dylatacyjne do złącz pionowych i poziomych.
3. Izolacje przeciwwilgociowe na ścianach pionowych należy wyprowadzić co najmniej 30 cm powyżej powierzchni terenu.
4. Rysunek stanowi część pełnobranżowego projektu, należy go rozpatrywać łącznie z projektami branżowymi i opisami technicznymi.
5. Wszystkie obróbki blacharskie: rynny i rury spustowe wykonać z blachy stalowej powlekanej.
6. Wszystkie użyte materiały powinny posiadać atesty, certyfikaty, deklaracje zgodności.
7. Wszystkie piony obudować płytą gk na konstrukcji stalowej .
8. Ściany o odporności ogniowej murować z bloczków pełnych, gr. min. 12,0cm, spoiny pełne na zaprawie cem - wap. tynk obustronny cem - wap. min 1,5cm. po wyborze konkretnego producenta ceramiki, zweryfikować z tabelą klasyfikacji ogniowej ścian. połączenie elastyczne pomiędzy ścianą działową a stropem wykonać jako p.poż.
9. Szafki wnękowe, hydranty itp. obudować do pełnej wysokości pomieszczenia.
10. Po wyborze konkretnego dostawcy stolarki okiennej i drzwiowej należy zweryfikować wymiary otworów konstrukcyjnych.

meritum grupa budowlana

m e r i t u m Grupa Budowlana spółka z ograniczoną odpowiedzialnością sp.k.,
31-060 Kraków Plac Wolnica 10 tel./fax. (032) 623 35 13

Projektował: mgr inż. arch. Joanna Pajerska - Szczurek
Opracował: mgr inż. arch. Tomasz Jutel; mgr inż. arch. Paulina Wiśniewska
Sprawdził: mgr inż. arch. Marta Dżurkowska - Gałaj
Nazwisko
Podpis

Uprawnienia: MPOIA 063/2006 bez ograniczeń w specjalności architektonicznej; MPOIA 104/2015 bez ograniczeń w specjalności architektonicznej

Data: 12.2016

Stadium: PB

Inwestor: Wyższa Szkoła Oficerska Sił Powietrznych ul. Dywizjonu 303 nr 35, 08-521 Dęblin

Inwestycja:
BUDOWA BUDYNKU INTERNATU WRAZ Z PARKINGAMI DLA SAMOCHODÓW OSOBOWYCH ORAZ INSTALACJAMI ZEWNĘTRZNYMI

Lokalizacja: Dęblin Lotnisko, obręb 0001, powiat ryski, woj. lubelskie, działki ewidencyjne nr 4080/116, 4080/102, 4080/126 teren zamknięty

Skala: 1:100

Branża: ARCHITEKTURA

Nr rys.: A/ 06

Nazwa rysunku: RZUT DACHU