RZUT AMFITEATRU
SKALA 1:100

LICZBA MIEJSC = 1492

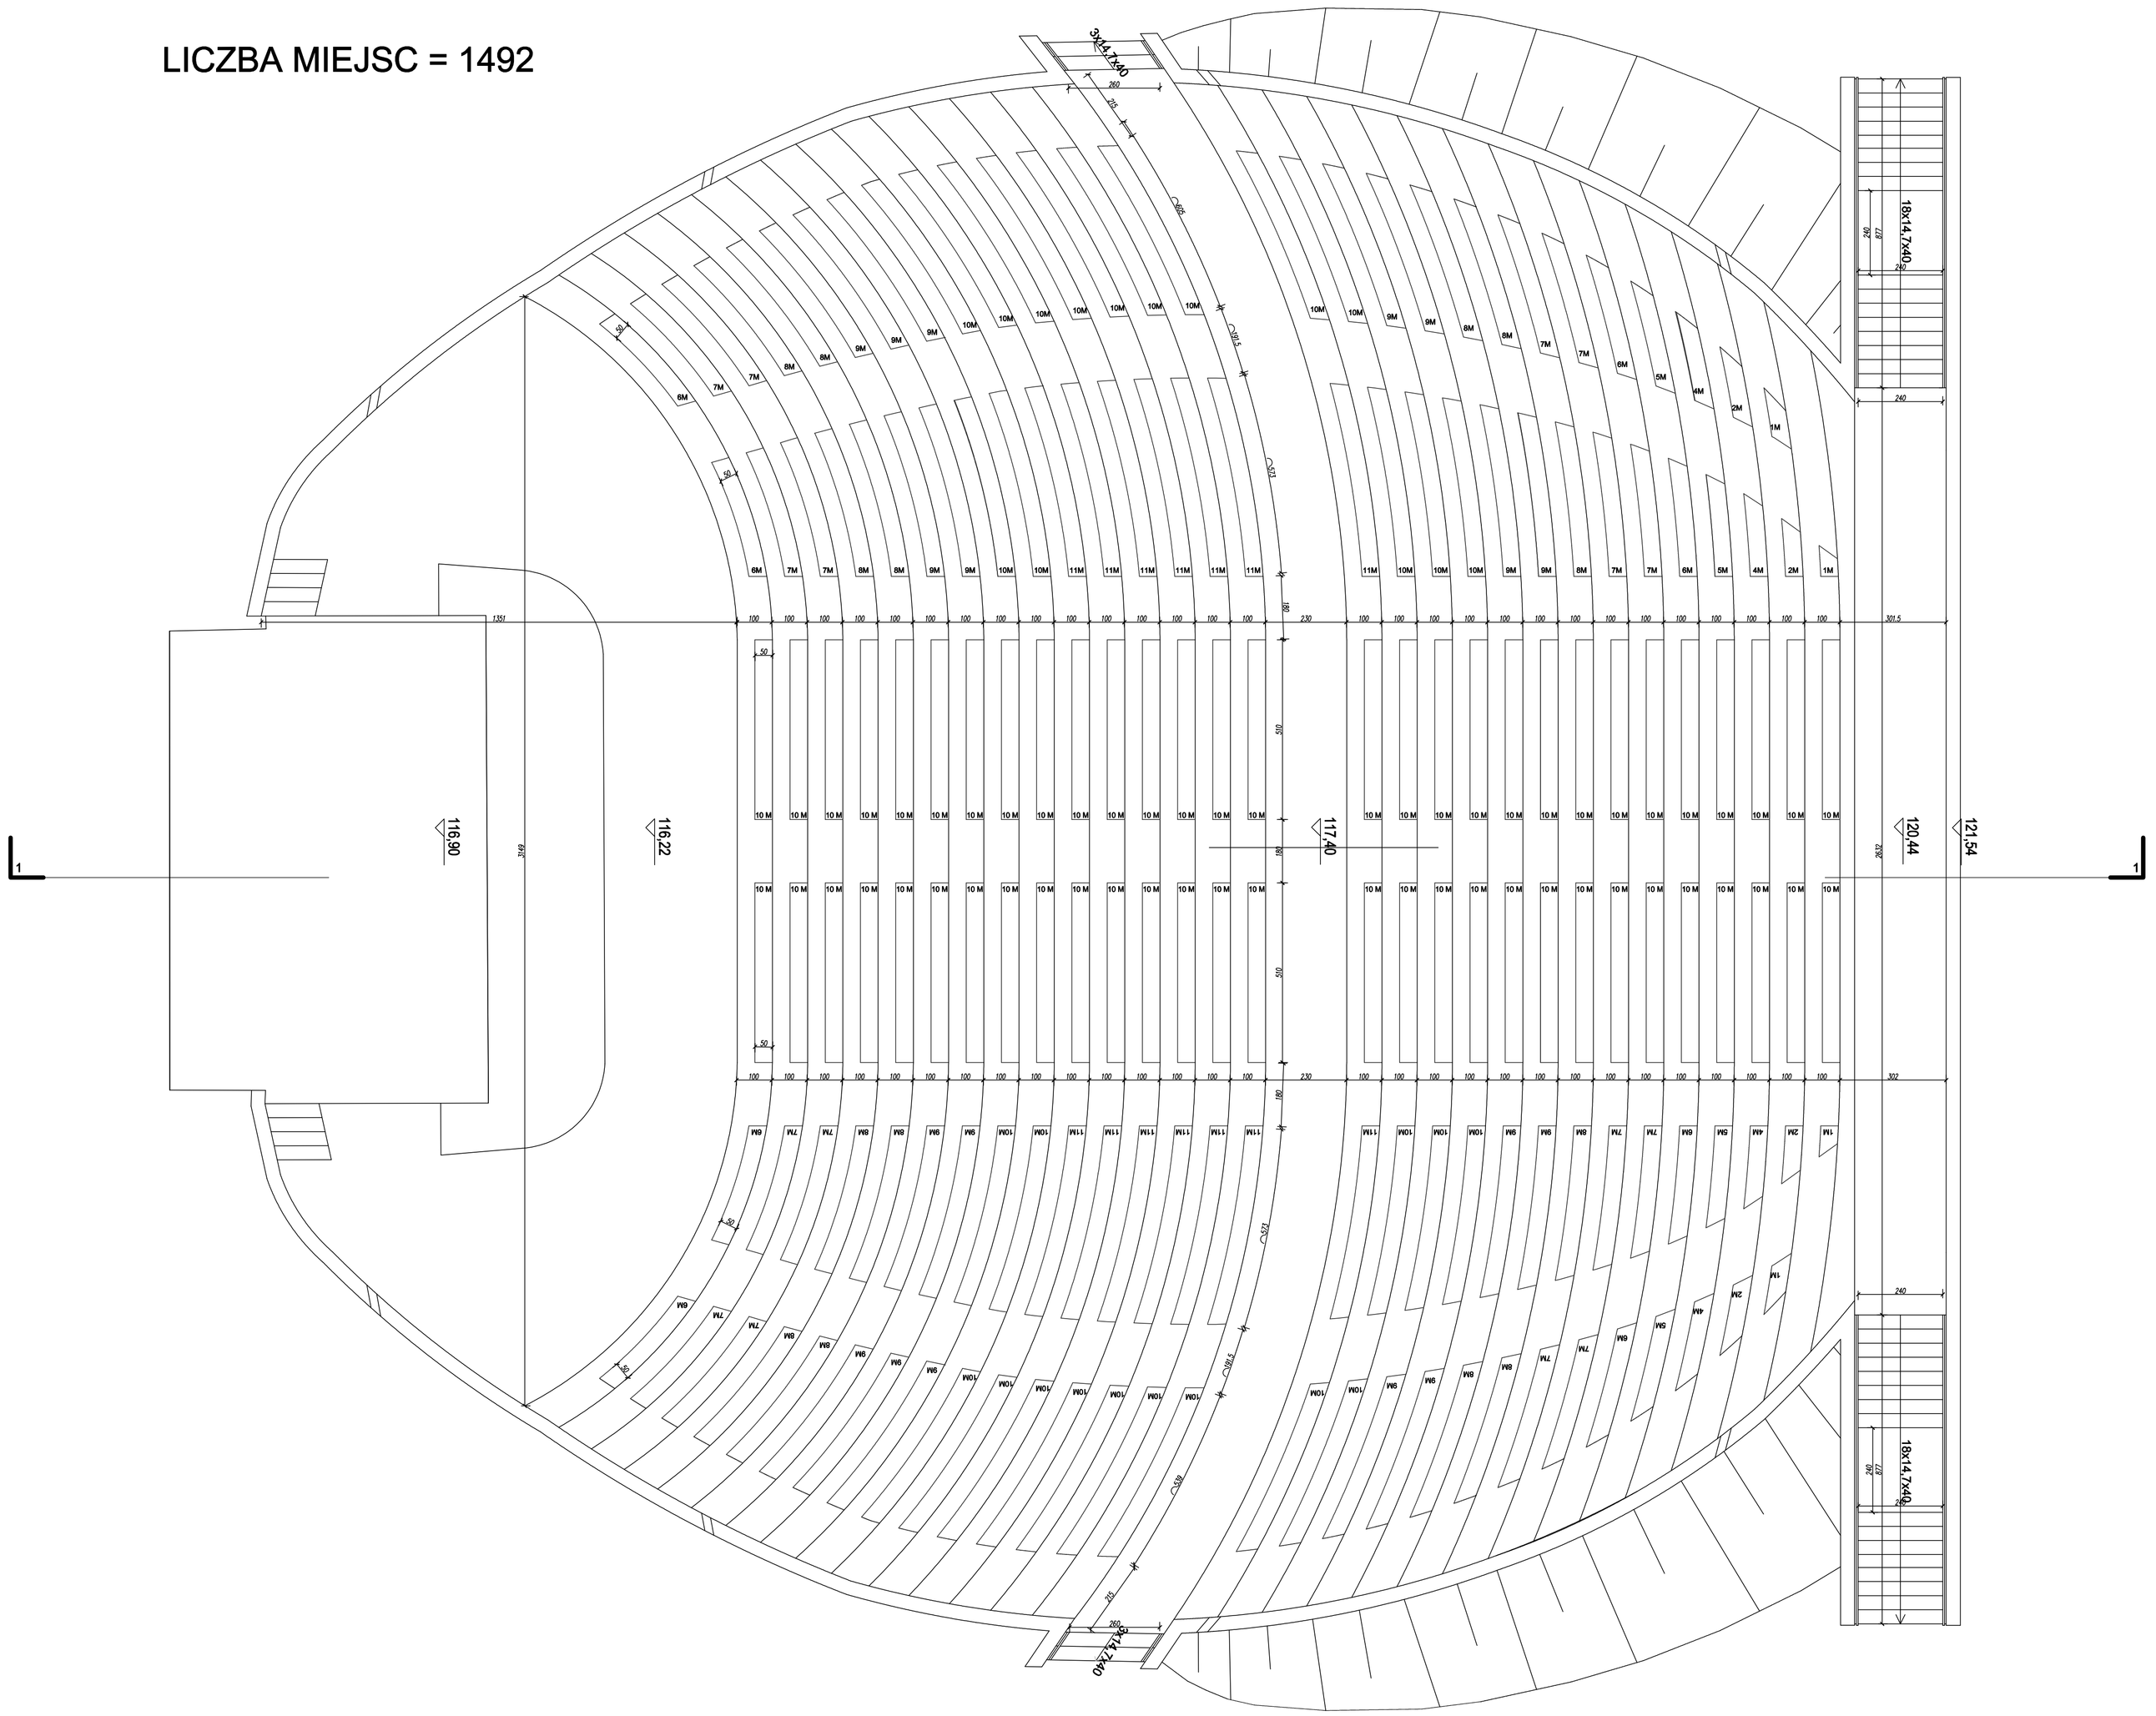

PRZEKRÓJ 1-1
SKALA 1:100

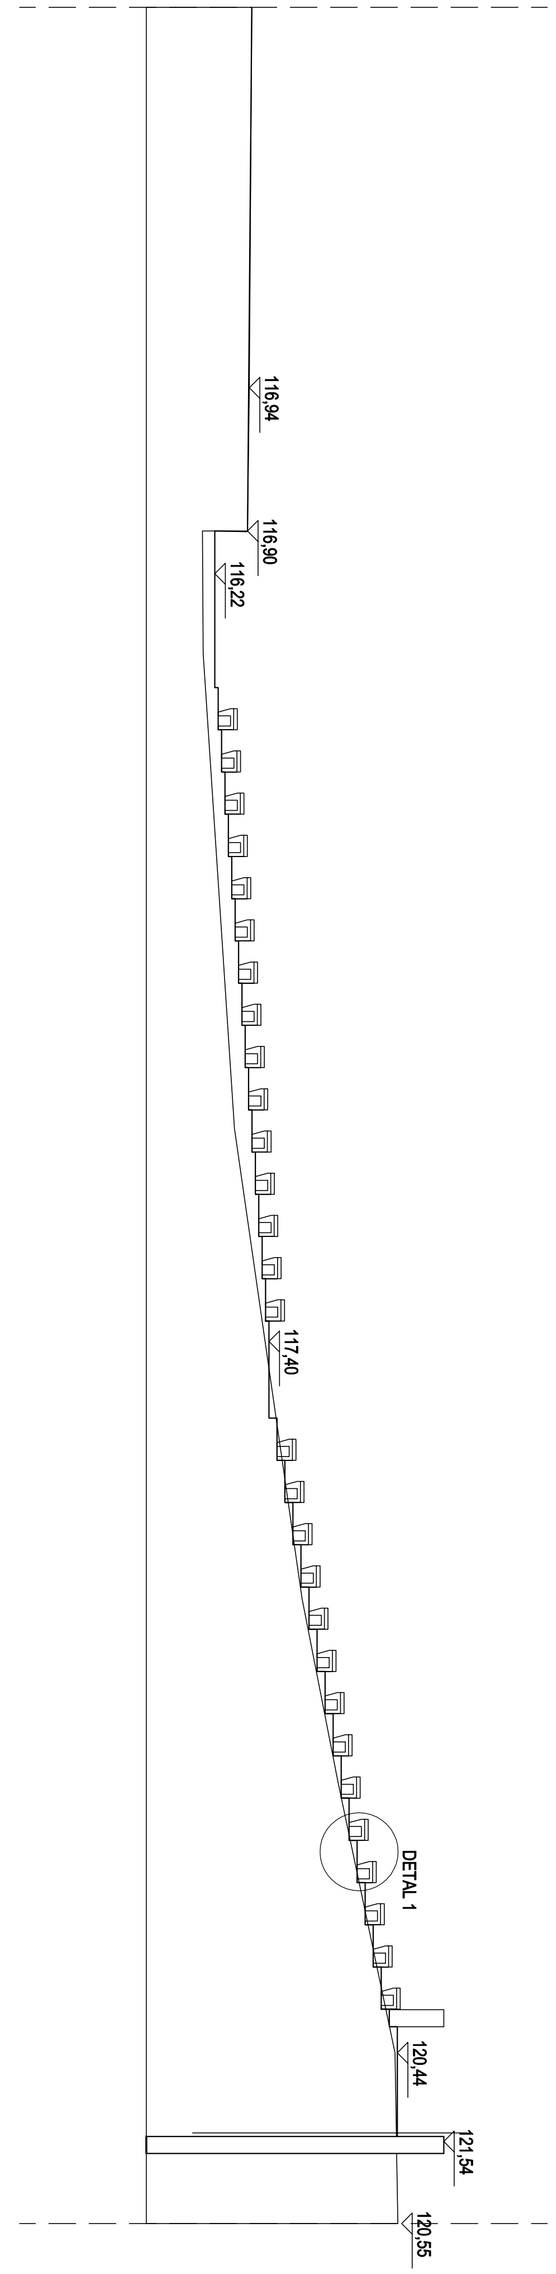

Pracownia Projektowa F-11, ul. Olszańska 7A, 31 - 513 Kraków			
TEMAT PROJEKTU:	„Przebudowa, rozbudowa i termomodernizacja kompleksu budynków nr 42 i 207 - Klub Uczelniany w Dąbiu wraz z przebudową amfiteatru, budową zadaszenia sceny amfiteatru oraz przebudową instalacji wewnętrznych (wod.-kan., c.o., went, mech., elektrycznych i teletechnicznych), budową instalacji klimatyzacji oraz rozbiórką istniejącej rzeki fontanny przy ul. Oyestyńskiej w Dąbiu, dz. nr ewid. 4080/103, jedn. ewid. 061601_1 Dąbie, obręb: 061601_1.0001 Dąbie"		
ADRES OBIEKTU:	dz. nr ewid. 4080/103, jedn. ewid. 061601_1 Dąbie; obręb: 061601_1.0001 Dąbie		
INWESTOR:	Wyższa Szkoła Oficerska Sił Powietrznych ul. Dywizjonu 303 nr 35, 08-521 Dąbie		
TEMAT RYSUNKU:	AMIFTEATR- RZUT, PRZEKRÓJ	SKALA: 1:100 DATA: 08/2015	NR RYS.: A - 13
BRANŻA:	ARCHITEKTURA	FAZA:	PROJEKT WYKONAWCZY
ZESPÓŁ:	IMIĘ I NAZWISKO:	UPRAWNIENIA:	PODPIS:
AUTOR:	DR INŻ. ARCH. MARCIN FURTAK	MPOA/0641/2008	
SPRAWDZIŁ:	MGR INŻ. ARCH. KATARZYNA GŁUCH	MPOA/0610/2013	

PRAWA AUTORSKIE ZASTRZEŻONE (DZ.U. NR 24.POZ.83 Z DNIA 23.02.1994)- DOKONYWANIE ZMIAN, POPRAWEK, SKREŚLEŃ ORAZ KOPIOWANIE I ROZPOWSZECHNIANIE BEZ ZGODY JEDNOSTKI AUTORSKIEJ JEST NIEDOZWOLONE.