RZUT PARTERU

SKALA 1:50

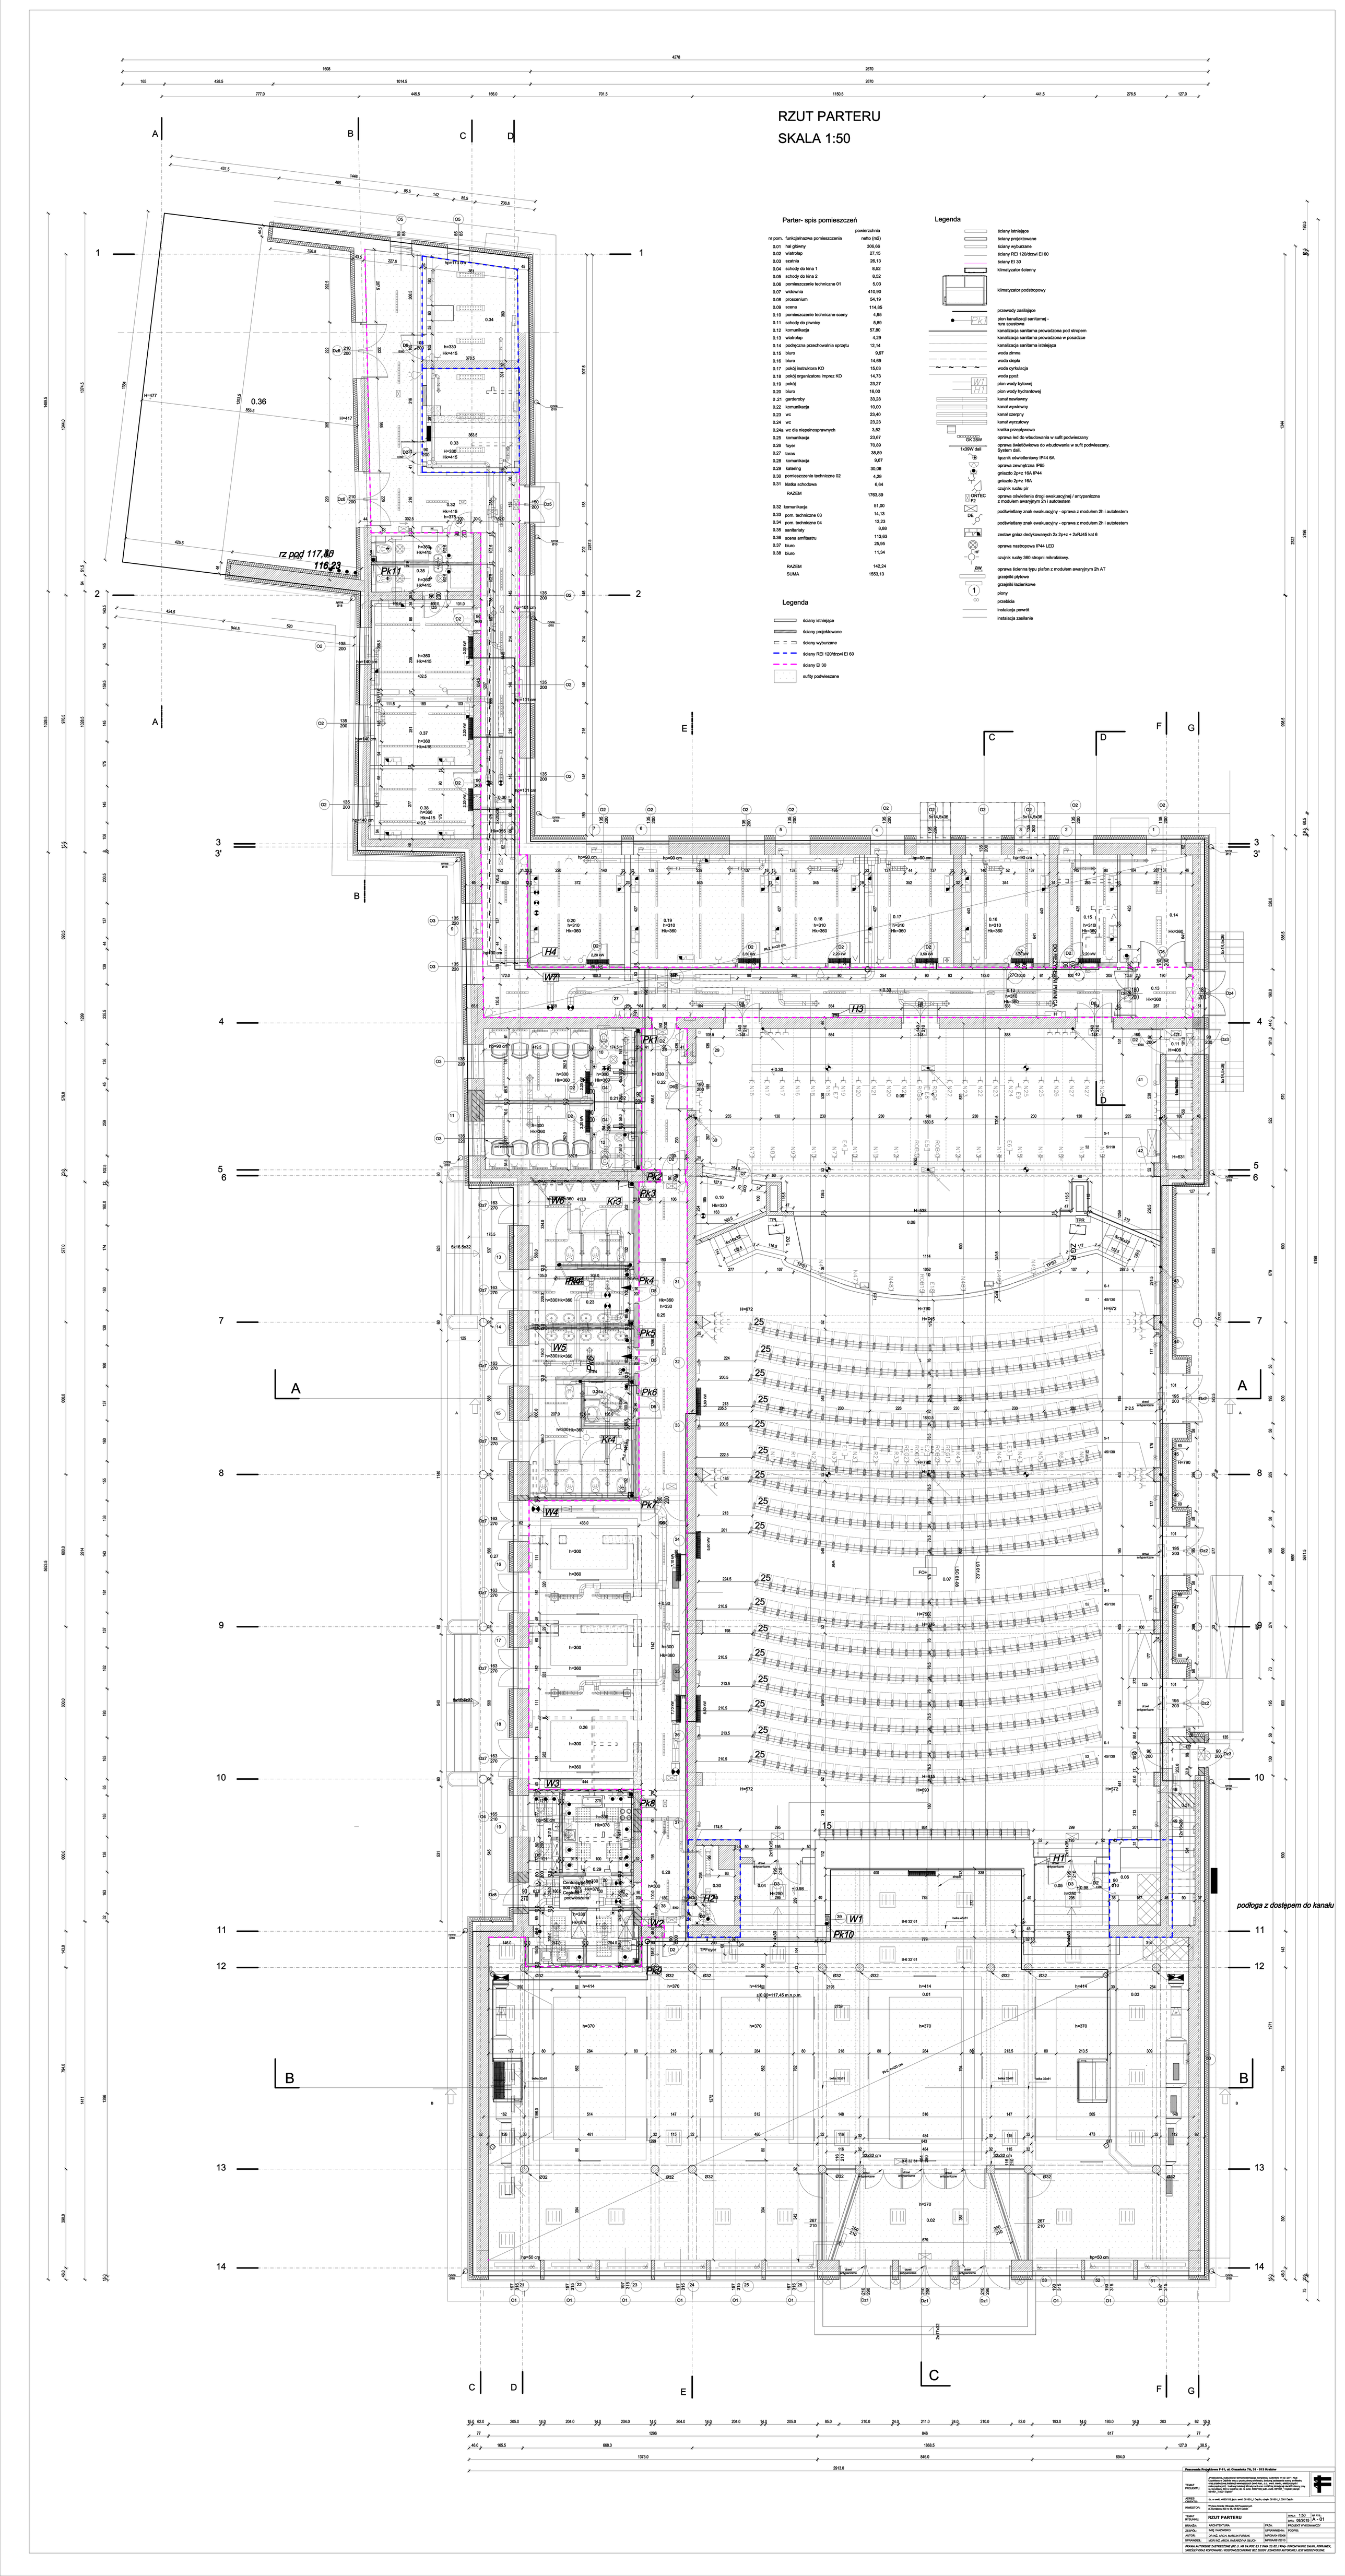
Parter- spis pomieszczeń
powierzchnia
nr pom. funkcja/nazwa pomieszczenia netto (m2)
0.01 hall główny 306,66
0.02 wiatrołap 27,15
0.03 szatnia 26,13
0.04 schody do kina 1 8,52
0.05 schody do kina 2 8,52
0.06 pomieszczenie techniczne 01 5,03
0.07 widownia 410,90
0.08 proscenium 54,19
0.09 scena 114,85
0.10 pomieszczenie techniczne sceny 4,95
0.11 schody do piwnicy 5,89
0.12 komunikacja 57,80
0.13 wiatrołap 4,29
0.14 podręczne przechowalnia sprzętu 12,14
0.15 biuro 9,97
0.16 biuro 14,69
0.17 pokój instruktora KO 15,03
0.18 pokój organizatora imprez KO 14,73
0.19 pokój 23,27
0.20 biuro 16,50
0.21 garderoby 33,28
0.22 komunikacja 10,00
0.23 wc 23,45
0.24 wc 23,23
0.24a wc dla niepełnosprawnych 3,52
0.25 komunikacja 23,67
0.26 foyer 70,89
0.27 taras 36,89
0.28 komunikacja 9,67
0.29 tatownia 30,06
0.30 pomieszczenie techniczne 02 4,29
0.31 klatka schodowa 8,64
RAZEM 1763,89
0.32 komunikacja 51,00
0.33 pom. techniczne 03 14,13
0.34 pom. techniczne 04 13,23
0.35 sanitariaty 8,88
0.36 scena amfiteatru 113,83
0.37 biuro 20,95
0.38 biuro 11,34
RAZEM 142,24
SUMA 1933,13
Legenda
ściany istniejące
ściany projektowane
ściany wyburzane
ściany REI 120/dzwi EI 60
ściany EI 30
sufity podwieszane
Legenda
ściany istniejące
ściany projektowane
ściany wyburzane
ściany REI 120/dzwi EI 60
ściany EI 30
klimatyzator ścienny
klimatyzator podsufitowy
przewody zasilające
pion kanalizacji sanitarnej - rura spustowa
kanalizacja sanitarna prowadzona pod stropem
kanalizacja sanitarna prowadzona w posadzce
kanalizacja sanitarna istniejąca
woda zimna
woda ciepła
woda cyrkulacja
woda zasil
pion wody bytowej
pion wody hydrantowej
kanał nawiewny
kanał wywiewny
kanał czerpny
kanał wyrzutowy
kratka przejściowa
oprawa led do wbudowania w sufit podwieszany
oprawa świetlówkowa do wbudowania w sufit podwieszany. System dali.
łącznik oświetleniowy IP44 6A
oprawa zewnętrzna IP65
gniazdo 2p+z 16A IP44
gniazdo 2p+z 16A
osłonki ruchu pf
oprawa oświetlenia drogi ewakuacyjnej i antypanicznej z modułem awaryjnym 2h i autotestem
podświetlany znak ewakuacyjny - oprawa z modułem 2h i autotestem
podświetlany znak ewakuacyjny - oprawa z modułem 2h i autotestem
zestaw gniaz dwójkowych 2x 2p+z + 2xRJ45 kat 6
oprawa nastropowa IP44 LED
osłonki ruchy 360 stopni mbndfakwy.
oprawa ścienna typu plafon z modułem awaryjnym 2h AT
grzejniki płytowe
grzejniki łazienkowe
piony
przejścia
instalacja powrót
instalacja zasilanie
podłoga z dostępem do kanału
rz pod 117,40
116,23
Pk11
Pk1
Pk2
Pk3
Pk4
Pk5
Pk6
Pk7
Pk8
Pk9
Pk10
W1
W2
W3
W4
W5
W6
W7
H1
H2
H3
H4
K13
K14
