Przekrój B-B

SKALA 1:50

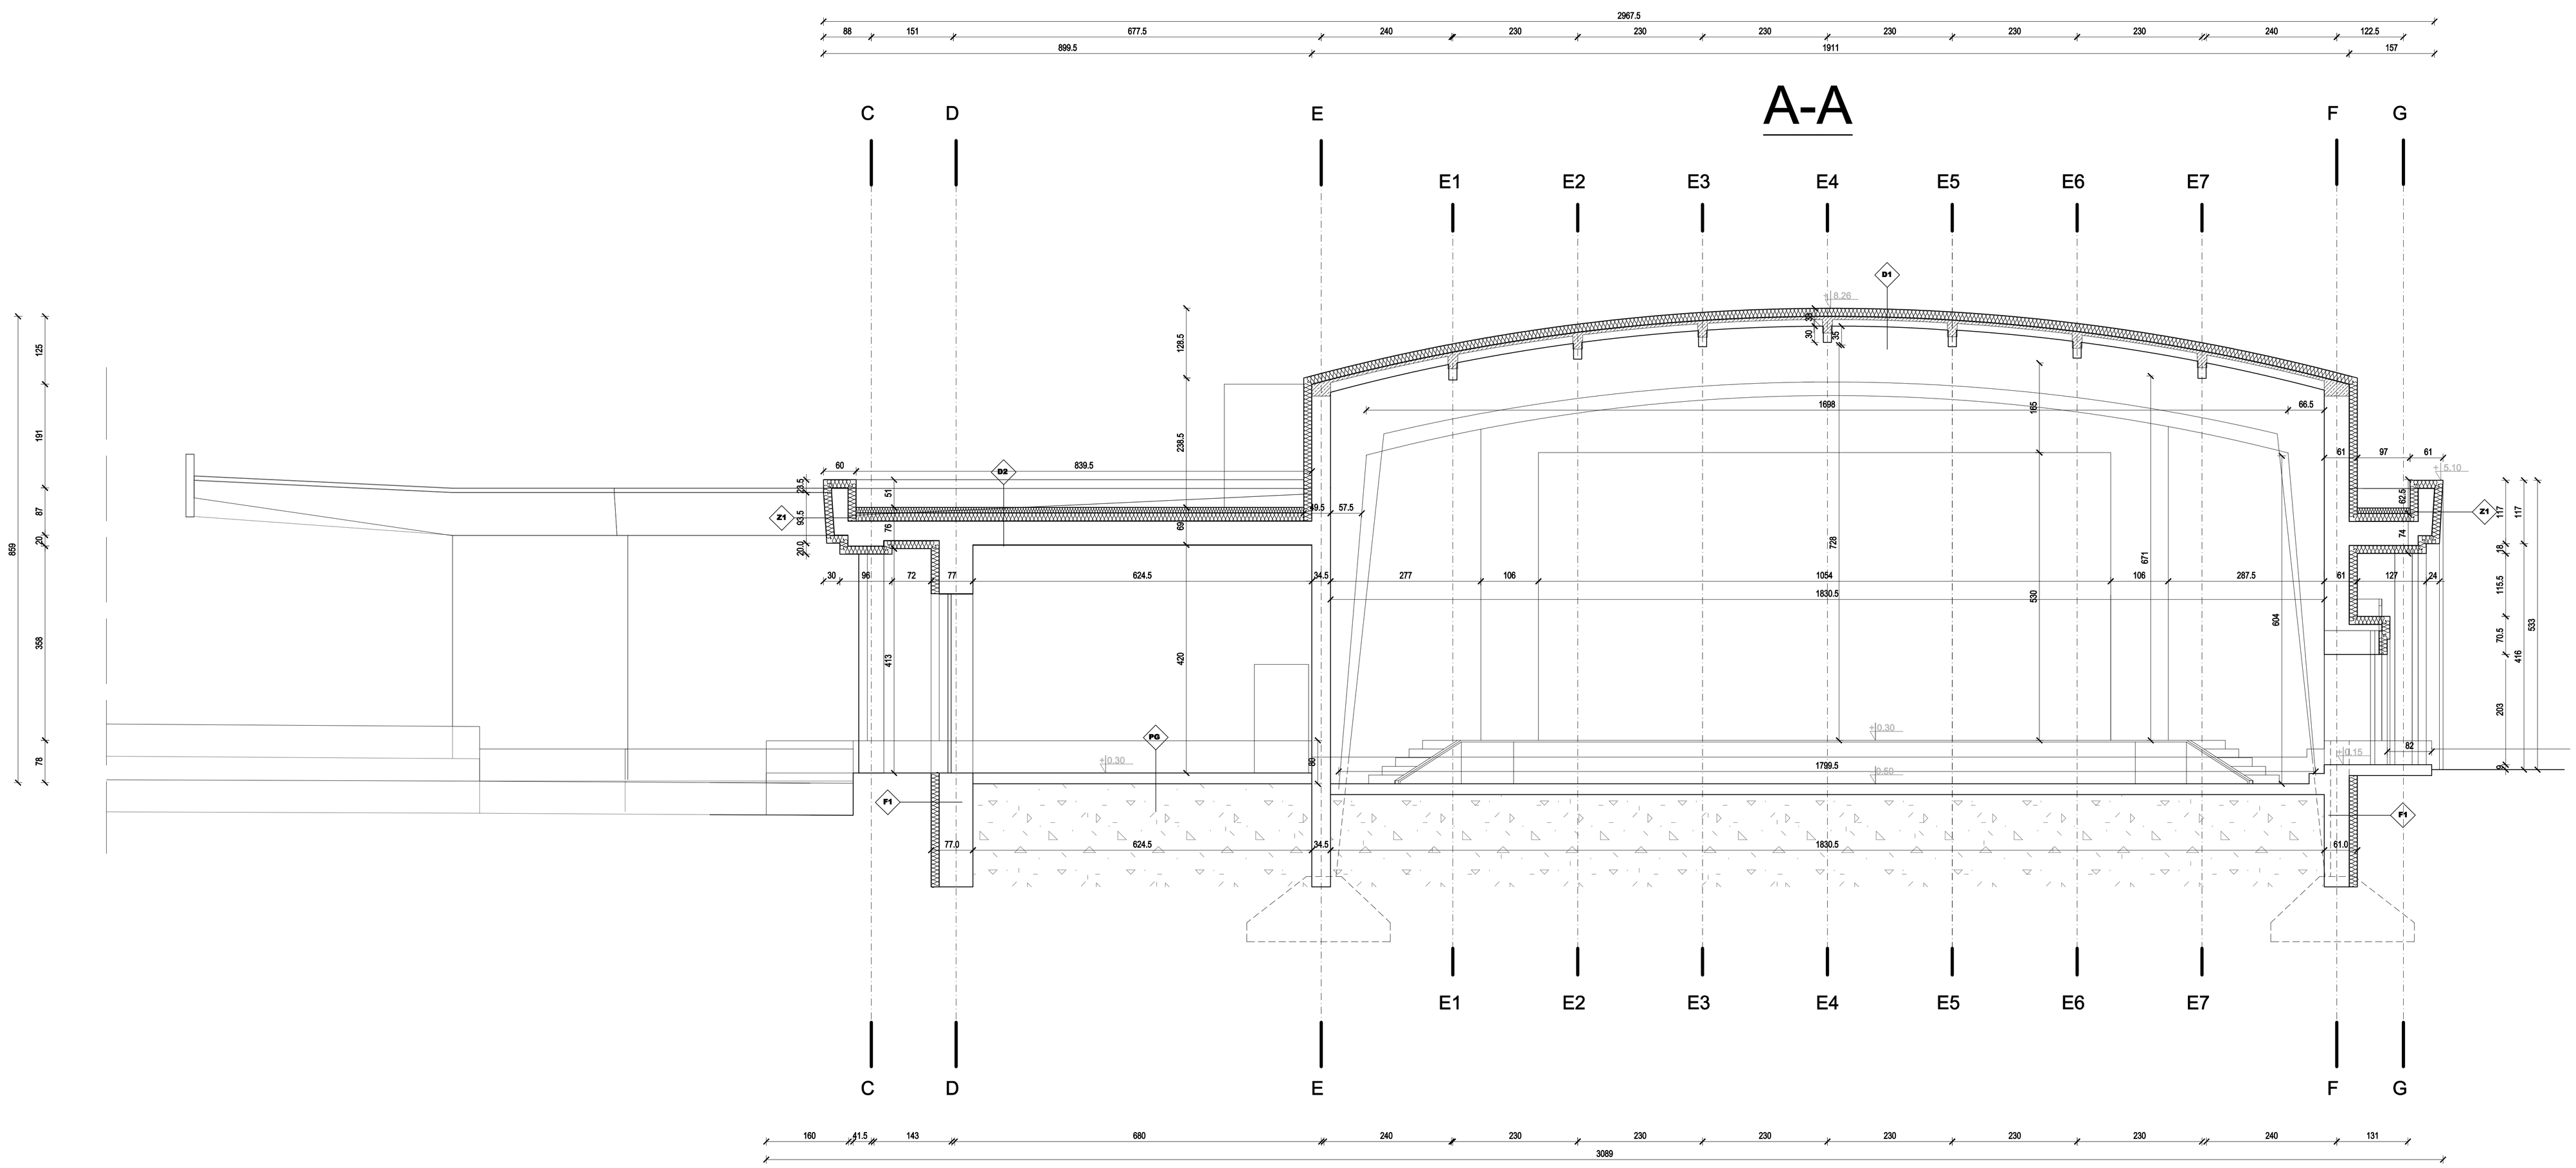

ZESTAWIENIE PRZEGRÓD

D1- STROPODACH SALI U=0,15 W/M2K	
PAPA ASFALTOWA ZGRZEWALNA WIERZCHNIEGO KRYCIA	2 cm
PŁYTY STYROPIANOWE EPS70 KPS λ = 0,038	25 cm
PAPA ASFALTOWA ZGRZEWALNA	
STROP ŻELBETOWY - ISTNIEJĄCY	
TYNK CEM.-WAP.	1,5 cm
SUFIT PODWIESZANY	
D2- STROPODACH KLEINA	
PAPA ASFALTOWA ZGRZEWALNA WIERZCHNIEGO KRYCIA	2 cm
PŁYTY STYROPIANOWE EPS70 KPS λ = 0,038	20 cm
PAPA ASFALTOWA ZGRZEWALNA	
STROP KLEINA - ISTNIEJĄCY	
TYNK CEM.-WAP.	1,5 cm
SUFIT PODWIESZANY	
ST1- STROP MIĘDZYPIĘTROWY	
PŁYTKI GRESOWE/WYKŁADZINA PCV	2 cm
WYLEWKA CEMENTOWA ZBROJ. SIATKĄ,STALOWĄ,Ø4,5 oczko 10*10	8 cm
2 WARSTWY PAPY (każdy min.15cm)	
STROP KLEINA - ISTNIEJĄCY	5 cm
STROP ŻELBET	2005cm
TYNK CEM.-WAP.	1,5 cm
PG- PODŁOGA NA GRUNCIE	
WARSTWA WYOCZESZKOWA WG. OPISU POMIESZCZEŃ	2 cm
WYLEWKA BETONOWA ZBROJONA SIATKĄ, Ø3mm OCZKO 15x15cm	8 cm
FOLIA PAROIZOLACYJNA PE gr. 0,3mm	
STYROPIAN TWARDY λ = 0,038	12 cm
HYDROIZOLACJA CIĘŻKA	
ISTNIEJĄCA POSADZKA	
Z1- ŚCIANY ZEWNĘTRZNE ISTNIEJĄCE/ TERMOMODERNIZACJA	
1. TYNK CEM.-WAPIENNY/TYNKI CERAMICZNE	2 cm
2. ŚCIANA Z CEGŁY/ PEŁNEJ	51 cm
3. STYROPIAN λ = 0,038	10 cm
4. TYNK CEMENTOWO/WSTAWOWY	
Z2- ŚCIANY ZEWNĘTRZNE PROJEKTOWANE	
1. TYNK CEM.-WAPIENNY/TYNKI CERAMICZNE	2 cm
2. BLOCZKI SILIKATOWE	24 cm
3. STYROPIAN λ = 0,038	10 cm
4. TYNK CEMENTOWO/WSTAWOWY	
W1- ŚCIANY WEWNĘTRZNE DZIAŁOWE PROJEKTOWANE	
1. TYNK CEM.-WAP.	1,5 cm
2. BLOCZKI SILIKATOWE	12 cm
3. TYNK CEM.-WAP.	1,5 cm
F1- ŚCIANA FUNDAMENTOWA ISTNIEJĄCA (TERMOMODERNIZACJA)	
1. FOLIA KUBELKOWA	
2. IZOLACJA TERMICZNA- POLISTYREN XPS- do podomu przemarzania λ = 0,038	15 cm
3. HYDROIZOLACJA- MASA BITUMICZNA DO IZOLACJI POWŁOKOWYCH np ABIZOL P	
LUB RÓWNOWAŻNA (DO UZUPEŁNIENIA)	
4. ŚCIANA ISTNIEJĄCA	24 cm
F2- ŚCIANA FUNDAMENTOWA PROJEKTOWANA	
1. FOLIA KUBELKOWA	
2. IZOLACJA TERMICZNA- POLISTYREN XPS- do podomu przemarzania λ = 0,038	
3. HYDROIZOLACJA- MASA BITUMICZNA DO IZOLACJI POWŁOKOWYCH np ABIZOL P	15 cm
LUB RÓWNOWAŻNA	
4. ŚCIANA ŻELBETOWA	24 cm

Pracownia Projektowa P-15, ul. Olszańska 7A, 31 - 513 Kraków

TEMAT PROJEKTU:	„Przebudowa, nadbudowa i termomodernizacja kompleksu budynków nr 42 i 207 - Klub Uczelniany w Opolu-Wsi z przebudową antiwłamu, budową zadaszenia szarej antiwłamu oraz przebudową instalacji wewnętrznych (wod.-kan., c.o., went. mech., elektrycznych i teletechnicznych) wraz z budową instalacji deszczowej oraz budową kanalizacji sanitarnej i budowę fontanny przy ul. Dywizjonu 303 w Opolu(dz. ew. nr ewid. 4080/103, jedn. ewid. 061601_1 Opole, obręb 0616011_0001 Opole)"
ADRES OBIEKTU:	dz. nr ewid. 4080/103, jedn. ewid. 061601_1 Opole, obręb. 061601_1.0001 Opole
INWESTOR:	Wyższa Szkoła Oficerska Sił Powietrznych ul. Dywizjonu 303 nr 35, 08-521 Dęblin
TEMAT RYSUNKU:	PRZEKRÓJ B-B
SKALA:	1:50
DATA:	08/2015
NR RYS.	A - 06
BRANŻA:	ARCHITEKTURA
FAZA:	PROJEKT WYKONAWCZY
ZESPÓŁ:	IMIĘ I NAZWISKO:
UPRAWNIENIA:	PODPIS:
AUTOR:	DR INŻ. ARCH. MARCIN FURTAK
MPOA/0412/08	
SPRAWDZIŁ:	MGR. INŻ. ARCH. KATARZYNA GLUCH
MPOA/0681/2013	

PRAWA AUTORSKIE ZASTRZEŻONE (DZ.U. NR 24.POZ.83 Z DNIA 23.02.1994r)- DOKONYWANIE ZMIAN, PODRAMEK, SKRESLEŃ ORAZ KOPIOWANIE I ROZPOWSZECHNIANIE BEZ ZGODY JEDNOSTKI AUTORSKIEJ JEST NIEDOZWOLONE.