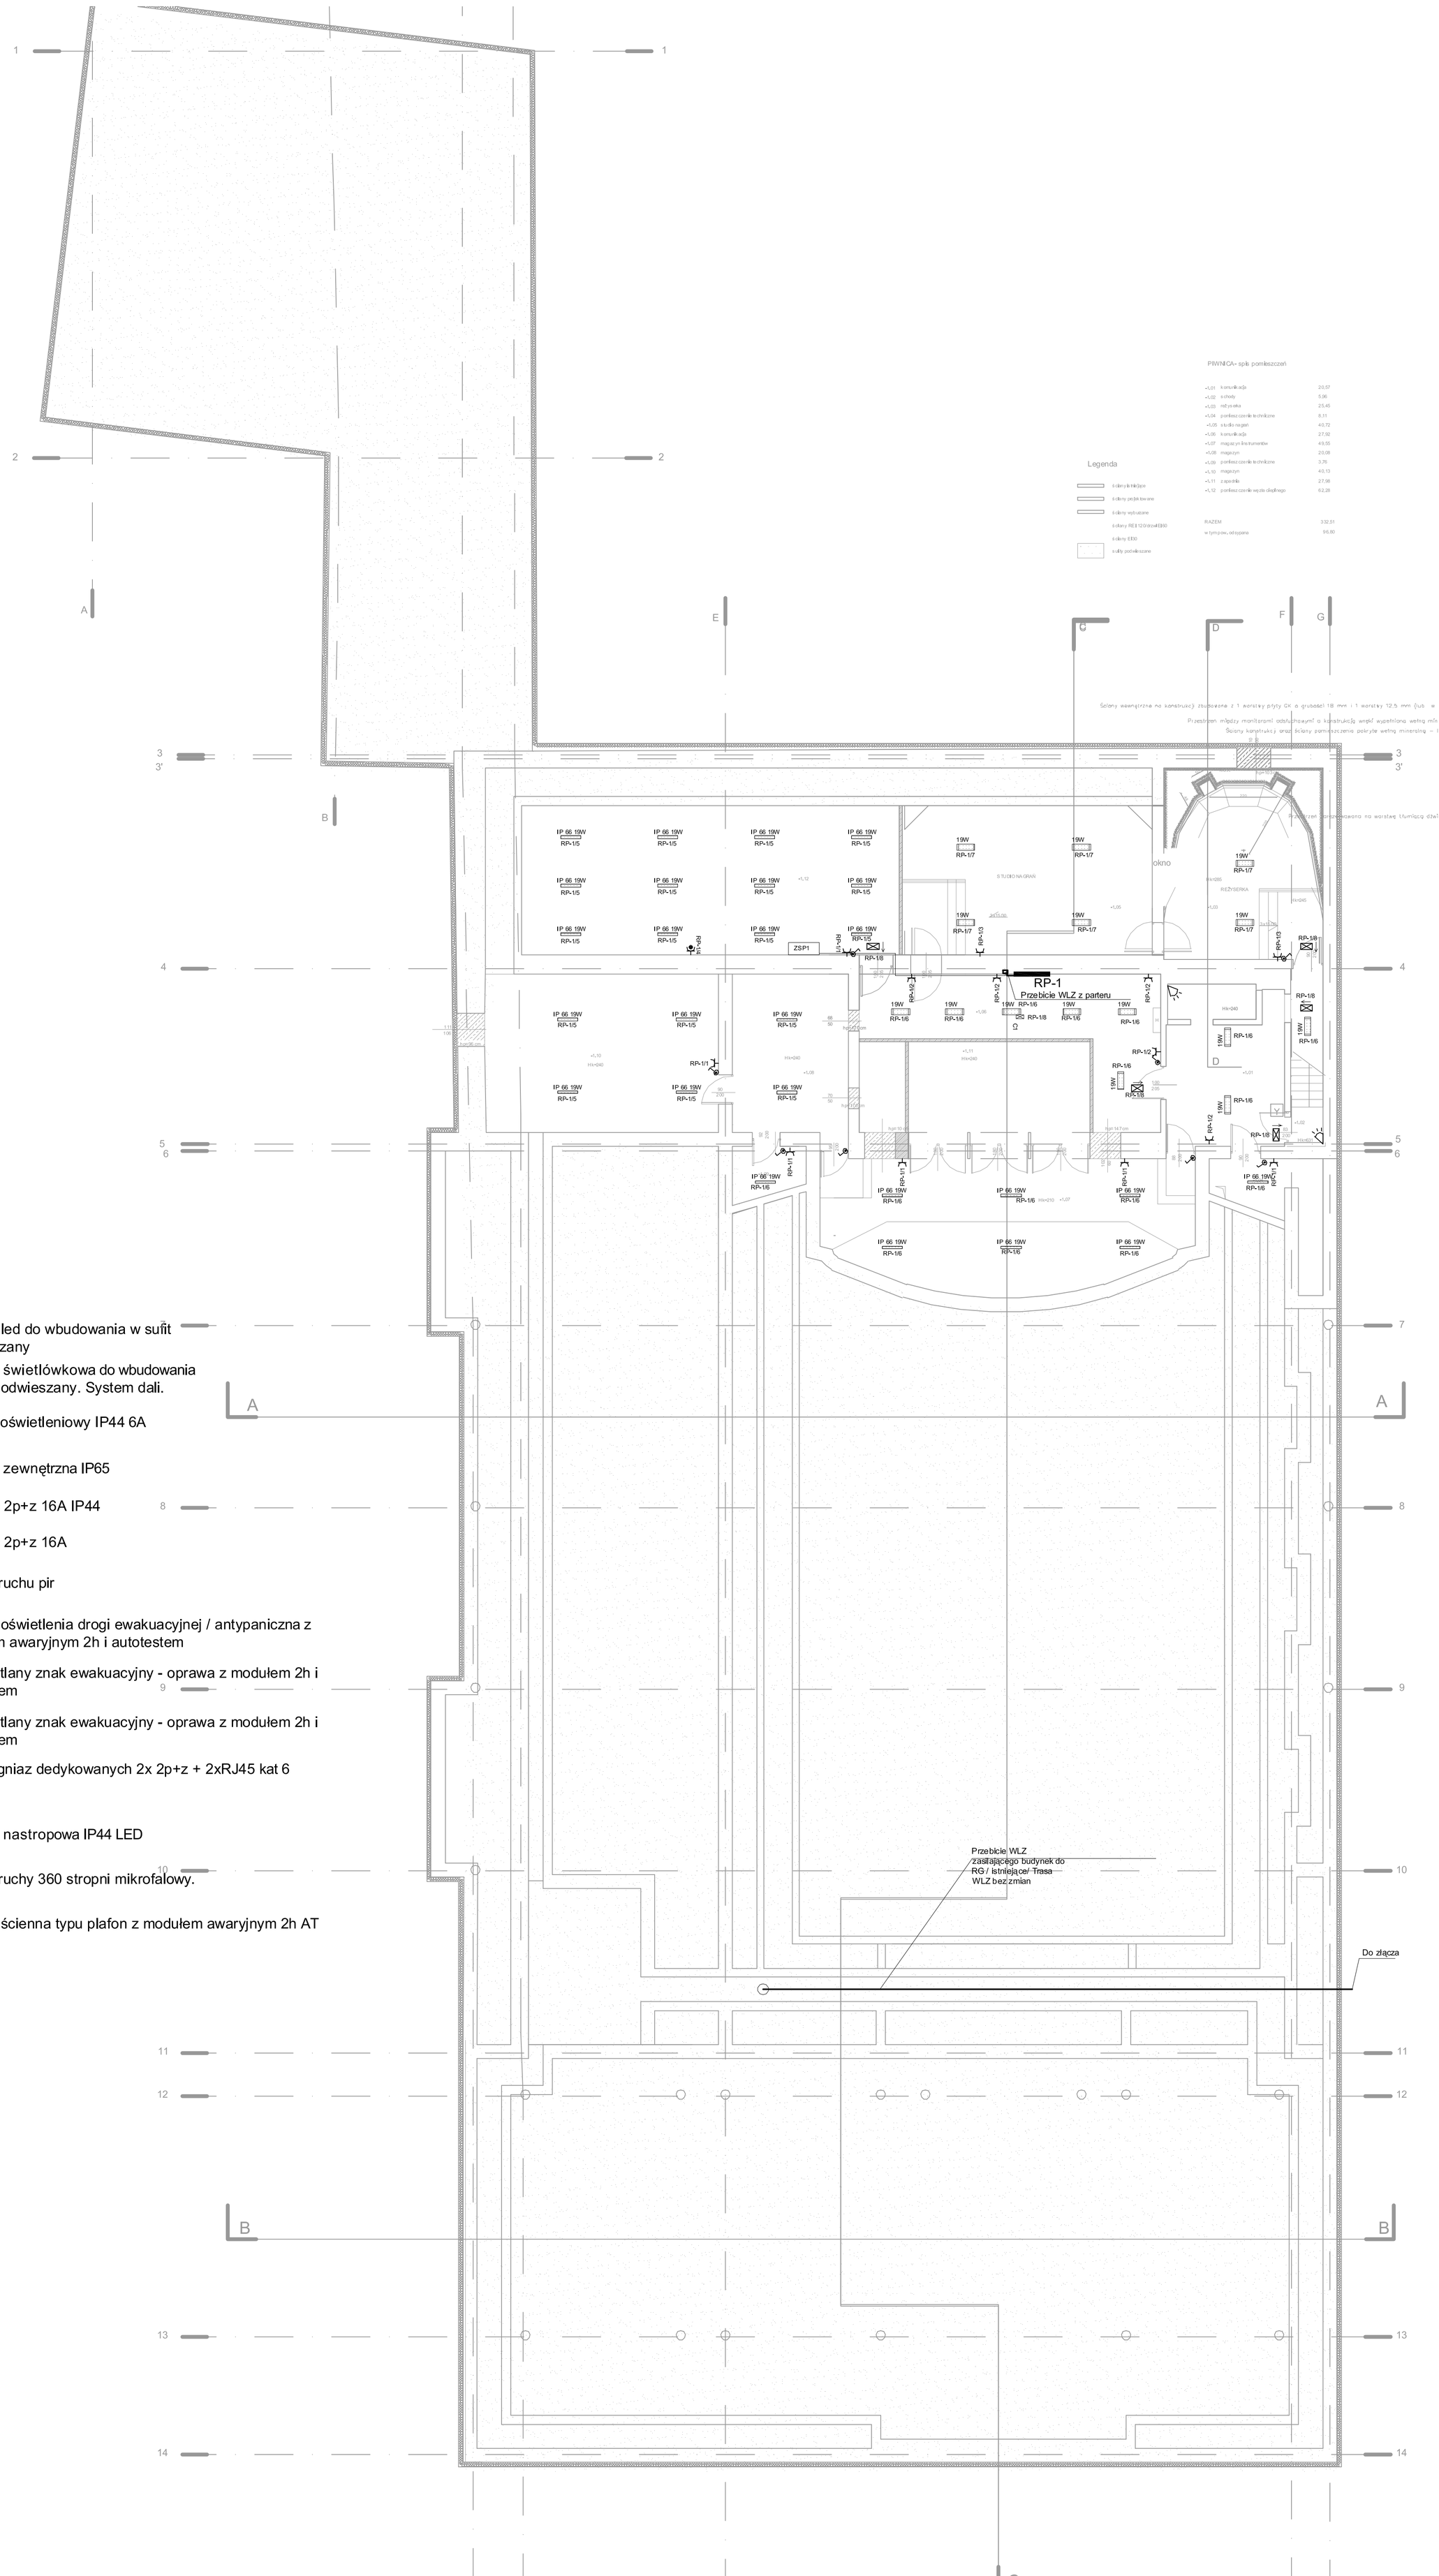

PIWNICA- spis pomieszczeń

+-1,01	komunikacja	20,57
+-1,02	schody	5,96
+-1,03	reżyserka	25,45
+-1,04	pomieszczenie techniczne	8,11
+-1,05	studio nagrań	40,72
+-1,06	komunikacja	27,92
+-1,07	magazyn instrumentów	49,55
+-1,08	magazyn	20,08
+-1,09	pomieszczenie techniczne	3,76
+-1,10	magazyn	40,13
+-1,11	zapadnia	27,96
+-1,12	pomieszczenie węzła cieplnego	62,28
RAZEM		332,51
w tym pow. odsypana		96,80

Legenda

- ściany istniejące
- ściany projektowane
- ściany wyburzane
- ściany REI 120 drzwi EI60
- ściany EI30
- sufity podwieszane

GK 28W	Oprawa led do wbudowania w sufit podwieszany
1x39W dali	Oprawa świetlówkowa do wbudowania w sufit podwieszany. System dali.
	Łącznik oświetleniowy IP44 6A
	Oprawa zewnętrzna IP65
	Gniazdo 2p+z 16A IP44
	Gniazdo 2p+z 16A
	Czujnik ruchu pir
ONTEC F2	Oprawa oświetlenia drogi ewakuacyjnej / antypaniczna z modułem awaryjnym 2h i autotestem
DE	Podświetlany znak ewakuacyjny - oprawa z modułem 2h i autotestem
	Podświetlany znak ewakuacyjny - oprawa z modułem 2h i autotestem
	Zestaw gniaz dedykowanych 2x 2p+z + 2xRJ45 kat 6
	Oprawa nastropowa IP44 LED
HF	Czujnik ruchy 360 stropni mikrofalowy.
aw	Oprawa ścienna typu plafon z modułem awaryjnym 2h AT

UKŁAD SIECI TN-S
400V/230V/50Hz/N/PE
OCHRONA PRZED PORAŻENIEM
SAMOCZYNNE WYŁĄCZENIE NAPIĘCIA
OCHRONA PRZED PRZEPIĘCIAMI
KL. B I KL C

Pracownia Projektowa F-11, ul. Olszańska 7A, 31 - 513 Kraków			
TEMAT PROJEKTU:	„Przebudowa, rozbudowa i termomodernizacja kompleksu budynków nr 42i27 - klub Uczelniany w Dęblinie wraz z przebudową amfiteatru, budową zadaszenia sceny amfiteatru oraz przebudową instalacji wewnętrznych (wod.-kan., c.o., went., med., elektrycznych niskoprądowych), budową instalacji klimatyzacji oraz rozbiórką istniejącej kotłowni olejowej przy ul. Dywizjonu 303 w Dęblinie; dz. nr ewid. 4080/103; jedn. ewid. 061601_1 Dęblin; obręb: 061601_1.0001 Dęblin		
ADRES OBIEKTU:	dz. nr ewid. 4080/103; jedn. ewid. 061601_1 Dęblin; obręb: 061601_1.0001 Dęblin		
INWESTOR:	Wyższa Szkoła Oficerska SiłPowietrznych ul. Dywizjonu 303 nr 35, 08-521 Dęblin		
TEMAT RYSUNKU:	**PLAN INSTALACJI ELEKTRYCZNEJ. PIWNICA**	SKALA: 1:100 DATA: 08/2015	NR RYS.: E - 01
BRANŻA:	ELEKTRYCZNA	FAZA:	PROJEKT WYKONAWCZY
ZESPÓŁ:	IMIĘ I NAZWISKO:	UPRAWNIENIA:	PODPIS:
AUTOR:	MGR INŻ. WIESŁAW JĘDRZEJCZYK	BPP.UPR 332/82	
SPRAWDZIŁ:	MGR INŻ. KRZYSZTOF RYCZAN	UPR 131/2001	

PRAWA AUTORSKIE ZASTRZEŻONE (D.Z.U. NR 24.POZ.83 ZDNIA 23.02.1994) - DOKONYWANIE ZMIAN, POPRAWEK, SKREŚLEŃ ORAZ KOPIOWANIE I ROZPOWSZECHNIANIE BEZ ZGODY JEDNOSTKI AUTORSKIEJ JEST NIEDOZWOLONE.