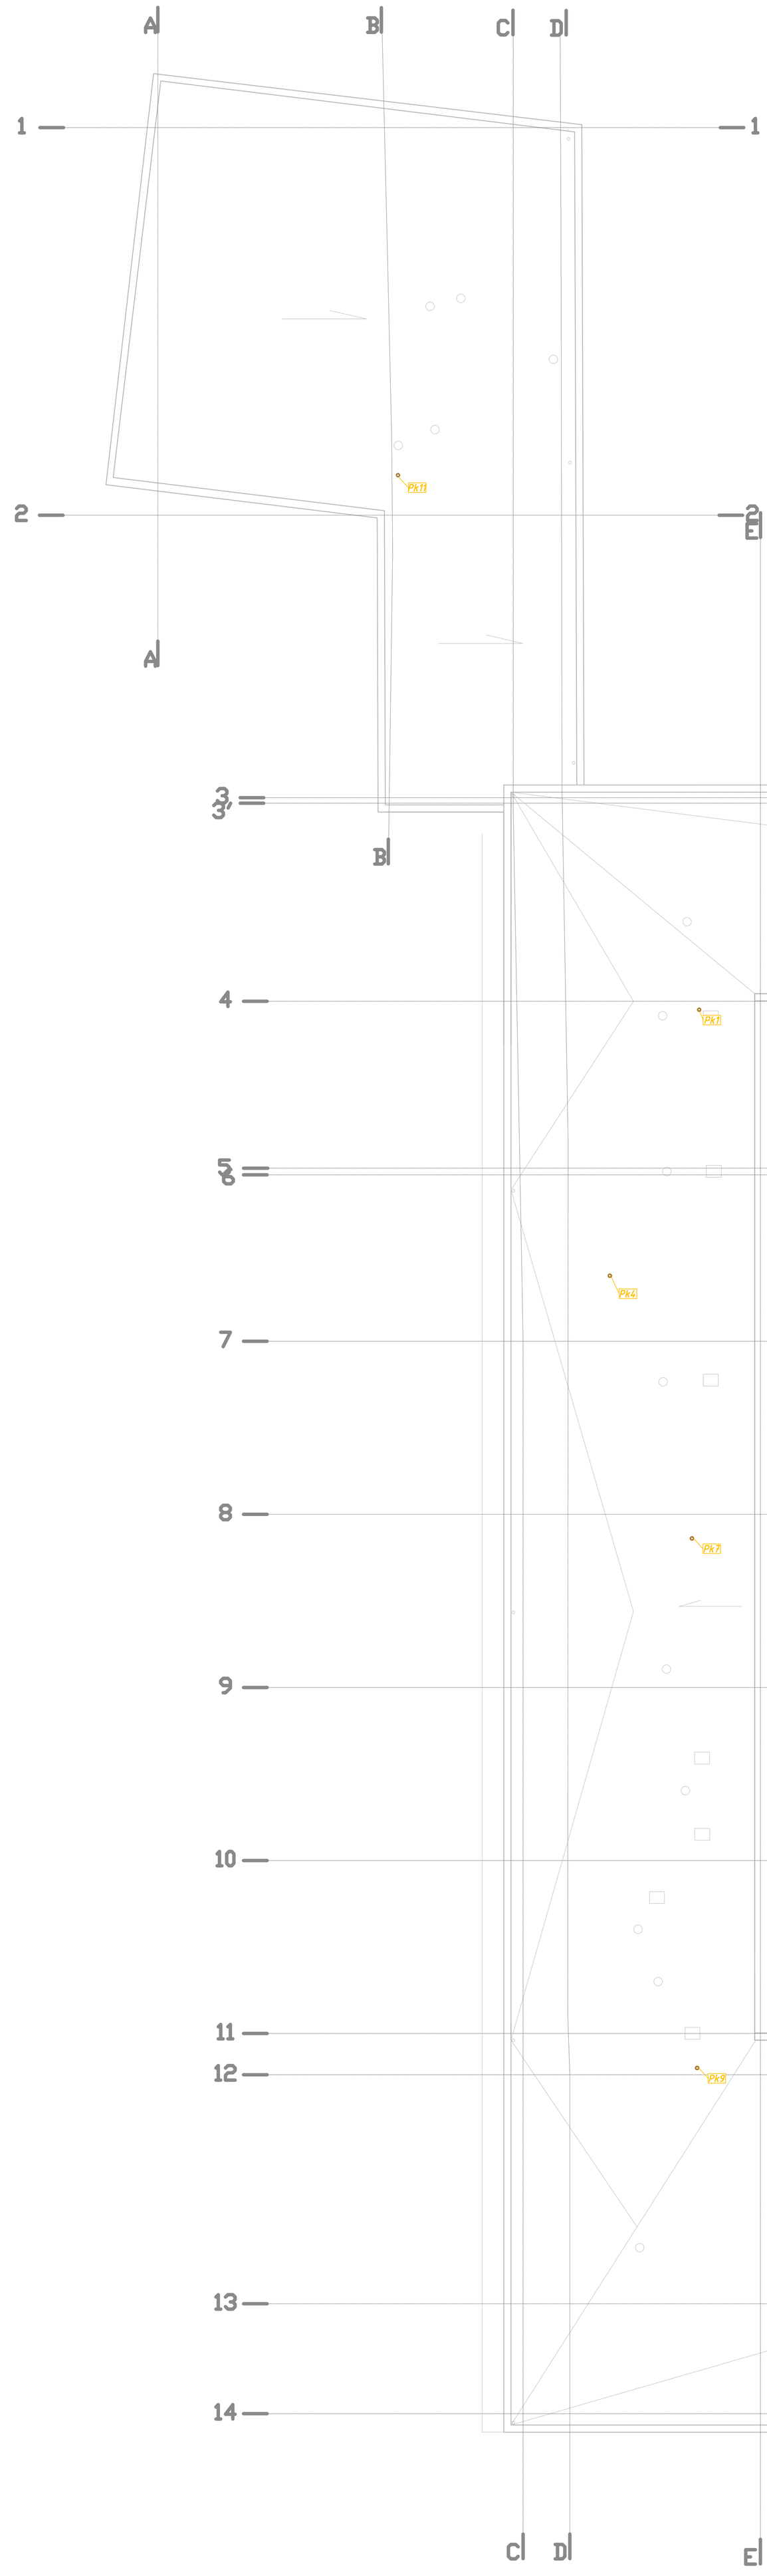

LEGENDA

Pk1	*Piony kanalizacyjne zakończone wywiewką na dachu*

Pracownia Projektowa F-11, ul. Olszańska 7A, 31 - 513 Kraków

TEMAT PROJEKTU: *Przebudowa, rozbudowa i termomodernizacja kompleksu budynków nr 42 i 207 - Klub Uczelniany w Dębinie wraz z przebudową otoczenia, budową zadaszenia sceny amfiteatru oraz przebudowa instalacji wewnętrznych, budowa instalacji klimatyzacji oraz rozbiórka niskoprądowych, budowa instalacji klimatyzacji oraz rozbiórka istniejącej niecki fontanny przy ul. Bywałjonu 303 w Dębinie(dz. nr ewid. 4080/103, jedn. ewid. 061601_1 Dębiny obręb 0616\01_1000 Dębin)*

ADRES OBIEKTU: dz. nr ewid 4080/103, jedn. ewid. 061601_1 Dębiny obręb 0616\01_1000 Dębin

INWESTOR: Wyższa Szkoła Oficerska Sił Powietrznych ul. Bywałjonu 303 nr 35, 08-581 Dębin

TEMAT RYSUNKU: **INSTALACJA WOD-KAN - RZUT DACHU**

SKALA: 1:100 | NR RYS: IS-04

DATA: 08/2015

BRANŻA: SANITARNA | FAZA: PROJEKT WYKONAWCZY

ZESPÓŁ: IMIĘ I NAZWISKO | UPRAWNIENIA: | PODPIS

AUTOR: mgr inż. Michał Łapa | MAP/2528/PWOS/11

SPRAWDZIŁ: mgr inż. Aleksander Żuradzki | MAP/0487/PWOS/13

PRAWA AUTORSKIE ZASTRZEŻONE (DZ.U. NR 24 POZ.83 Z DNIA 23.02.1994) - DOKONYWANIE ZMIAN, POPRAWEK, SKRESLEŃ ORAZ KOPIOWANIE I ROZPOWSZECHNIANIE BEZ ZGODY JEDNOSTKI AUTORSKIEJ JEST NIEDOZWOLONE.