Pom.	Symbol	Nastawa	Aut.	dn [mm]	G [kg/s]	Kv [m3/h]	dP [Pa]	Lokalizacja
-1.10	1 4217 XX	7.5		25	0.266	8.500	1349	Na pionie ..: dn 32
-1.10	1 4217 XX	4.75		25	0.186	4.270	2617	Na pionie ..: dn 32
-1.12	1 4217 XX	8		25	0.266	9.310	1119	Na pionie ..: dn 32
-1.12	1 4217 XX	5.25		25	0.161	4.975	1429	Na pionie ..: dn 32
-1.01	Zawór termostatyczny	1	0.63	10	0.003	0.027	18127	Gałązka grzejnika dn 14
-1.03	Zawór termostatyczny	1	0.70	10	0.003	0.028	20258	Gałązka grzejnika dn 14
-1.06	Zawór termostatyczny	2	0.79	10	0.010	0.077	22770	Gałązka grzejnika dn 14
-1.07	Zawór termostatyczny	1	0.64	10	0.004	0.034	19404	Gałązka grzejnika dn 14
-1.01	Zawór powrotny	0.25		10	0.003	0.060	3536	Pod. do grzejnika dn 14
-1.06	Zawór powrotny	0.9		10	0.010	0.226	2610	Pod. do grzejnika dn 14
-1.07	Zawór powrotny	0.35		10	0.004	0.086	2690	Pod. do grzejnika dn 14
-1.03	Zawór powrotny	0.3		10	0.003	0.073	2798	Pod. do grzejnika dn 14
-1.10	1 4007 0X	60		25	0.186	1.725	15640	Na pionie ..: dn 32
-1.10	1 4007 0X	170		25	0.266	4.906	3950	Na pionie ..: dn 32
-1.12	1 4007 0X	230		25	0.266	9.500	1048	Na pionie ..: dn 32
-1.12	1 4007 0X	160		25	0.161	2.022	8438	Na pionie ..: dn 32

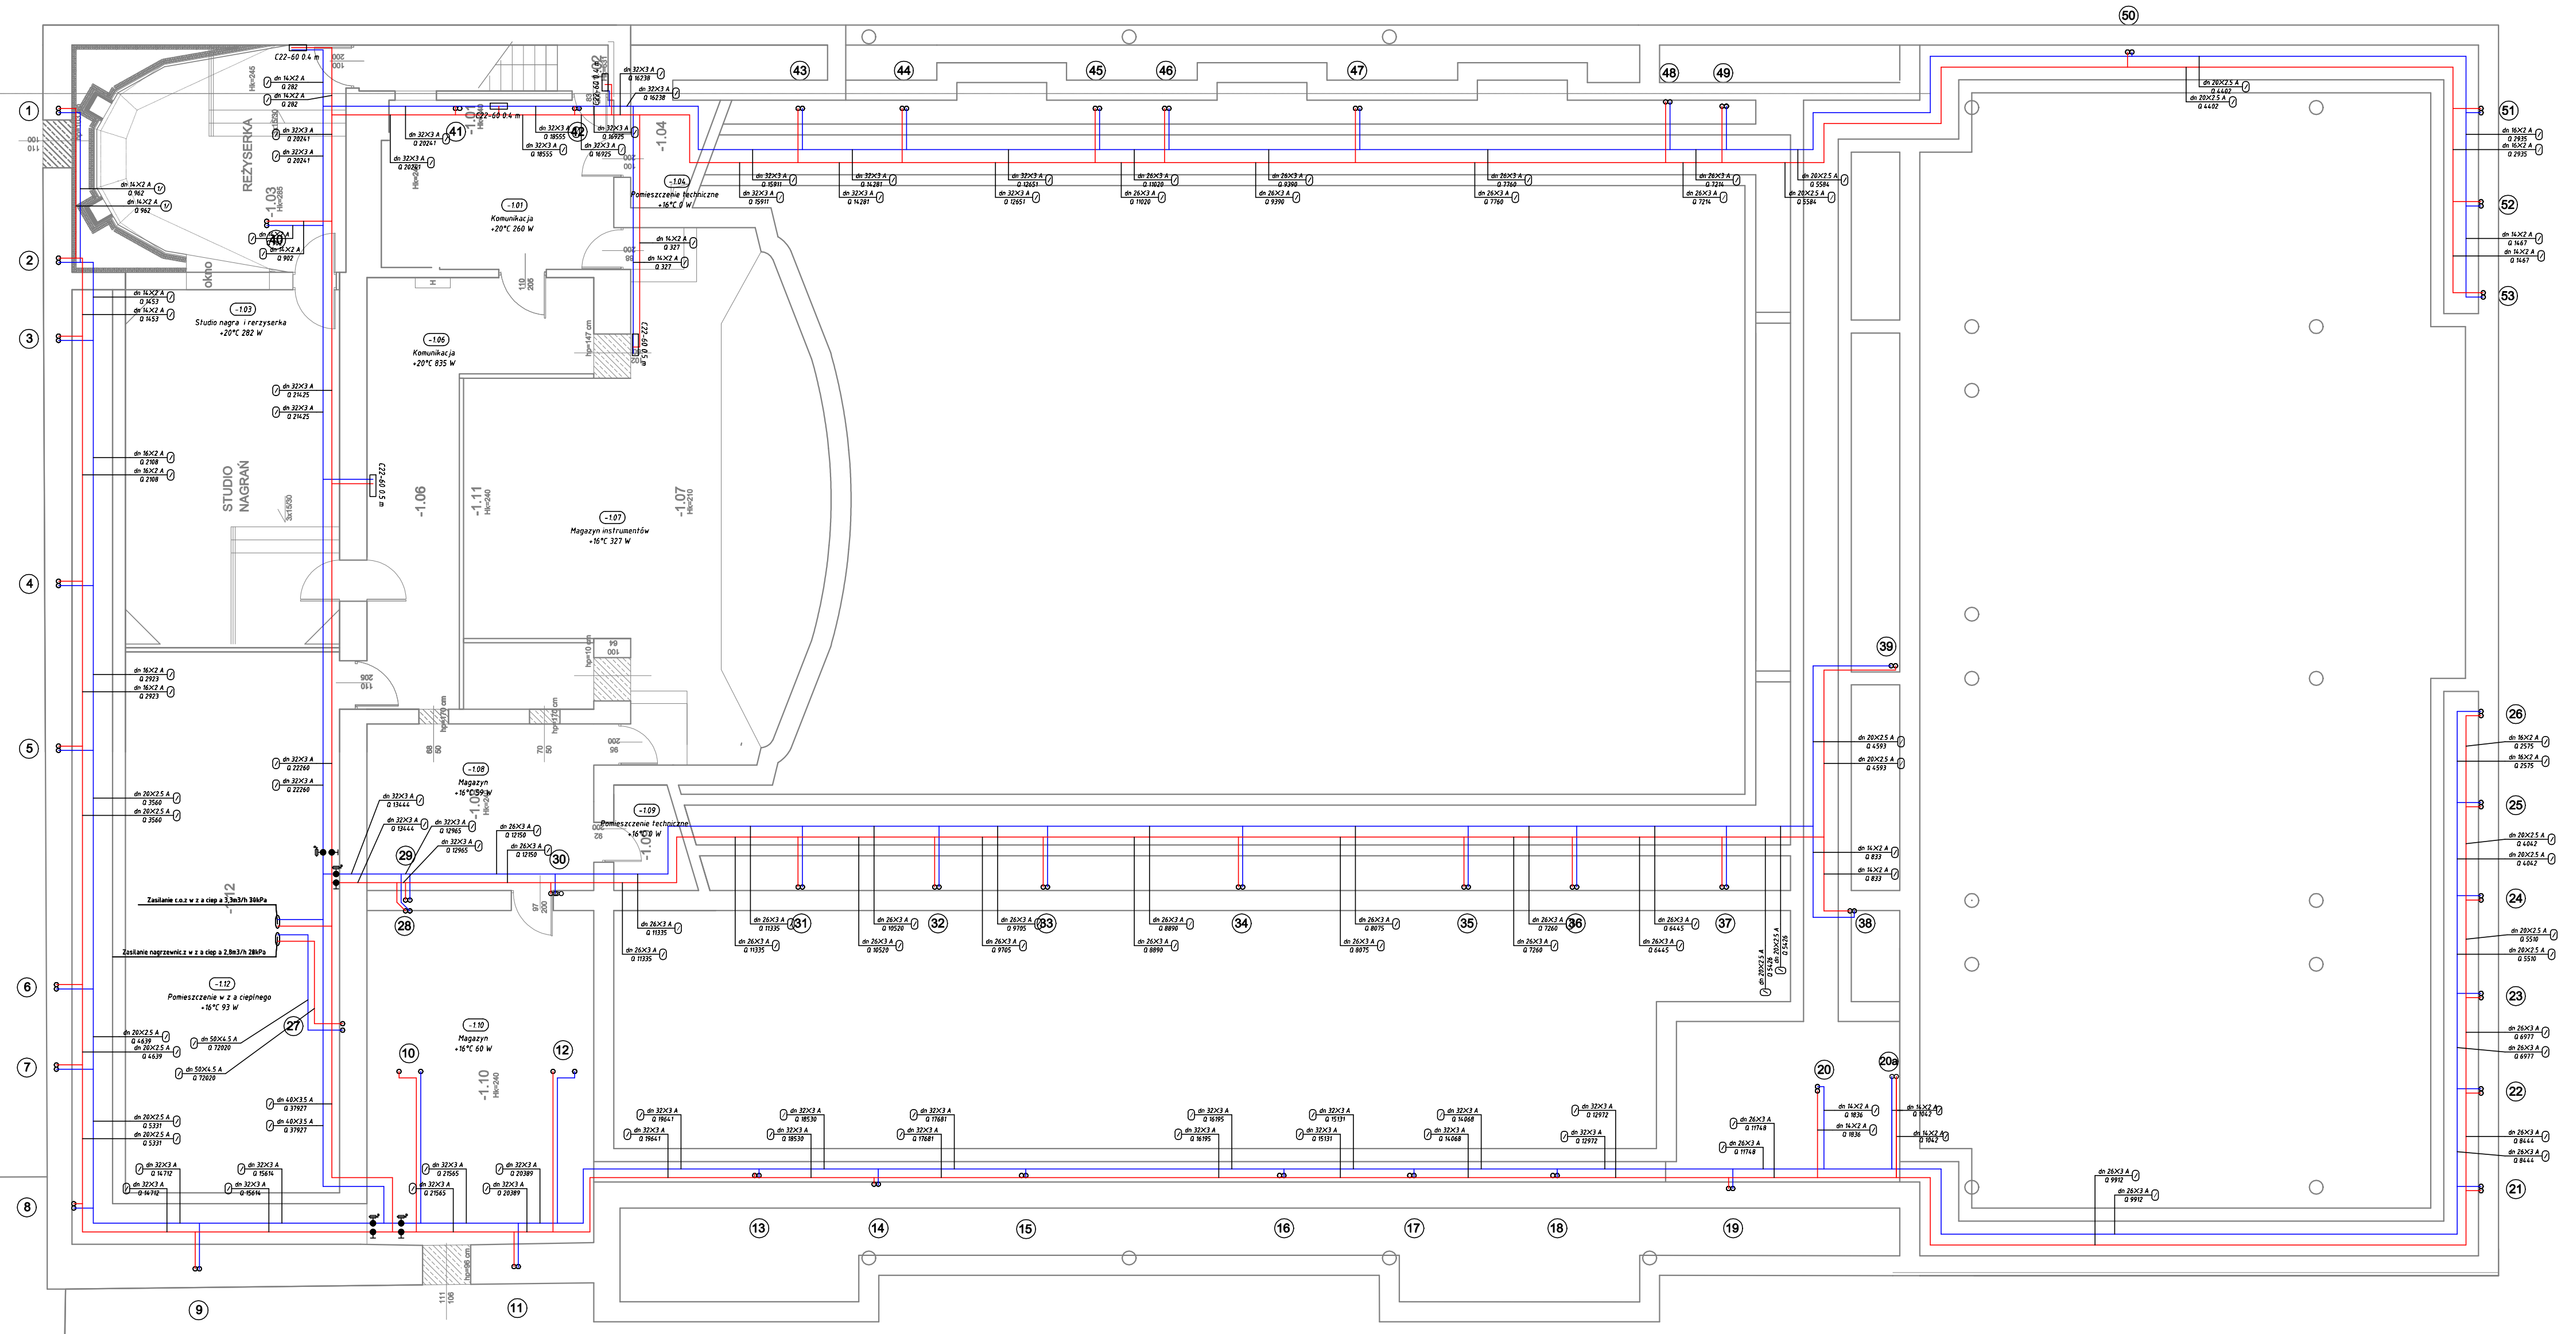

- Grzejniki płytowe
- Grzejniki łazienkowe
- Piony
- Przebicia
- Instalacja powrót
- Instalacja zasilanie
- Regulator różnicy ciśnienia
- Zawór regulacyjny z zaworami pomiarowymi, figura prosta

Pracownia Projektowa F-11, ul. Olszańska 7A, 31 - 513 Kraków	
TEMAT PROJEKTU:	„Przebudowa, rozbudowa i termomodernizacja kompleksu budynków nr 42 i 207 - Klub Uczelniany w Dąbiu wraz z przebudową ewrifasetu, budowę zadaszenia wokoł ewrifasetu oraz przebudowę instalacji wewnętrznych (wod.-kan., c.o., went, mech., elektrycznych) i zagospodarowanie terenu" - Wyższa Szkoła Oficerska Sił Powietrznych w Dęblinie zlokalizowany przy ul. Dywizjonu 303 w Dęblinie; dz. nr ewid. 4080/103, jedn. ewid. 061601_1 Dęblin; obręb: 061601_1.0001 Dęblin
ADRES OBIEKTU:	dz. nr ewid. 4080/103 jedn. ewid. 061601_1 Dęblin; obręb: 061601_1.0001 Dęblin
INWESTOR:	Wyższa Szkoła Oficerska Sił Powietrznych ul. Dywizjonu 303 nr 35, 08-521 Dęblin
TEMAT RYSUNKU:	INSTALACJA C.O. RZUT PIWNICY — SKALA: 1:100 — DATA: 08/2015 — NR RYS.: IS-07
BRANŻA:	SANITARNA — FAZA: PROJEKT WYKONAWCZY
ZESPÓŁ:	IMIĘ I NAZWISKO: — UPRAWNIENIA: — PODPIS
AUTOR:	mgr inż. Michał Łapa — MAP/0297/PWOS/13
SPRAWDZIŁ:	mgr inż. Aleksander Żurański — MAP/0497/PWOS/13
PRAWA AUTORSKIE ZASTRZEŻONE (DZ.U. NR 24,POZ.83 Z DNIA 23.02.1994r). DOKONYWANIE ZMIAN, POPRAWEK, SKREŚLEŃ ORAZ KOPIOWANIE I ROZPOWSZECHNIANIE BEZ ZGODY JEDNOSTKI AUTORSKIEJ JEST NIEDOZWOLONE.	