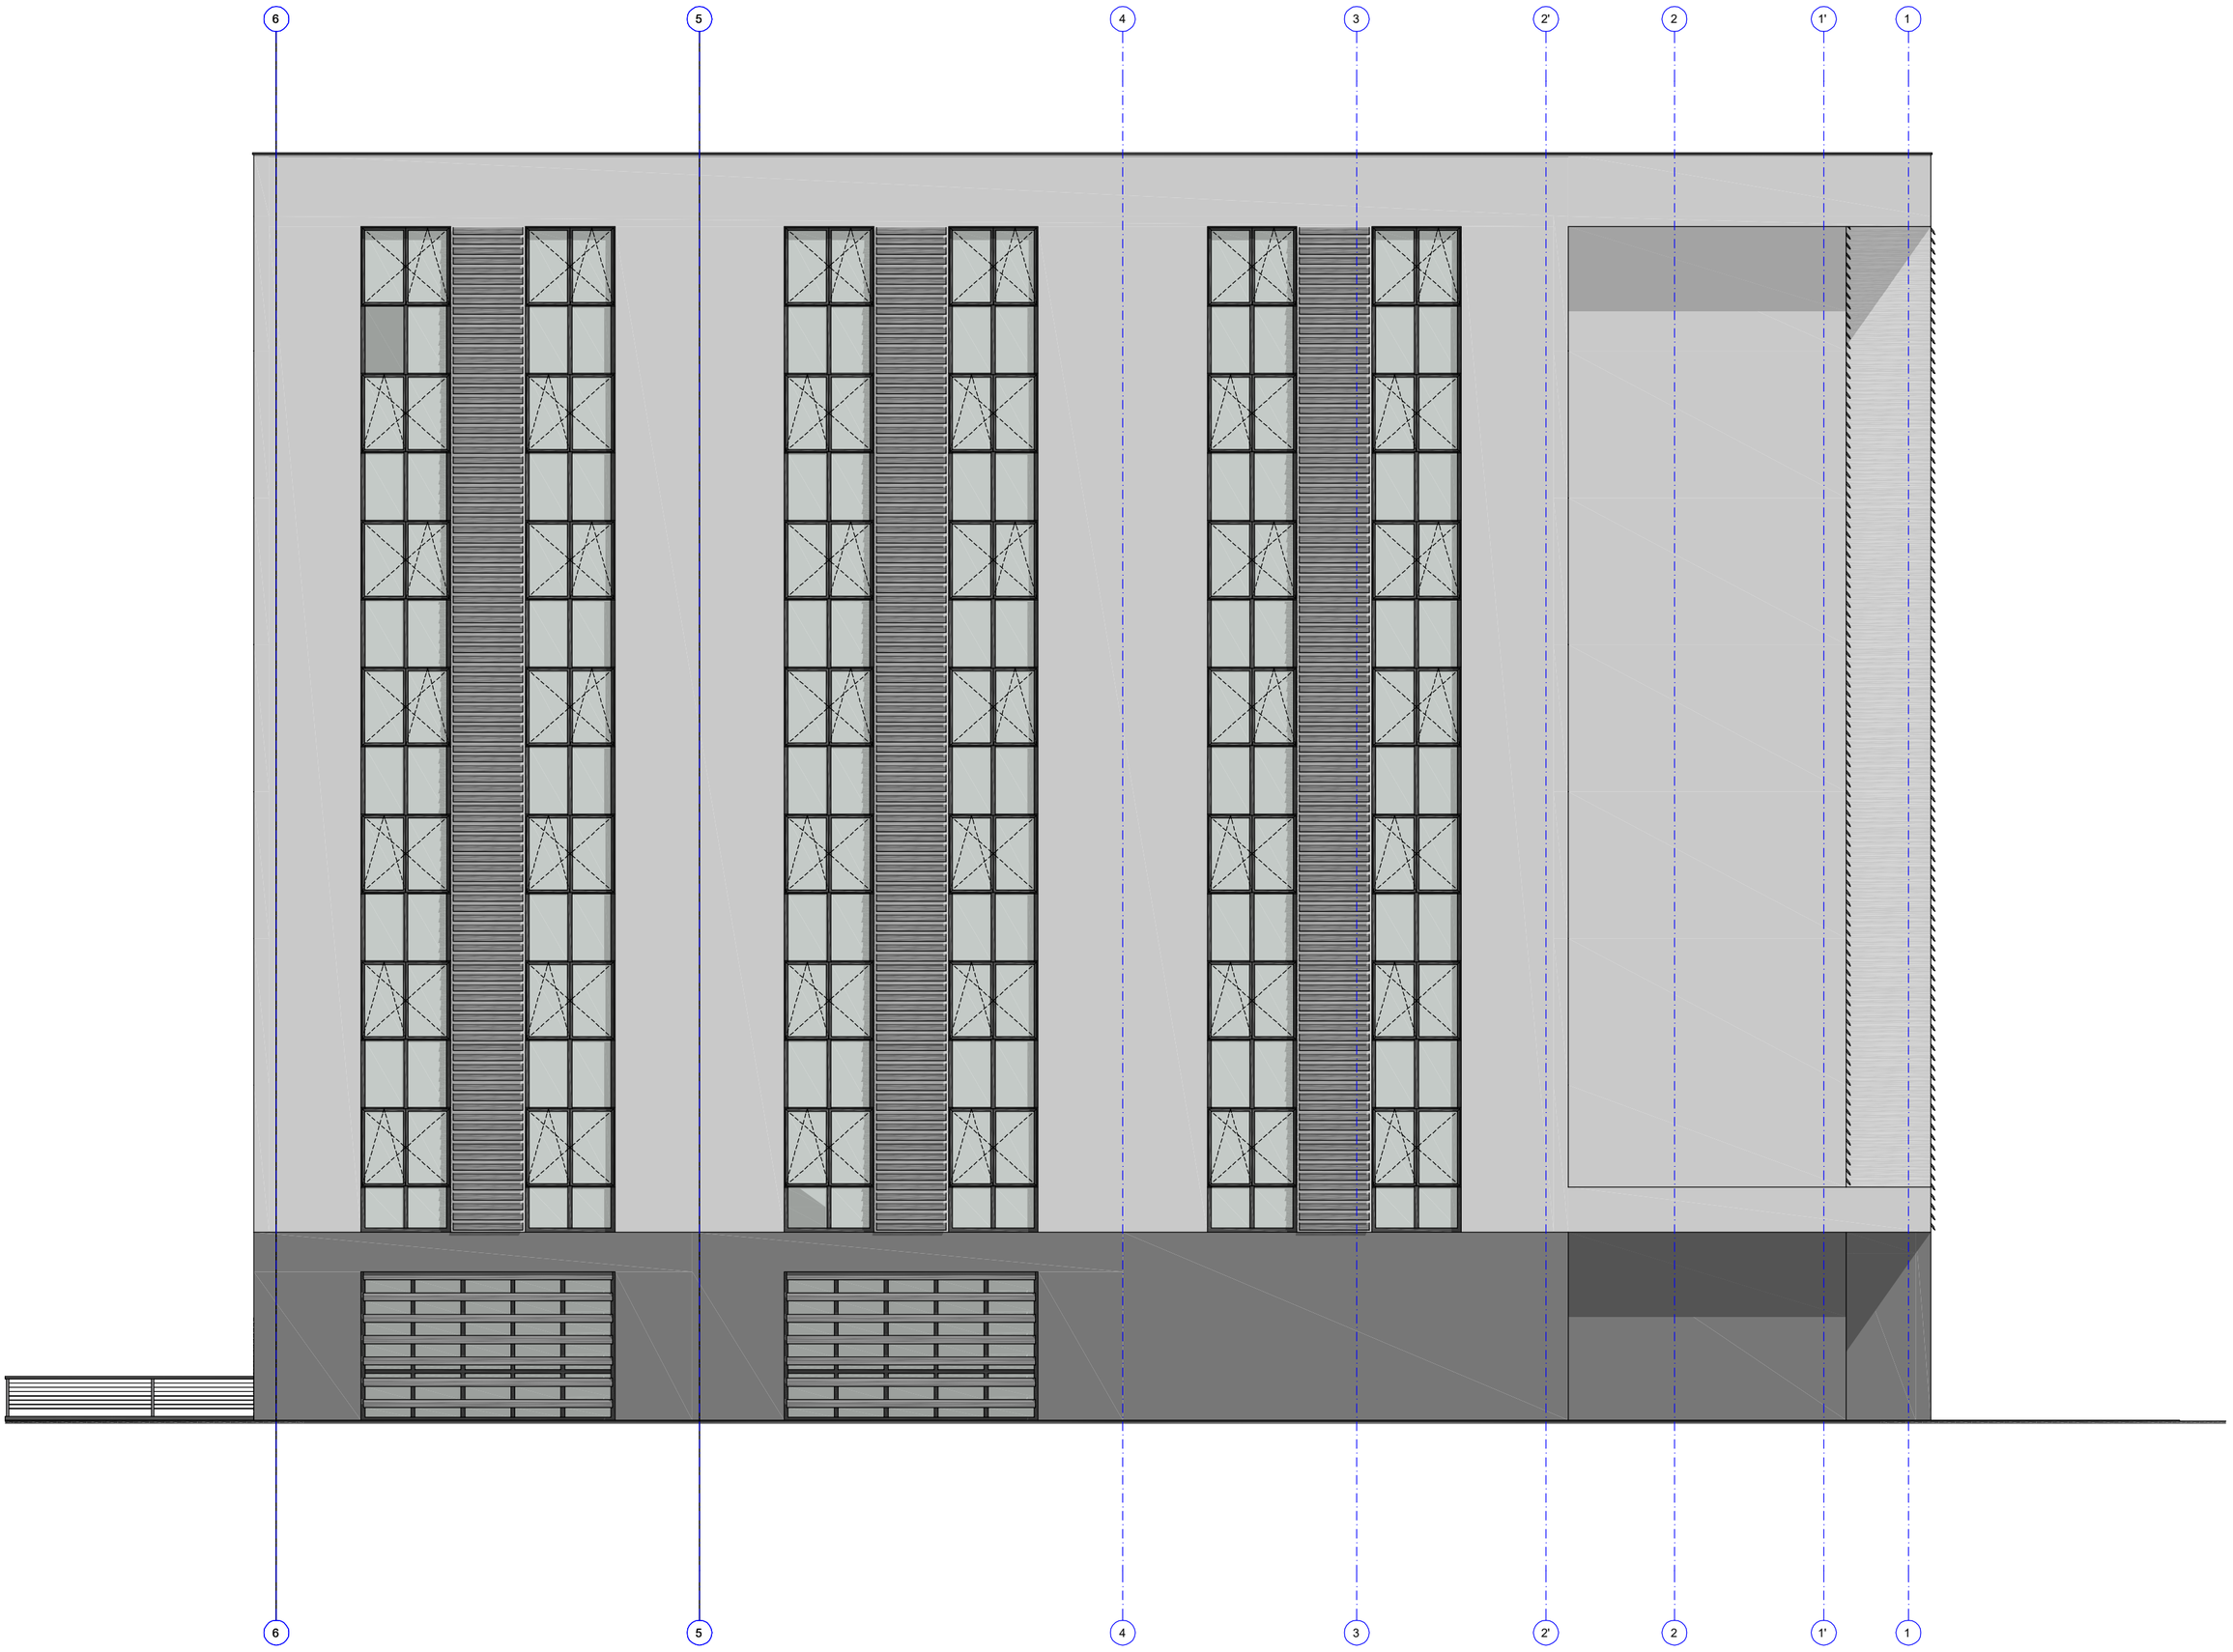

m e r i t u m Grupa Budowlana spółka z ograniczoną odpowiedzialnością sp.k.,
31-060 Kraków Plac Wolnica 10 tel./fax. (032) 623 35 13

	Nazwisko	Podpis	Nr uprawnień	Data	Stadium:	Inwestor:
Projektował	mgr inż. arch. Joanna Pajerska - Szczurek		MPOIA 063/2008 bez ograniczeń w specjalności architektonicznej	12.2016	PB	Wyższa Szkoła Oficerska Sił Powietrznych ul. Dywizjonu 303 nr 35, 08-521 Dęblin
Opracował	mgr inż. arch. Tomasz Jużwin mgr inż. arch. Paulina Wrześniewska				Skala: 1:100	Inwestycja: BUDOWA BUDYNKU INTERNATU WRAZ Z PARKINGAMI DLA SAMOCHODÓW OSOBOWYCH ORAZ INSTALACJAMI ZEWNĘTRZNYMI
Sprawdził	mgr inż. arch. Marta Dziurkowska - Cabaj		MPOIA 104/2015 bez ograniczeń w specjalności architektonicznej			Lokalizacja: Dęblin Lotnisko, obręb 0001, powiat rycki, woj. lubelskie, działki ewidencyjne nr 4080/116, 4080/102, 4080/126 teren zamknięty

Nazwa rysunku: ELEWACJA POŁUDNIOWO - WSCHODNIA

Branża: **ARCHITEKTURA**

Nr rys.: **A/14**