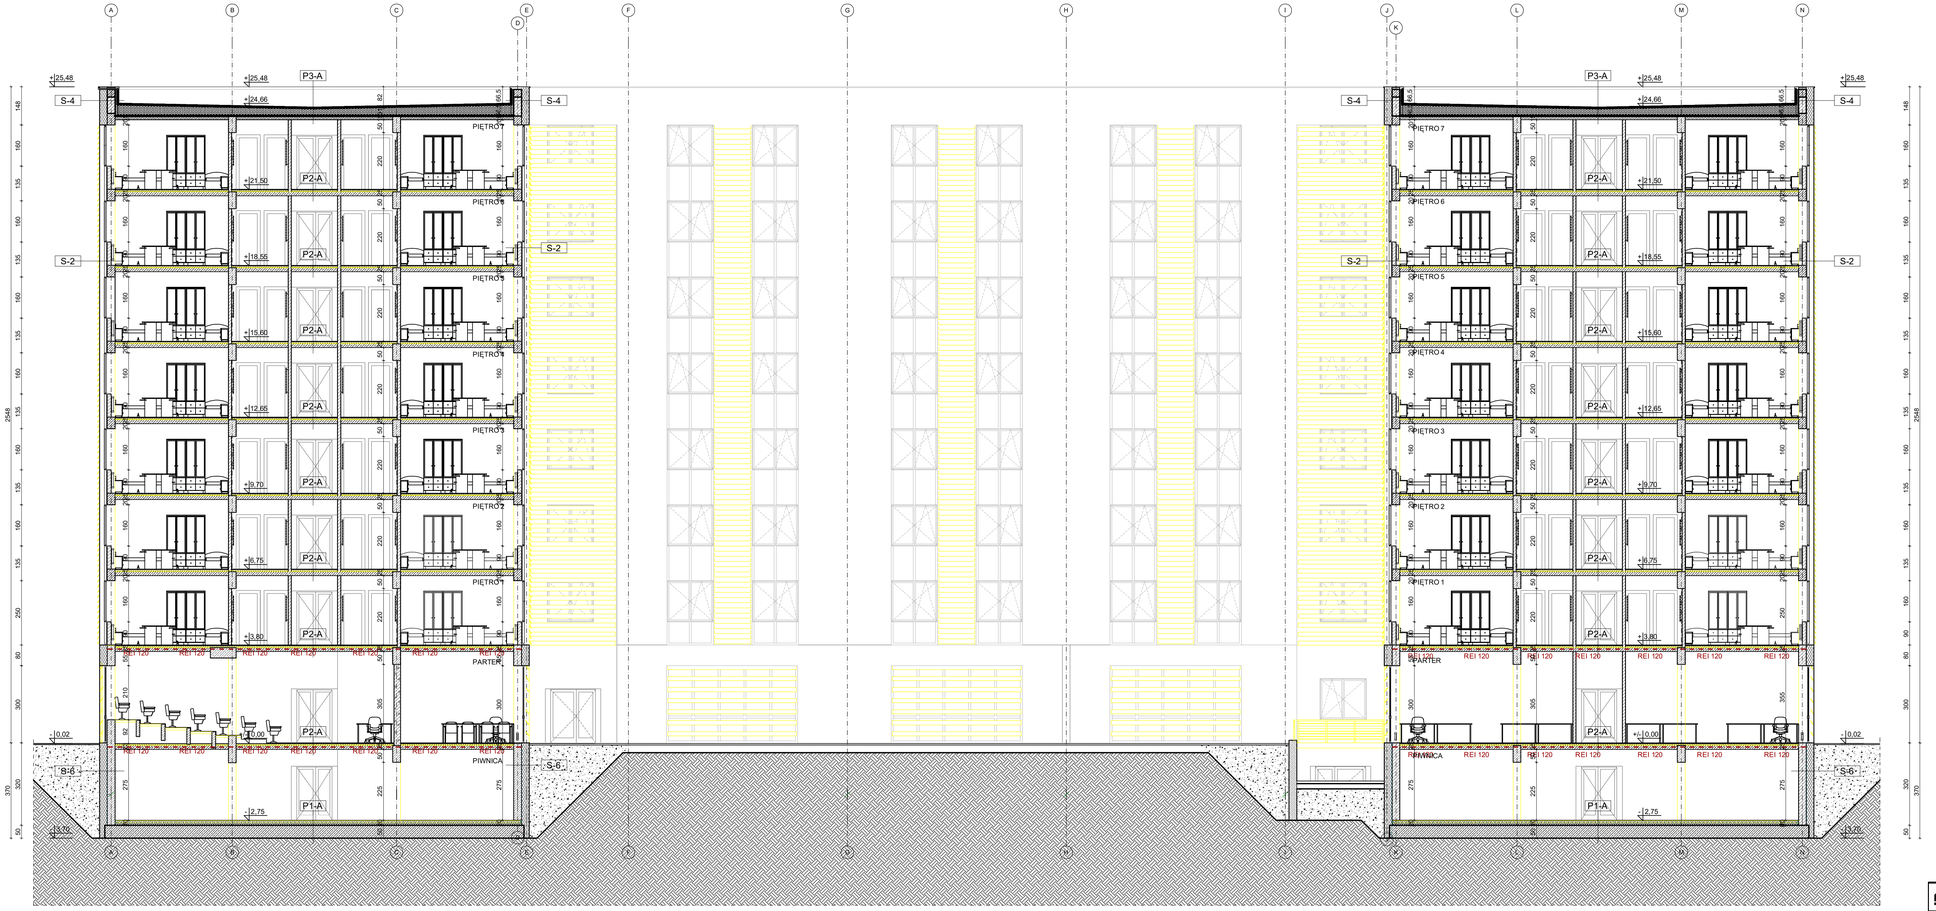

Uwagi:
1. Wymiary sprawdzić na budowie.
2. Szczególnie starannie należy wykonać dylatację, zastosować listwy dylatacyjne do złącz pionowych i poziomych.
3. Izolacje przeciwwilgociowe na ścianach pionowych należy wyprowadzić co najmniej 30 cm powyżej powierzchni terenu.
4. Rysunek stanowi część pełnobranżowego projektu, należy go rozpatrywać łącznie z projektami branżowymi i opisami technicznymi.
5. Wszystkie obróbki blacharskie: rynny i rury spustowe wykonać z blachy stalowej powlekanej.
6. Wszystkie użyte materiały powinny posiadać atesty, certyfikaty, deklarację zgodności.
7. Wszystkie piony obudować płytą gk na konstrukcji stalowej.
8. Ściany o odporności ogniowej murować z bloczków pełnych, gr. min. 12,0cm, spoiny pełne na zaprawie cem - wap. tynk obustronny cem - wap. min 1,5cm. po wyborze konkretnego producenta ceramiki, zweryfikować z tabelą klasyfikacji ogniowej ścian. połączenie elastyczne pomiędzy ścianą działową a stropem wykonać jako p.poż.
9. Szafki wnękowe, hydranty itp. obudować do pełnej wysokości pomieszczenia.
10. Po wyborze konkretnego dostawcy stolarki okiennej i drzwiowej należy zweryfikować wymiary otworów konstrukcyjnych.

P1-A

1.	płyta gresowe	2 cm
2.	wylewka betonowa	8 cm
3.	folia budowlana	1 x
4.	styropian EPS 200	10 cm
5.	izolacja bitumiczna	1 x
6.	płyta żelbetowa	50 cm
7.	piasek ubijany warstwami	30 cm

P2-A

1.	płyta gresowe / wykładzina PCV	
2.	wylewka cementowa	5 cm
3.	folia budowlana	1 x
4.	styropian EPS 100	3 cm
5.	folia paroizolacyjna	1 x
6.	płyta żelbetowa	15 cm

P3-A

1.	papa termozgrzewalna	2 x
2.	polistyren ekstrudowany w spadku	30 - 46 cm
3.	folia paroizolacyjna	1 x
4.	płyta żelbetowa	15 cm

S-1

1.	tynk cienkowarstwowy	
2.	styropian fasadowy	30 cm
3.	pustaki z ceramiki poryzowanej	30 cm
4.	tynk cementowo - wapienny	1,5 cm

S-2

1.	fasada szklana, systemowa	
2.	wełna mineralna	12 cm
3.	pustaki z ceramiki poryzowanej	30 cm
4.	tynk cementowo - wapienny	1,5 cm

S-3

1.	fasada szklana, systemowa	
2.	wełna mineralna	12 cm
3.	ściana żelbetowa	25 cm
4.	tynk cementowo - wapienny	1,5 cm

S-4

1.	tynk cienkowarstwowy	
2.	styropian fasadowy	30 cm
3.	pustaki z ceramiki poryzowanej	30 cm
4.	polistyren ekstrudowany	10 cm
5.	papa termozgrzewalna	2 x

S-5

1.	papa termozgrzewalna	2 x
2.	polistyren ekstrudowany	10 cm
3.	pustaki z ceramiki poryzowanej	30 cm
4.	polistyren ekstrudowany	10 cm
5.	papa termozgrzewalna	2 x

S-6

1.	polistyren ekstrudowany	30 cm
2.	izolacja bitumiczna	
3.	ściana żelbetowa	30 cm
4.	tynk cementowo - wapienny	1,5 cm

meritum GRUPA BUDOWLANA

m e r i t u m Grupa Budowlana spółka z ograniczoną odpowiedzialnością sp.k.,
31-060 Kraków Plac Wolnica 10 tel./fax. (032) 623 35 13

Projektował: mgr inż. arch. Joanna Pajerska - Szczurek
Opracował: mgr inż. arch. Tomasz Juben, mgr inż. arch. Paulina Wiśniewska
Sprawdził: mgr inż. arch. Marta Dziurkowska - Cabaj
Podpis
Nr uprawnień: MPDIA 063/2008 bez ograniczeń w specjalności architektonicznej; MPDIA 104/2015 bez ograniczeń w specjalności architektonicznej
Data: 12.2016
Stadium: PB
Skala: 1:100

Inwestor:
Wyższa Szkoła Oficerska 84 Powietrznych
ul. Dywizjonu 303 nr 35, 08-521 Dęblin

Inwestycja:
BUDOWA BUDYNKU INTERNATU WRAZ Z PARKINGAMI DLA SAMOCHODÓW OSOBOWYCH ORAZ INSTALACJAMI ZEWNĘTRZNYMI

Lokalizacja:
Dęblin Lotnisko, obręb 0001, powiat rycki, woj. lubelskie, działki ewidencyjne nr 4080/116, 4080/102, 4080/126 teren zamknięty

Nazwa rysunku: PRZEKRÓJ A - A
Branża: ARCHITEKTURA
Nr rys.: A/07