	Poziom porównawczy 105,00 m n.p.m.	Rzędna terenu projektowanego	Rzędna terenu istniejącego	Rzędna dna kanału	Zagłębienie dna kanału [m]	Odległości [m]	Średnice, materiał / Spadek	Długość trasy [m]	
D1	STUDNIA BETONOWA DN 2000	115,95	115,95	114,16	1,79			0,00	
	NA ISTN. KANALE DN 600			114,56	1,39	3,30			
D2	SEPARATOR LAMELOWY 3/30 l/s	115,90	115,90	114,58	1,32			3,30	
						3,76			
D3	OSADNIK DN 1200 Vn= 1,5 m3	115,83	115,83	114,60	1,23			7,05	
D4	STUDZIENKA KANALIZACYJNA DN 1200	115,85	115,85	114,61	1,24	1,43		8,48	
							PVC-U_SDR34_rs 200×5,9		
						16,94	5,0 ‰		
D6	STUDZIENKA KANALIZACYJNA DN 1200	115,72	115,72	114,69	1,03			25,42	
							PVC-U_SDR34_rs 160×4,7		
						27,00			
D7	STUDZIENKA KANALIZACYJNA DN 1200	115,72	115,72	114,83	0,89			52,42	
						13,61	5,0 ‰		
D8	WPUST DROGOWY DN 500, Z OSADNIKIEM 0,5 M	115,75	115,75	114,89	0,86			66,03	

D4	STUDZIENKA KANALIZACYJNA DN 1200	115,85	115,85	114,61	1,24			0,00	
				115,10	0,75				
						3,98	PVC-U_SDR34_rs 160×4,7		
D5	WPUST DROGOWY DN 500, Z OSADNIKIEM 0,5 M	115,75	115,75	115,14	0,61		10,0 ‰	3,98	

D6	STUDZIENKA KANALIZACYJNA DN 1200	115,72	115,72	114,69	1,03			0,00	
				115,05	0,67		PVC-U_SDR34_rs 160×4,7		
D10	WPUST DROGOWY DN 500, Z OSADNIKIEM 0,5 M	115,68	115,68	115,07	0,61	2,00	10,0 ‰	2,00	

D7	STUDZIENKA KANALIZACYJNA DN 1200	115,72	115,72	114,83	0,89			0,00	
				115,05	0,67		PVC-U_SDR34_rs 160×4,7		
D9	WPUST DROGOWY DN 500, Z OSADNIKIEM 0,5 M	115,68	115,68	115,07	0,61	2,00	10,0 ‰	2,00	

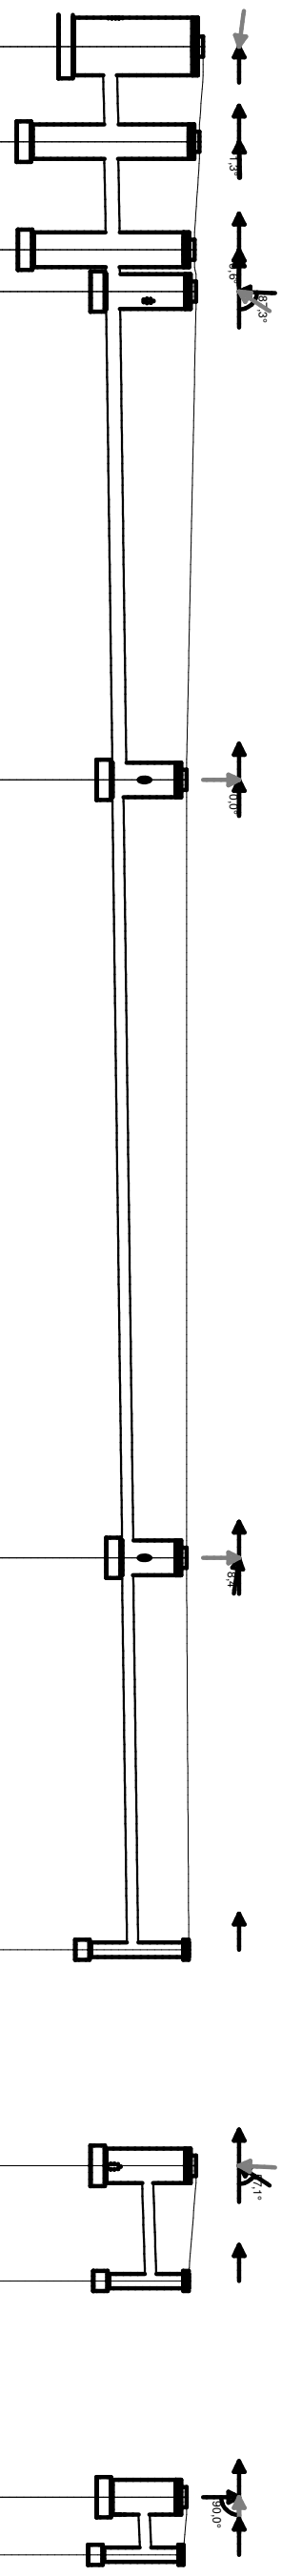

m e r i t u m Grupa Budowlana spółka z ograniczoną odpowiedzialnością sp.k.,
31-060 Kraków Plac Wolnica 10 tel./fax. (032) 623 35 13

	Nazwisko	Podpis	Nr uprawnień	Data	Stadium:
Projektował	mgr inż. Paweł Śmiech		KL-56/2002 bez ograniczeń w specjalności instalacyjnej	12.2016	PB
Opracował	mgr inż. Ilona Śmiech				Skala: 1:100/250
Sprawdził	mgr inż. Iwona Zalińska		SWK/0057/POOS/07 bez ograniczeń w specjalności instalacyjnej		

Inwestor: Wyższa Szkoła Oficerska Sił Powietrznych ul. Dywizjonu 303 nr 35, 08-521 Dęblin

Inwestycja:
BUDOWA BUDYNKU INTERNATU WRAZ Z PARKINGAMI DLA SAMOCHODÓW OSOBOWYCH ORAZ INSTALACJAMI ZEWNĘTRZNYMI

Lokalizacja:
Dęblin Lotnisko, obręb 0001, powiat rycki, woj. lubelskie, działki ewidencyjne nr 4080/116, 4080/102,4080/126 teren zamknięty

Nazwa rysunku: PROFIL PODŁUŻNY KANALIZACJI DESZCZOWEJ CZĘŚĆ 1

Branża: **INSTALACYJNA SANITARNA**

Nr rys.: **S/KD2**