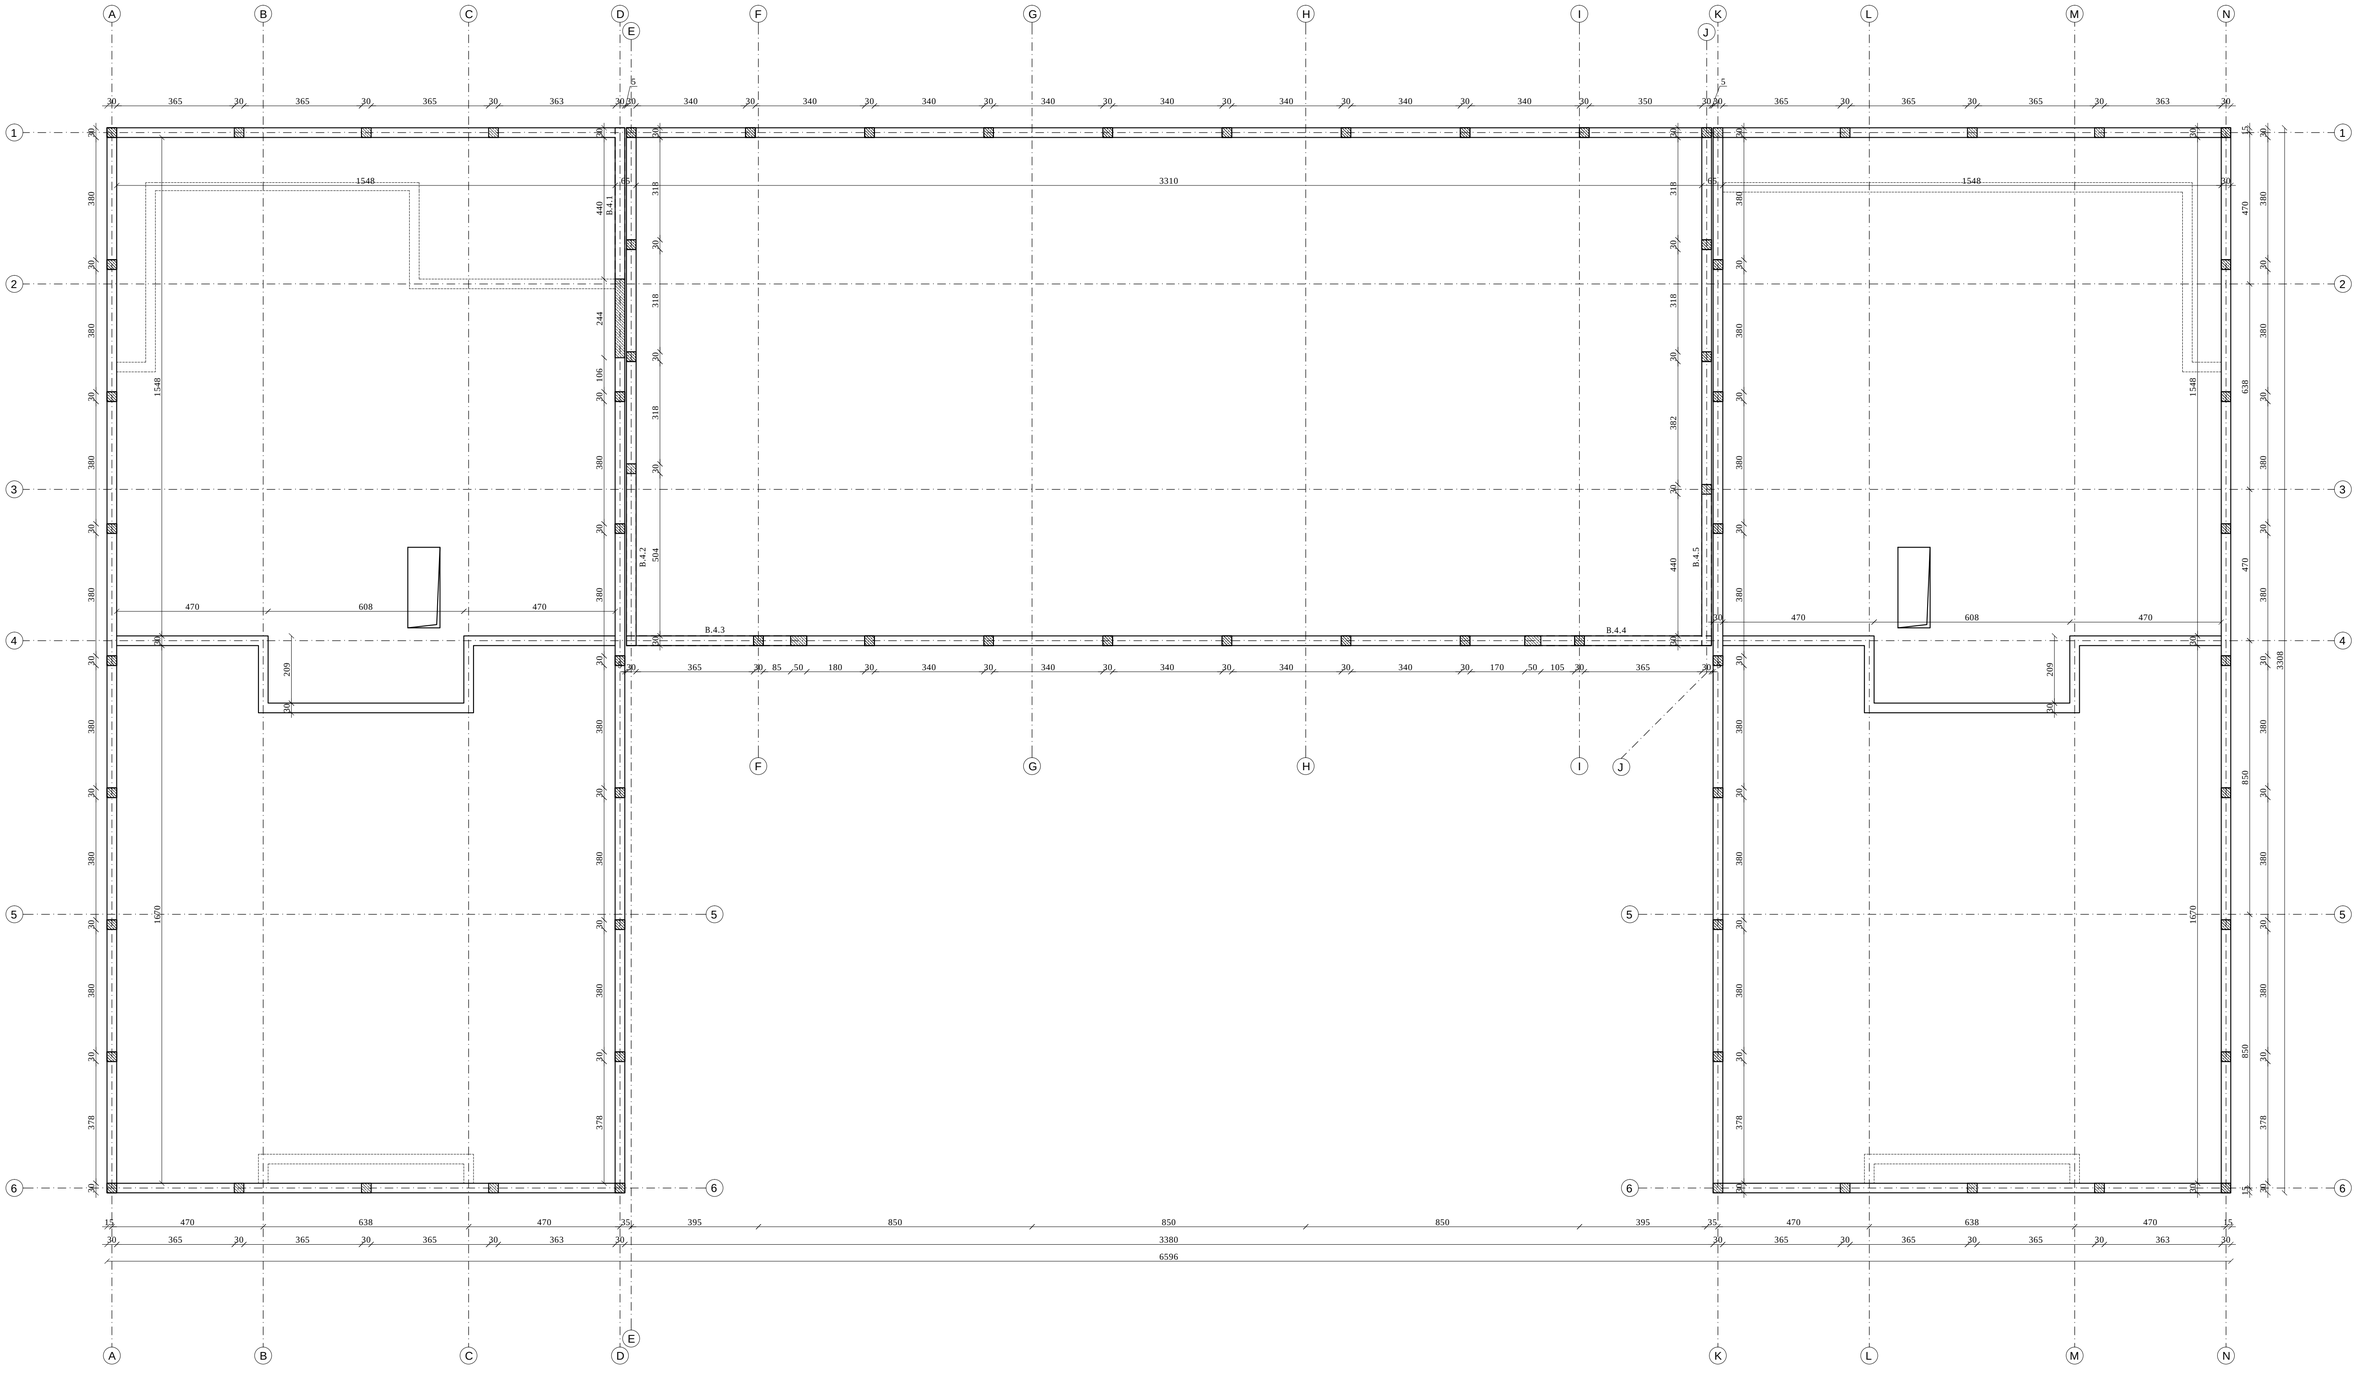

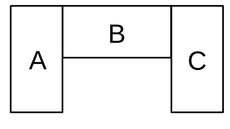

BETON C35/45 (B45)
STAL ZBROJENIOWA A-IIIN, BSt500s
otulenie słupy - c = 2 cm
ławy - c = 2 cm
stopy - c = 2 cm
Klasa ekspozycji betonu: XC1

UWAGA:
1. Rozpatrywać łącznie z proj. Architektury, Instalacji oraz pozostałymi rys. proj. Konstrukcji.
2. Przed wykonaniem elementów sprawdzić wymiary na budowie.
3. W przypadku braku szczegółowych zaleceń w projekcie dotyczących wykonania poszczególnych elementów obiektu, należy zastosować zasady sztuki budowlanej i obowiązujące Polskie Normy.
4. Obiekt wykonać z zasadami sztuki budowlanej i obowiązujących Polskich Norm.
5. Autor nie ponosi odpowiedzialności za wszelkie zmiany wprowadzone bez jego zgody na etapie realizcji przez inwestora.

meritum grupa budowlana
m e r i t u m Grupa Budowlana spółka z ograniczoną odpowiedzialnością sp.k.,
31-060 Kraków Plac Wolnica 10 tel./fax. (032) 623 35 13

	Nazwisko	Podpis	Nr uprawnień	Data
Projektował	mgr inż. Andrzej Smaga		MAP/0289/PWOK/08 w spec. konstr. -bud.	12.2016
Opracował	mgr inż. Andrzej Kumala inż. Adrian Krochmal			
Sprawdził	mgr inż. Marta Chowan		325/2002 w spec. konstrukcyjnej	

Stadium: **PB**
Skala: 1:100

Inwestor: Wyższa Szkoła Oficerska Sił Powietrznych ul. Dywizjonu 303 nr 35, 08-521 Dęblin

Inwestycja: BUDOWA BUDYNKU INTERNATU WRAZ Z PARKINGAMI DLA SAMOCHODÓW OSOBOWYCH ORAZ INSTALACJAMI ZEWNĘTRZNYMI

Lokalizacja: Dęblin Lotnisko, obręb 0001, powiat rycki, woj. lubelskie, działki ewidencyjne nr 4080/116, 4080/102, 4080/126 teren zamknięty

Nazwa rysunku: RZUT DACHU - SEG. A, B, C

Branża: **KONSTRUKCJA**

Nr rys.: **K/07**