



SCHEMAT MONTAŻOWY  
ZESTAWU WODOMIERZOWEGO  
Skala1:25

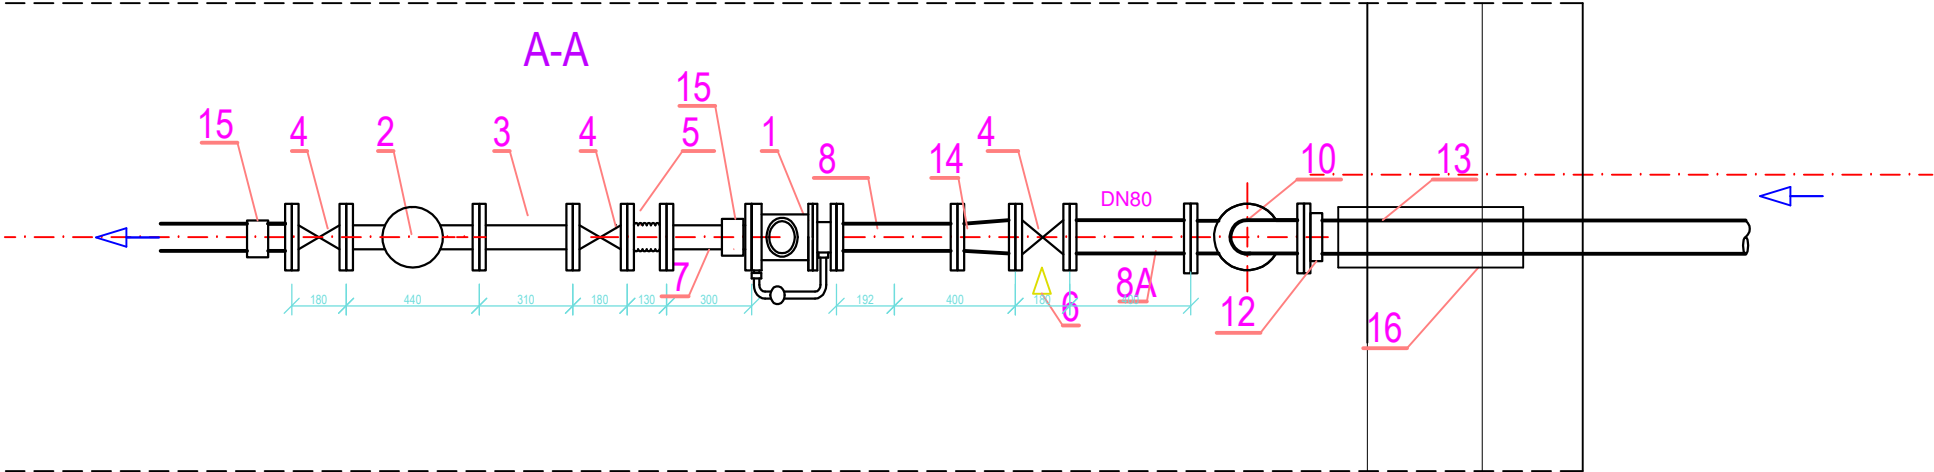

L.p.	WYSZCZEGÓLNIENIE	ILOŚĆ szt.	MATERIAŁ
1	WODOMIERZ MWN/JS 50/2.5-S DN 50	1	
2	ZAWÓR ANTYSKAŻENIOWY EA453 DN 80	1	
3	FILTR Z OSADNIKIEM DN80 TYP Y333 DANFOSS	1	
4	ZASUWA DN80 Z MIĘKKIM USZCZELNIENIEM KLINA PN10	3	
5	ŁĄCZNIK KOMPENSACYJNY Dn=50 mm L=0.13m	1	
6	PODPORA POD ZASUWY I WODOMIERZ WYKONANIE WARSZTATOWE	5	
7	PROSTKA ŻELIWNA DWUKOŁNIERZOWA DN50 L=300mm	1	ŻELIWO SFEROIDALNE
8	PROSTKA ŻELIWNA DWUKOŁNIERZOWA DN50 L=400mm	1	ŻELIWO SFEROIDALNE
8A	PROSTKA ŻELIWNA DWUKOŁNIERZOWA DN80 L=400mm	1	ŻELIWO SFEROIDALNE
9	ZAWÓR SPUSTOWY DN 20 DO POBORU PRÓB	2	
10	KOŁANO ŻELIWNE KOŁNIERZOWE DN 80	2	ŻELIWO SFEROIDALNE
11	PROSTKA ŻELIWNA DWUKOŁNIERZOWA DN80 L=500 mm	2	ŻELIWO SFEROIDALNE
12	ŁĄCZNIK ŻELIWNY RUROWO-KOŁNIERZOWY Z ZABEZPIECZENIEM PRZED PRZESUNIĘCIEM	1	ŻELIWO SFEROIDALNE
13	RURA PRZEWODOWA Ø90 PE100 SDR17	1	
14	REDUKCJA ŻELIWA DN 80/50	1	ŻELIWO SFEROIDALNE
15	OPASKA NAWIERTNA DO PRZYŁĄCZY	2	ŻELIWO SFEROIDALNE
16	RURA OSŁONOWA DN200; PRZEJŚCIE SZCZELNE	1	

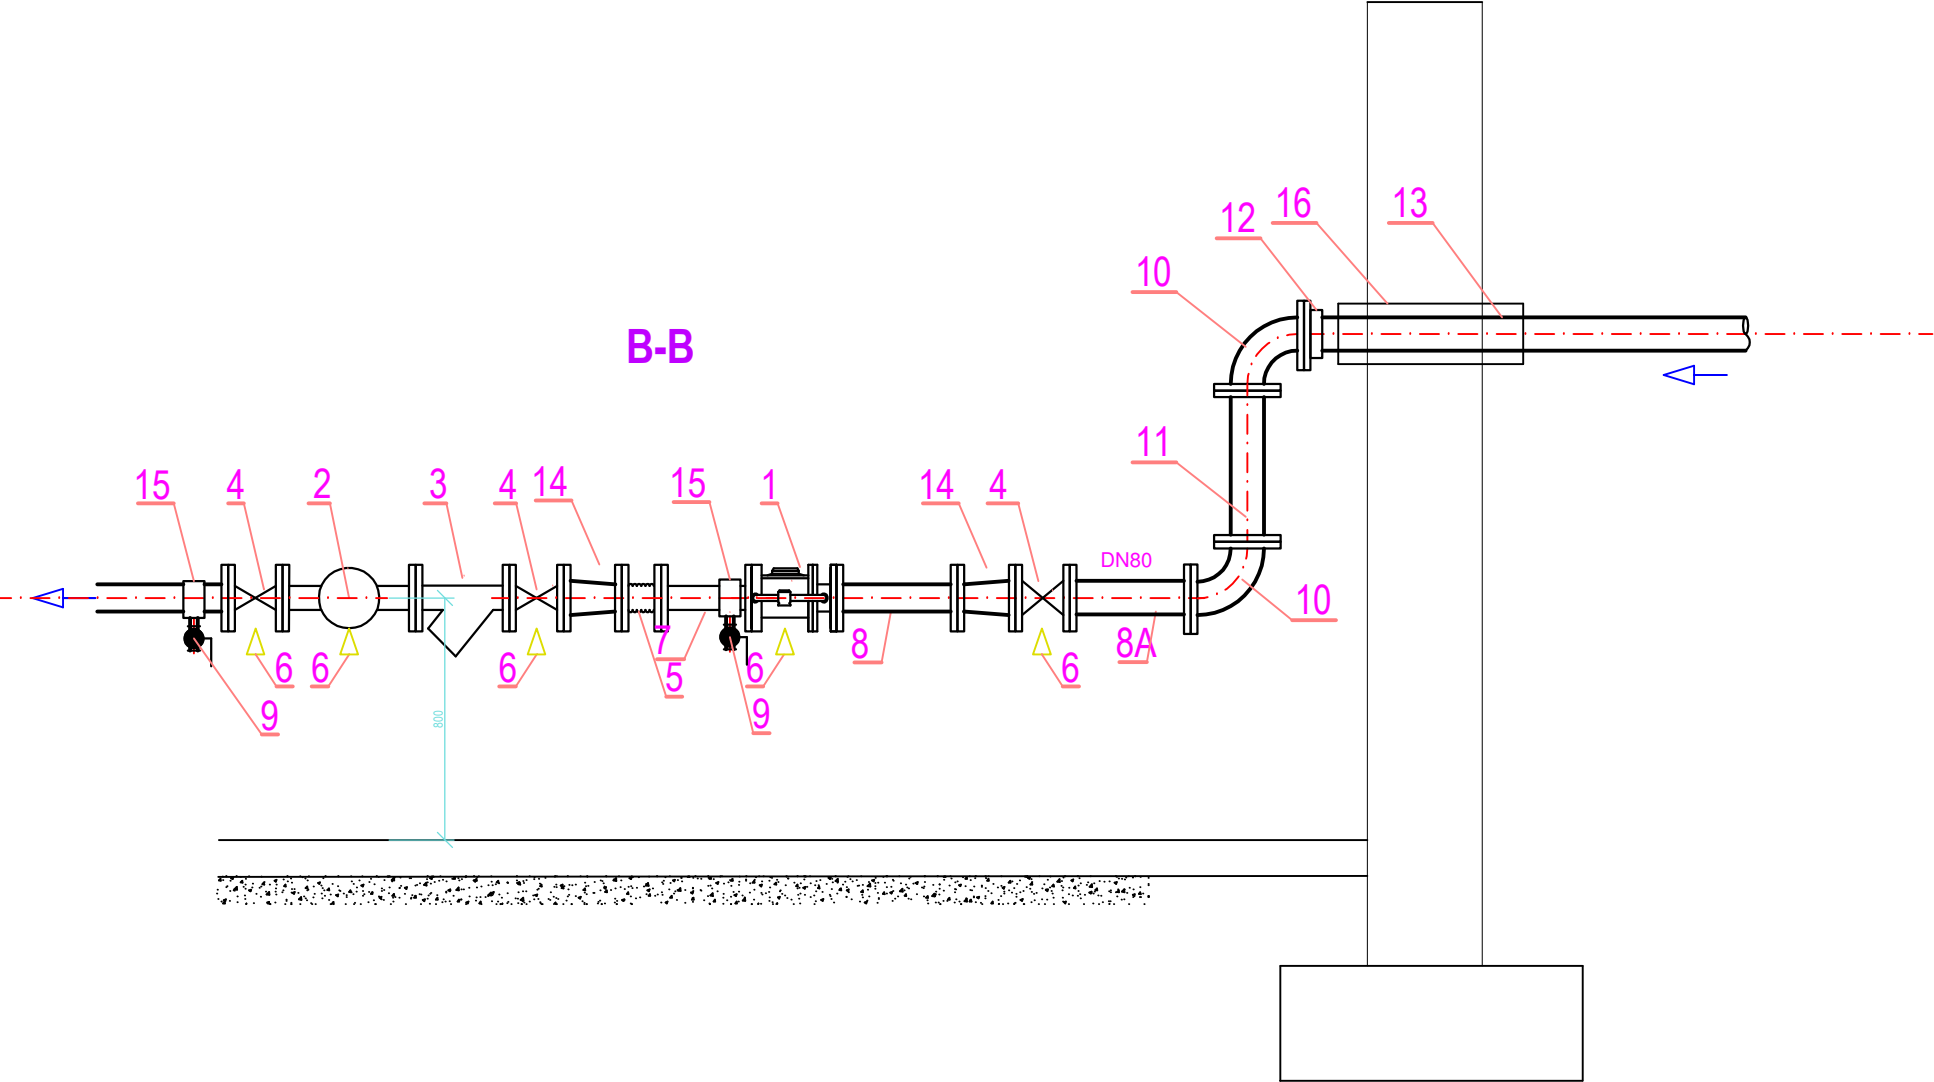

m e r i t u m Grupa Budowlana spółka z ograniczoną odpowiedzialnością sp.k.,  
31-060 Kraków Plac Wolnica 10 tel./fax. (032) 623 35 13

Projektował	mgr inż. Paweł Śmiech	Podpis
Opracował	mgr inż. Ilona Śmiech	
Sprawdził	mgr inż. Iwona Zalińska	

Nr uprawnień	KL-56/2002 bez ograniczeń w specjalności instalacyjnej	Data 12.2016
	SWK/0057/POOS/07 bez ograniczeń w specjalności instalacyjnej	

Stadium: PB	Skala: 1:25

Inwestor: Wyższa Szkoła Oficerska Sił Powietrznych  
ul. Dywizjonu 303 nr 35, 08-521 Dęblin  
Inwestycja: BUDOWA BUDYNKU INTERNATU WRAZ  
Z PARKINGAMI DLA SAMOCHODÓW OSOBOWYCH  
ORAZ INSTALACJAMI ZEWNĘTRZNYMI  
Lokalizacja: Dęblin Lotnisko, obręb 0001, powiat rycki, woj. lubelskie,  
działki ewidencyjne nr 4080/116, 4080/102, 4080/126  
teren zamknięty

Nazwa rysunku:

SCHEMAT MONTAŻOWY ZESTAWU WODOMIERZOWEGO

Branża:

INSTALACYJNA SANITARNA

Nr rys.:

S/WK6