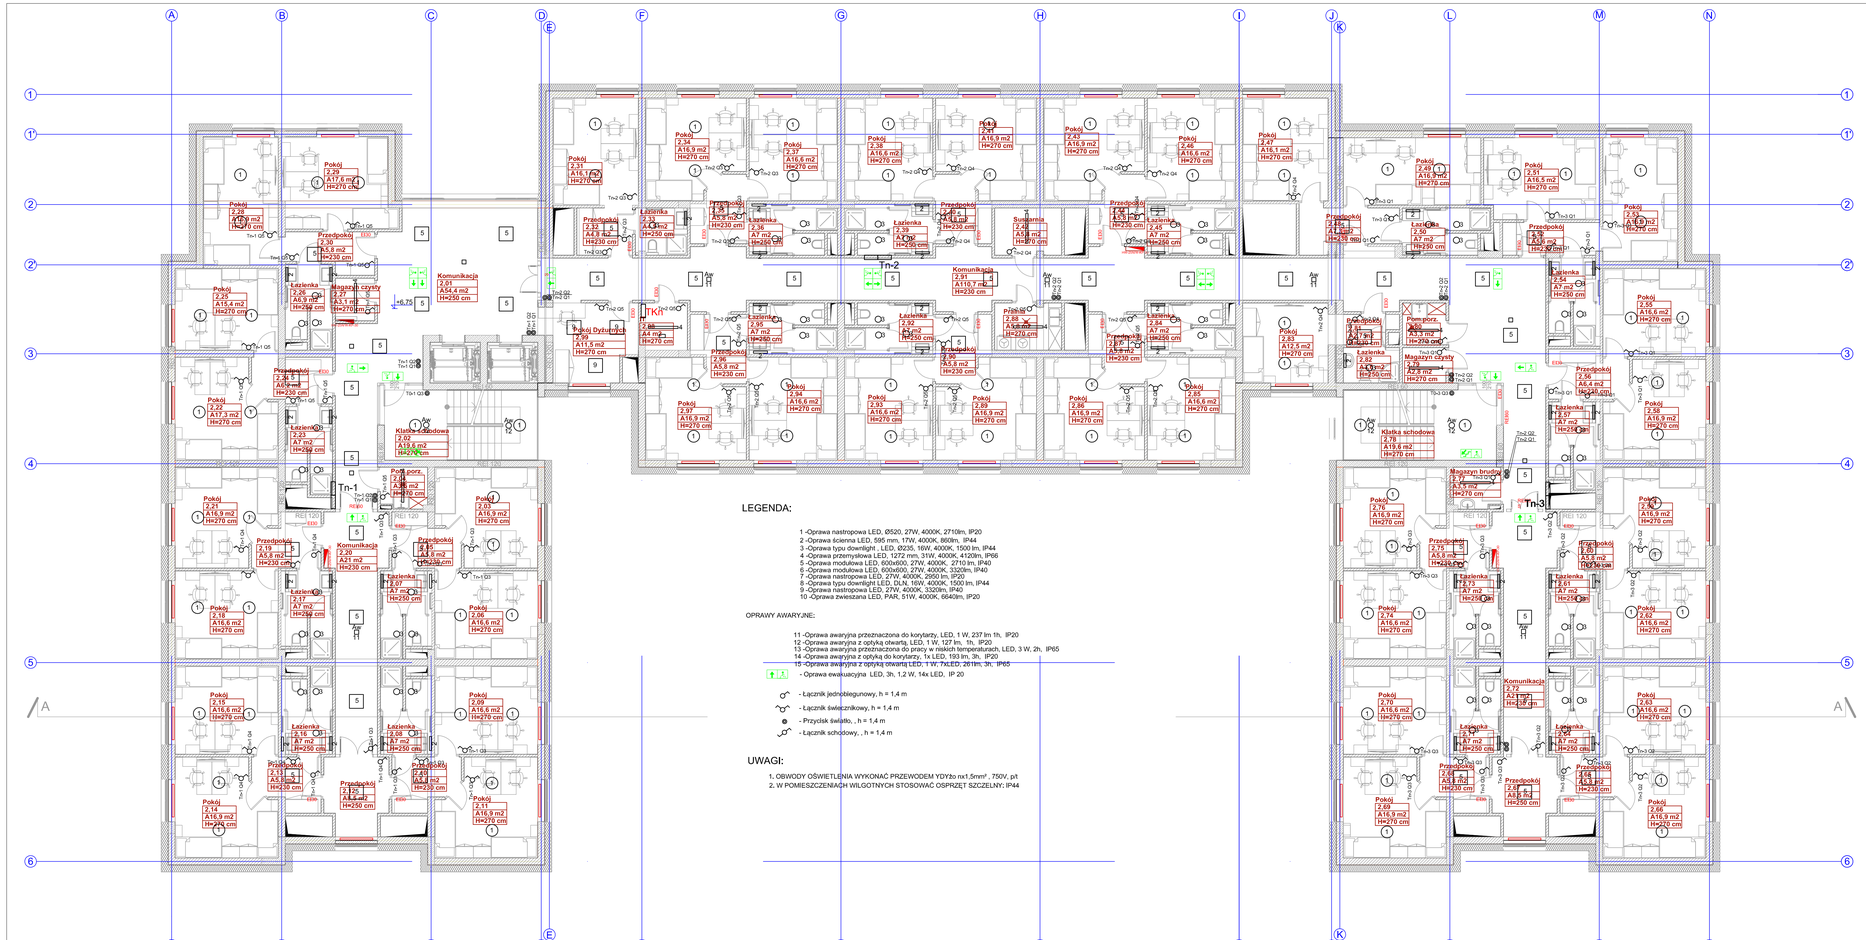

LEGENDA:

1 -Oprawa nastropowa LED, Ø520, 27W, 4000K, 2710lm, IP20
2 -Oprawa ścienna LED, 595 mm, 17W, 4000K, 860lm, IP44
3 -Oprawa typu downlight , LED, Ø235, 16W, 4000K, 1500 lm, IP44
4 -Oprawa przemysłowa LED, 1272 mm, 31W, 4000K, 4120lm, IP66
5 -Oprawa modułowa LED, 600x600, 27W, 4000K, 2710 lm, IP40
6 -Oprawa modułowa LED, 600x600, 27W, 4000K, 3320lm, IP40
7 -Oprawa nastropowa LED, 27W, 4000K, 2950 lm, IP20
8 -Oprawa typu downlight LED, DLN, 16W, 4000K, 1500 lm, IP44
9 -Oprawa nastropowa LED, 27W, 4000K, 3320lm, IP40
10 -Oprawa zwieszana LED, PAR, 51W, 4000K, 6640lm, IP20

OPRAWY AWARYJNE:

11 -Oprawa awaryjna przeznaczona do korytarzy, LED, 1 W, 237 lm 1h, IP20
12 -Oprawa awaryjna z optyką otwartą, LED, 1 W, 127 lm, 1h, IP20
13 -Oprawa awaryjna przeznaczona do pracy w niskich temperaturach, LED, 3 W, 2h, IP65
14 -Oprawa awaryjna z optyką do korytarzy, 1x LED, 193 lm, 3h, IP20
15 -Oprawa awaryjna z optyką otwartą LED, 1 W, 7xLED, 261lm, 3h, IP65

- Oprawa ewakuacyjna LED, 3h, 1,2 W, 14x LED, IP 20

- Łącznik jednobiegunowy, h = 1,4 m
- Łącznik świecznikowy, h = 1,4 m
- Przycisk światło, , h = 1,4 m
- Łącznik schodowy, , h = 1,4 m

UWAGI:

1. OBWODY OŚWIETLENIA WYKONAĆ PRZEWODEM YDYżo nr1,5mm² , 750V, p/t
2. W POMIESZCZENIACH WILGOTNYCH STOSOWAĆ OSPRZĘT SZCZELNY; IP44

Zestawienie pomieszczeń - rzut II piętra

Nr	Nazwa pomieszczania	Wysokość	Powierzchnia
2.01	Komunikacja	250	54,4
2.02	Klatka schodowa	270	19,6
2.03	Pokój	270	16,9
2.04	Pom.porz.	270	3,5
2.05	Przedpokój	230	5,8
2.06	Pokój	270	16,6
2.07	Łazienka	250	7
2.08	Łazienka	250	7
2.09	Pokój	270	16,6
2.10	Przedpokój	230	5,8
2.11	Pokój	270	16,9
2.12	Przedpokój	250	8,5
2.13	Przedpokój	230	5,8
2.14	Pokój	270	16,9
2.15	Pokój	270	16,6
2.16	Łazienka	250	7
2.17	Łazienka	250	7
2.18	Pokój	270	16,6
2.19	Przedpokój	230	5,8
2.20	Komunikacja	230	21
2.21	Pokój	270	16,9
2.22	Pokój	270	17,3
2.23	Łazienka	250	7
2.24	Przedpokój	230	6,2
2.25	Pokój	270	15,4
2.26	Łazienka	250	6,9
2.27	Magazyn czysty	270	3,1
2.28	Pokój	270	16,9
2.29	Pokój	270	17,6
2.30	Przedpokój	230	5,8
2.31	Pokój	270	16,1
2.32	Przedpokój	230	4,8
2.33	Łazienka	250	4,5
2.34	Pokój	270	16,9
2.35	Przedpokój	230	5,8
2.36	Łazienka	250	7
2.37	Pokój	270	16,6
2.38	Pokój	270	16,6
2.39	Łazienka	250	7
2.40	Przedpokój	230	5,8
2.41	Pokój	270	16,9
2.42	Śluzarnia	270	5,8
2.43	Pokój	270	16,9
2.44	Przedpokój	230	5,8
2.45	Łazienka	250	7
2.46	Pokój	270	16,6
2.47	Pokój	270	16,1
2.48	Przedpokój	230	7,3
2.49	Pokój	270	16,9
2.50	Łazienka	250	7
2.51	Pokój	270	16,5
2.52	Przedpokój	230	5,6
2.53	Pokój	270	16,9
2.54	Łazienka	250	7
2.55	Pokój	270	16,6
2.56	Przedpokój	230	6,4
2.57	Łazienka	250	7
2.58	Pokój	270	16,9
2.59	Pokój	270	16,9
2.60	Przedpokój	230	5,8
2.61	Łazienka	250	7
2.62	Pokój	270	16,6
2.63	Pokój	270	16,6
2.64	Łazienka	250	7
2.65	Przedpokój	230	5,8
2.66	Pokój	270	16,9
2.67	Przedpokój	250	8,5
2.68	Przedpokój	230	5,8
2.69	Pokój	270	16,9
2.70	Pokój	270	16,6
2.71	Łazienka	250	7
2.72	Komunikacja	230	21
2.73	Łazienka	250	7
2.74	Pokój	270	16,6
2.75	Przedpokój	230	5,8
2.76	Pokój	270	16,9
2.77	Magazyn brudny	270	3,5
2.78	Klatka schodowa	270	19,6
2.79	Magazyn czysty	270	2,8
2.80	Pom.porz.	270	3,3
2.81	Przedpokój	230	2,7
2.82	Łazienka	250	3,6
2.83	Pokój	270	12,5
2.84	Łazienka	250	7
2.85	Pokój	270	16,6
2.86	Pokój	270	16,9
2.87	Przedpokój	230	5,8
2.88	Pralnia	270	5,8
2.89	Pokój	270	16,9
2.90	Przedpokój	230	5,8
2.91	Komunikacja	230	110,7
2.92	Łazienka	250	7
2.93	Pokój	270	16,6
2.94	Pokój	270	16,6
2.95	Łazienka	250	7
2.96	Przedpokój	230	5,8
2.97	Pokój	270	16,9
2.98	IT	270	4
2.99	Pokój Dyżurnych	270	11,5
			1 232,3 m²

meritum group s.a. s.k.s.

m e r i t u m Grupa Budowlana spółka z ograniczoną odpowiedzialnością sp.k.,
31-060 Kraków Plac Wolnica 10 tel./fax. (032) 623 35 13

Projektował	mgr inż. Tomasz Krupik	Podpis		MAP/0050 POD6.03 w specjalności elektrycznej	Data 12.2016	Stadium: PB	Inwestor: Wyższa Szkoła Oficerska Sił Powietrznych ul. Dywizjonu 303 nr 35, 08-521 Dęblin
Opracował	mgr inż. Anna Zięba					Skala: 1:100	Inwestycja: BUDOWA BUDYNKU INTERNATU WRAZ Z PARKINGAMI DLA SAMOCHODÓW OSOBOWYCH ORAZ INSTALACJAMI ZEWNĘTRZNYMI
Sprawdził	inż. Bogdan Mika			MAP/0050 POD6.03 w specjalności elektrycznej			Lokalizacja: Dęblin Lotnisko, obręb 0001, powiat ryski, woj. lubelskie, działki ewidencyjne nr 4080/116, 4080/102, 4080/126 teren zamknięty
Nazwa rysunku: PLAN INSTALACJI OŚWIETLENIA- RZUT 2,4,6, I 7 PIĘTRA						Branża: ELEKTRYCZNA	Nr rys.: E-04