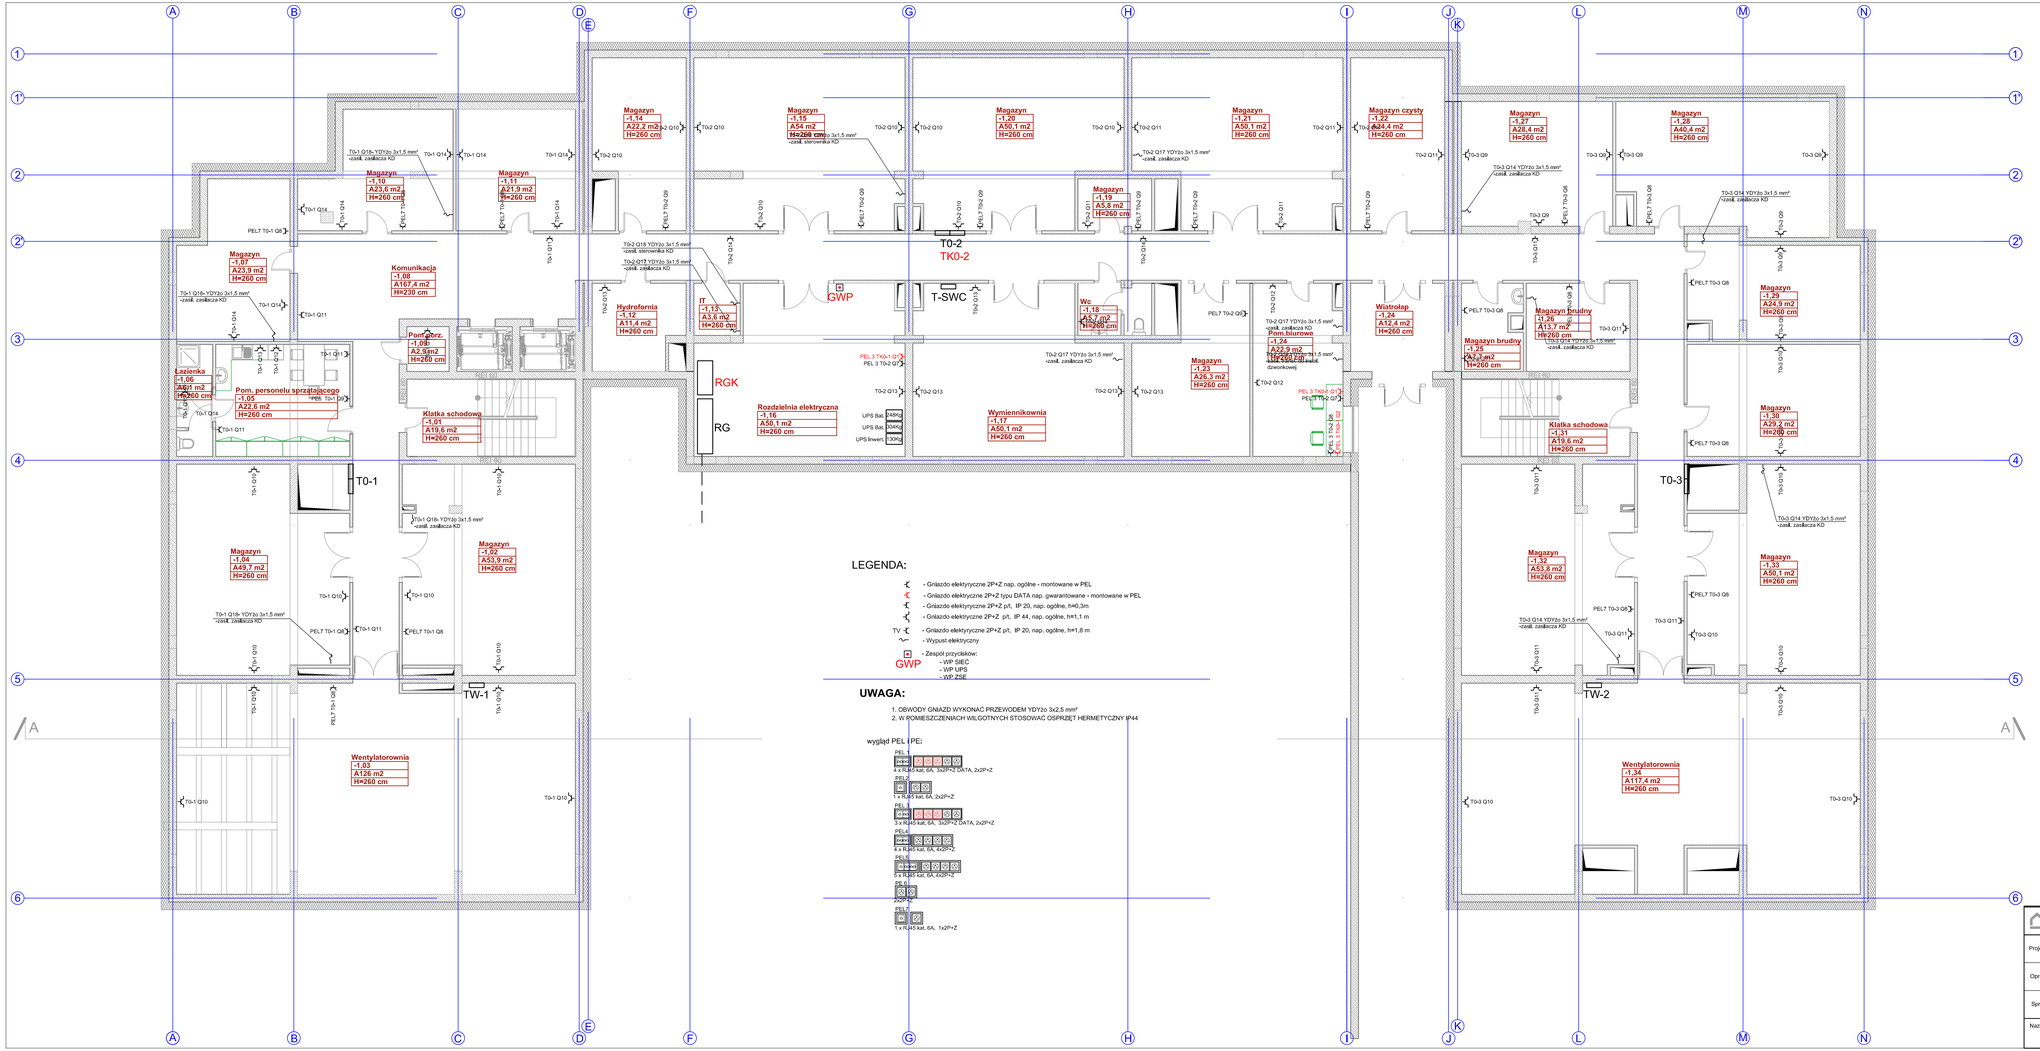

Zestawienie pomieszczeń - rzut piwnic

Nr	Nazwa pomieszczenia	Wysokość	Powierzchnia
-1,01	Klatka schodowa	260	19,6
-1,02	Magazyn	260	53,9
-1,03	Wnetylatorownia	260	126
-1,04	Magazyn	260	49,7
-1,05	Pom. personelu sprzątającego	260	22,6
-1,06	Łazienka	260	6,1
-1,07	Magazyn	260	23,9
-1,08	Komunikacja	230	167,4
-1,09	Pom.porz.	260	2,9
-1,10	Magazyn	260	23,6
-1,11	Magazyn	260	21,9
-1,12	Hydrofornia	260	11,4
-1,13	IT	260	3,6
-1,14	Magazyn	260	22,2
-1,15	Magazyn	260	54
-1,16	Rozdzielnia elektryczna	260	50,1
-1,17	Wymiennikownia	260	50,1
-1,18	Wc	260	5,7
-1,19	Magazyn	260	5,8
-1,20	Magazyn	260	50,1
-1,21	Magazyn	260	50,1
-1,22	Magazyn czysty	260	24,4
-1,23	Magazyn	260	26,3
-1,24	Pom.biurowe	260	22,9
-1,24	Wiatrołap	260	12,4
-1,25	Magazyn brudny	260	7,7
-1,26	Magazyn brudny	260	13,7
-1,27	Magazyn	260	28,4
-1,28	Magazyn	260	40,4
-1,29	Magazyn	260	24,9
-1,30	Magazyn	260	29,2
-1,31	Klatka schodowa	260	19,6
-1,32	Magazyn	260	53,8
-1,33	Magazyn	260	50,1
-1,34	Wnetylatorownia	260	117,4
			1 291,9 m²

meritum grupa budowlana

m e r i t u m Grupa Budowlana spółka z ograniczoną odpowiedzialnością sp.k.,
31-060 Kraków Plac Wolnica 10 tel./fax. (032) 623 35 13

Projektował	mgr inż. Tomasz Krupik					Stadium:	PB	Inwestor: Wyższa Szkoła Oficerska Sił Powietrznych ul. Dywizjonu 303 nr 35, 08-521 Dęblin
Opracował	mgr inż. Anna Zaja	Nazwisko	Podpis		MAP/0052/ POOE/13 w specjalności elektrycznej	Skala:	1:100	Inwestycja: BUDOWA BUDYNKU INTERNATU WRAZ Z PARKINGAMI DLA SAMOCHODÓW OSOBOWYCH ORAZ INSTALACJAMI ZEWNĘTRZNYMI
Sprawdził	inż. Bogdan Mika			Nr uprawnień	MAP/0055/ POOE/03 w specjalności elektrycznej	Data	12.2016	Lokalizacja: Dęblin Lotnisko, obręb 0001, powiat ryski, woj.lubelskie, działki ewidencyjne nr 4080/116, 4080/102, 4080/126 teren zamknięty

Nazwa rysunku: PLAN INSTALACJI ZASILAŃ- RZUT PIWNIC

Branża: **ELEKTRYCZNA**

Nr rys.: **E-06**