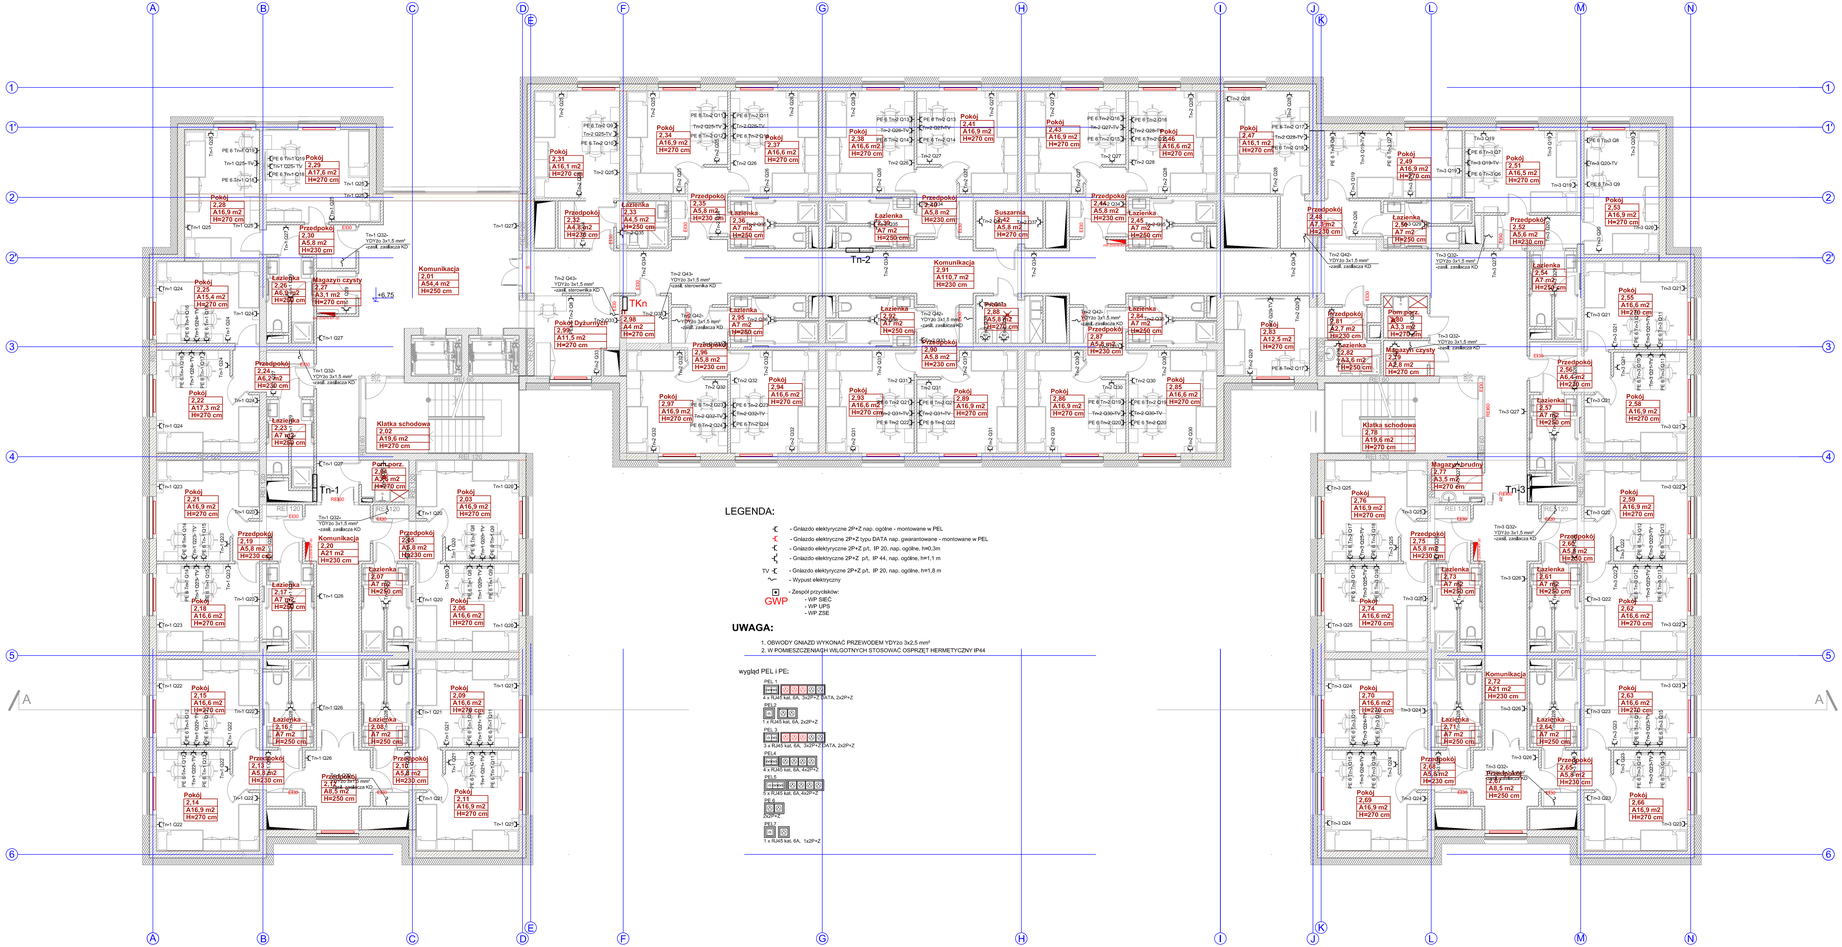

LEGENDA:

- Gniazdo elektryczne 2P+Z nap. ogólne - montowane w PEL
- Gniazdo elektryczne 2P+Z typu DATA nap. gwarantowane - montowane w PEL
- Gniazdo elektryczne 2P+Z p/t, IP 20, nap. ogólne, h=0,3 m
- Gniazdo elektryczne 2P+Z p/t, IP 44, nap. ogólne, h=1,1 m
- TV Gniazdo elektryczne 2P+Z p/t, IP 20, nap. ogólne, h=1,8 m
- Wypust elektryczny
- GWP Zespół przyciskowy:
  - WP SIEC
  - WP UPS
  - WP ZSE

UWAGA:

1. OBWODY GNIAZD WYKONAĆ PRZEWODEM YDYżo 3x2,5 mm²
2. W POMIESZCZENIACH WILGOTNYCH STOSOWAĆ OSPRZĘT HERMETYCZNY IP44

wygląd PEL i PE:

PEL1
8 x RJ45 kat. 6A, 2x2P+Z DATA, 2x2P+Z

PEL2
1 x RJ45 kat. 6A, 2x2P+Z

PEL3
3 x RJ45 kat. 6A, 2x2P+Z DATA, 2x2P+Z

PEL4
4 x RJ45 kat. 6A, 4x2P+Z

PEL5
5 x RJ45 kat. 6A, 6x2P+Z

PE
2x2P+Z

PEL7
1 x RJ45 kat. 6A, 1x2P+Z

Zestawienie pomieszczeń - rzut II piętra

Nr	Nazwa pomieszczenia	Wysokość	Powierzchnia
2.01	Komunikacja	250	54,4
2.02	Klatka schodowa	270	19,6
2.03	Pokój	270	16,9
2.04	Pom.porz.	270	3,5
2.05	Przedpokój	230	5,8
2.06	Pokój	270	16,6
2.07	Łazienka	250	7
2.08	Łazienka	250	7
2.09	Pokój	270	16,6
2.10	Przedpokój	230	5,8
2.11	Pokój	270	16,9
2.12	Przedpokój	250	8,5
2.13	Przedpokój	230	5,8
2.14	Pokój	270	16,9
2.15	Pokój	270	16,6
2.16	Łazienka	250	7
2.17	Łazienka	250	7
2.18	Pokój	270	16,6
2.19	Przedpokój	230	5,8
2.20	Komunikacja	230	21
2.21	Pokój	270	16,9
2.22	Pokój	270	17,3
2.23	Łazienka	250	7
2.24	Przedpokój	230	6,2
2.25	Pokój	270	15,4
2.26	Łazienka	250	6,9
2.27	Magazyn czysty	270	3,1
2.28	Pokój	270	16,9
2.29	Pokój	270	17,6
2.30	Przedpokój	230	5,8
2.31	Pokój	270	16,1
2.32	Przedpokój	230	4,8
2.33	Łazienka	250	4,5
2.34	Pokój	270	16,9
2.35	Przedpokój	230	5,8
2.36