Poziom porównawczy 105,00 m n.p.m.

Rzędna terenu projektowanego									
Rzędna terenu istniejącego									
Rzędna dna kanału									
Zagłębienie dna kanału [m]									
Odległości [m]									
Średnice, materiał									
Długość trasy [m]									
D1	0,00			1,79	114,16	115,95	115,95	STUDNIA BETONOWA DN 2000	
		PVC-U_SDR34_rs 200×5,9		1,39	114,56			NA ISTN. KANALE DN 600	
D2	3,30		3,30	1,32	114,58	115,90	115,90	SEPARATOR LAMELOWY 3/30 l/s	
D3	7,05		3,76	1,23	114,60	115,83	115,83	OSADNIK DN 1200 Vn= 1,5 m3	
D4	8,48		1,43	1,24	114,61	115,85	115,85	STUDZIENKA KANALIZACYJNA DN 1200	
			16,94						
D6	25,42	5,0 ‰		1,03	114,69	115,72	115,72	STUDZIENKA KANALIZACYJNA DN 1200	
		PVC-U_SDR34_rs 160×4,7	27,00						
D7	52,42			0,89	114,83	115,72	115,72	STUDZIENKA KANALIZACYJNA DN 1200	
			13,61						
D8	66,03	5,0 ‰		0,86	114,89	115,75	115,75	WPUST DROGOWY DN 500, Z OSADNIKIEM 0,5 M	

D4	0,00			1,24	114,61	115,85	115,85	STUDZIENKA KANALIZACYJNA DN 1200	
		PVC-U_SDR34_rs 160×4,7	3,98	0,75	115,10				
D5	3,98	10,0 ‰		0,61	115,14	115,75	115,75	WPUST DROGOWY DN 500, Z OSADNIKIEM 0,5 M	

D6	0,00			1,03	114,69	115,72	115,72	STUDZIENKA KANALIZACYJNA DN 1200	
		PVC-U_SDR34_rs 160×4,7	2,00	0,67	115,05				
D10	2,00	10,0 ‰		0,61	115,07	115,68	115,68	WPUST DROGOWY DN 500, Z OSADNIKIEM 0,5 M	

D7	0,00			0,89	114,83	115,72	115,72	STUDZIENKA KANALIZACYJNA DN 1200	
		PVC-U_SDR34_rs 160×4,7	2,00	0,67	115,05				
D9	2,00	10,0 ‰		0,61	115,07	115,68	115,68	WPUST DROGOWY DN 500, Z OSADNIKIEM 0,5 M	

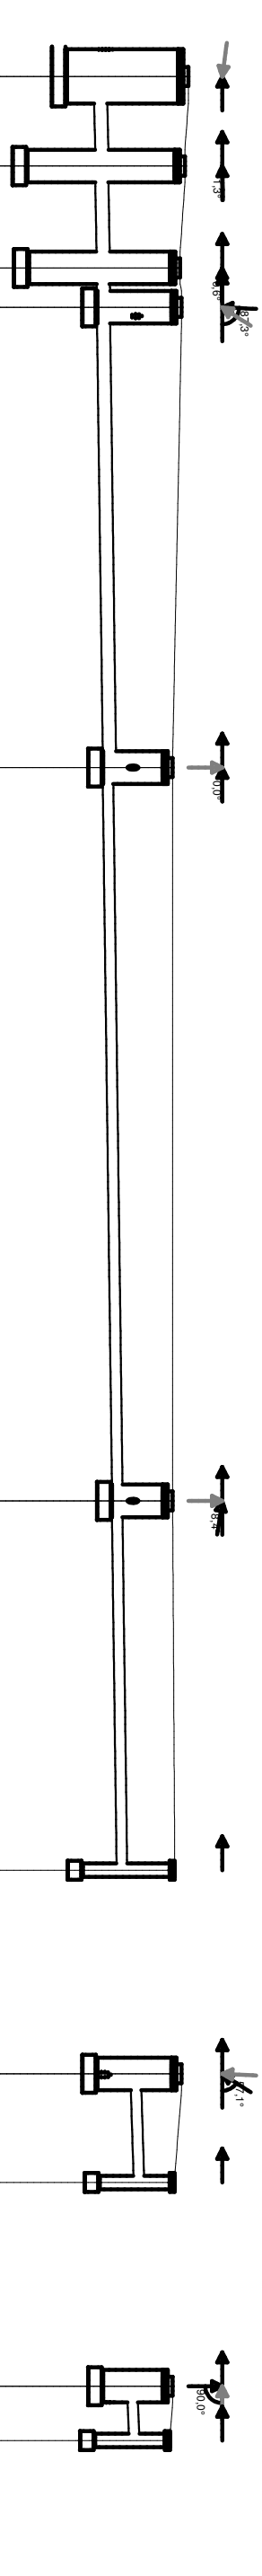

meritum grupa budowlana

m e r i t u m Grupa Budowlana spółka z ograniczoną odpowiedzialnością sp.k.,
31-060 Kraków Plac Wolnica 10 tel./fax. (032) 623 35 13

	Nazwisko	Podpis	Nr uprawnień	Data	
Projektował	mgr inż. Paweł Śmiech		KL-56/2002 bez ograniczeń w specjalności instalacyjnej	12.2016	Stadium: PB
Opracował	mgr inż. Ilona Śmiech				Skala: 1:100/250
Sprawdził	mgr inż. Iwona Zalińska		SWK/0057/POOS/07 bez ograniczeń w specjalności instalacyjnej		

Inwestor: Wyższa Szkoła Oficerska Sił Powietrznych ul. Dywizjonu 303 nr 35, 08-521 Dębli

Inwestycja: BUDOWA BUDYNKU INTERNATU WRAZ Z PARKINGAMI DLA SAMOCHODÓW OSOBOWYCH ORAZ INSTALACJAMI ZEWNĘTRZNYMI

Lokalizacja: Dęblin Lotnisko, obręb 0001, powiat rycki, woj. lubelskie, działki ewidencyjne nr 4080/116, 4080/102,4080/126 teren zamknięty

Nazwa rysunku: PROFIL PODŁUŻNY KANALIZACJI DESZCZOWEJ CZĘŚĆ 1

Branża: **INSTALACYJNA SANITARNA**

Nr rys.: **S/KD2**