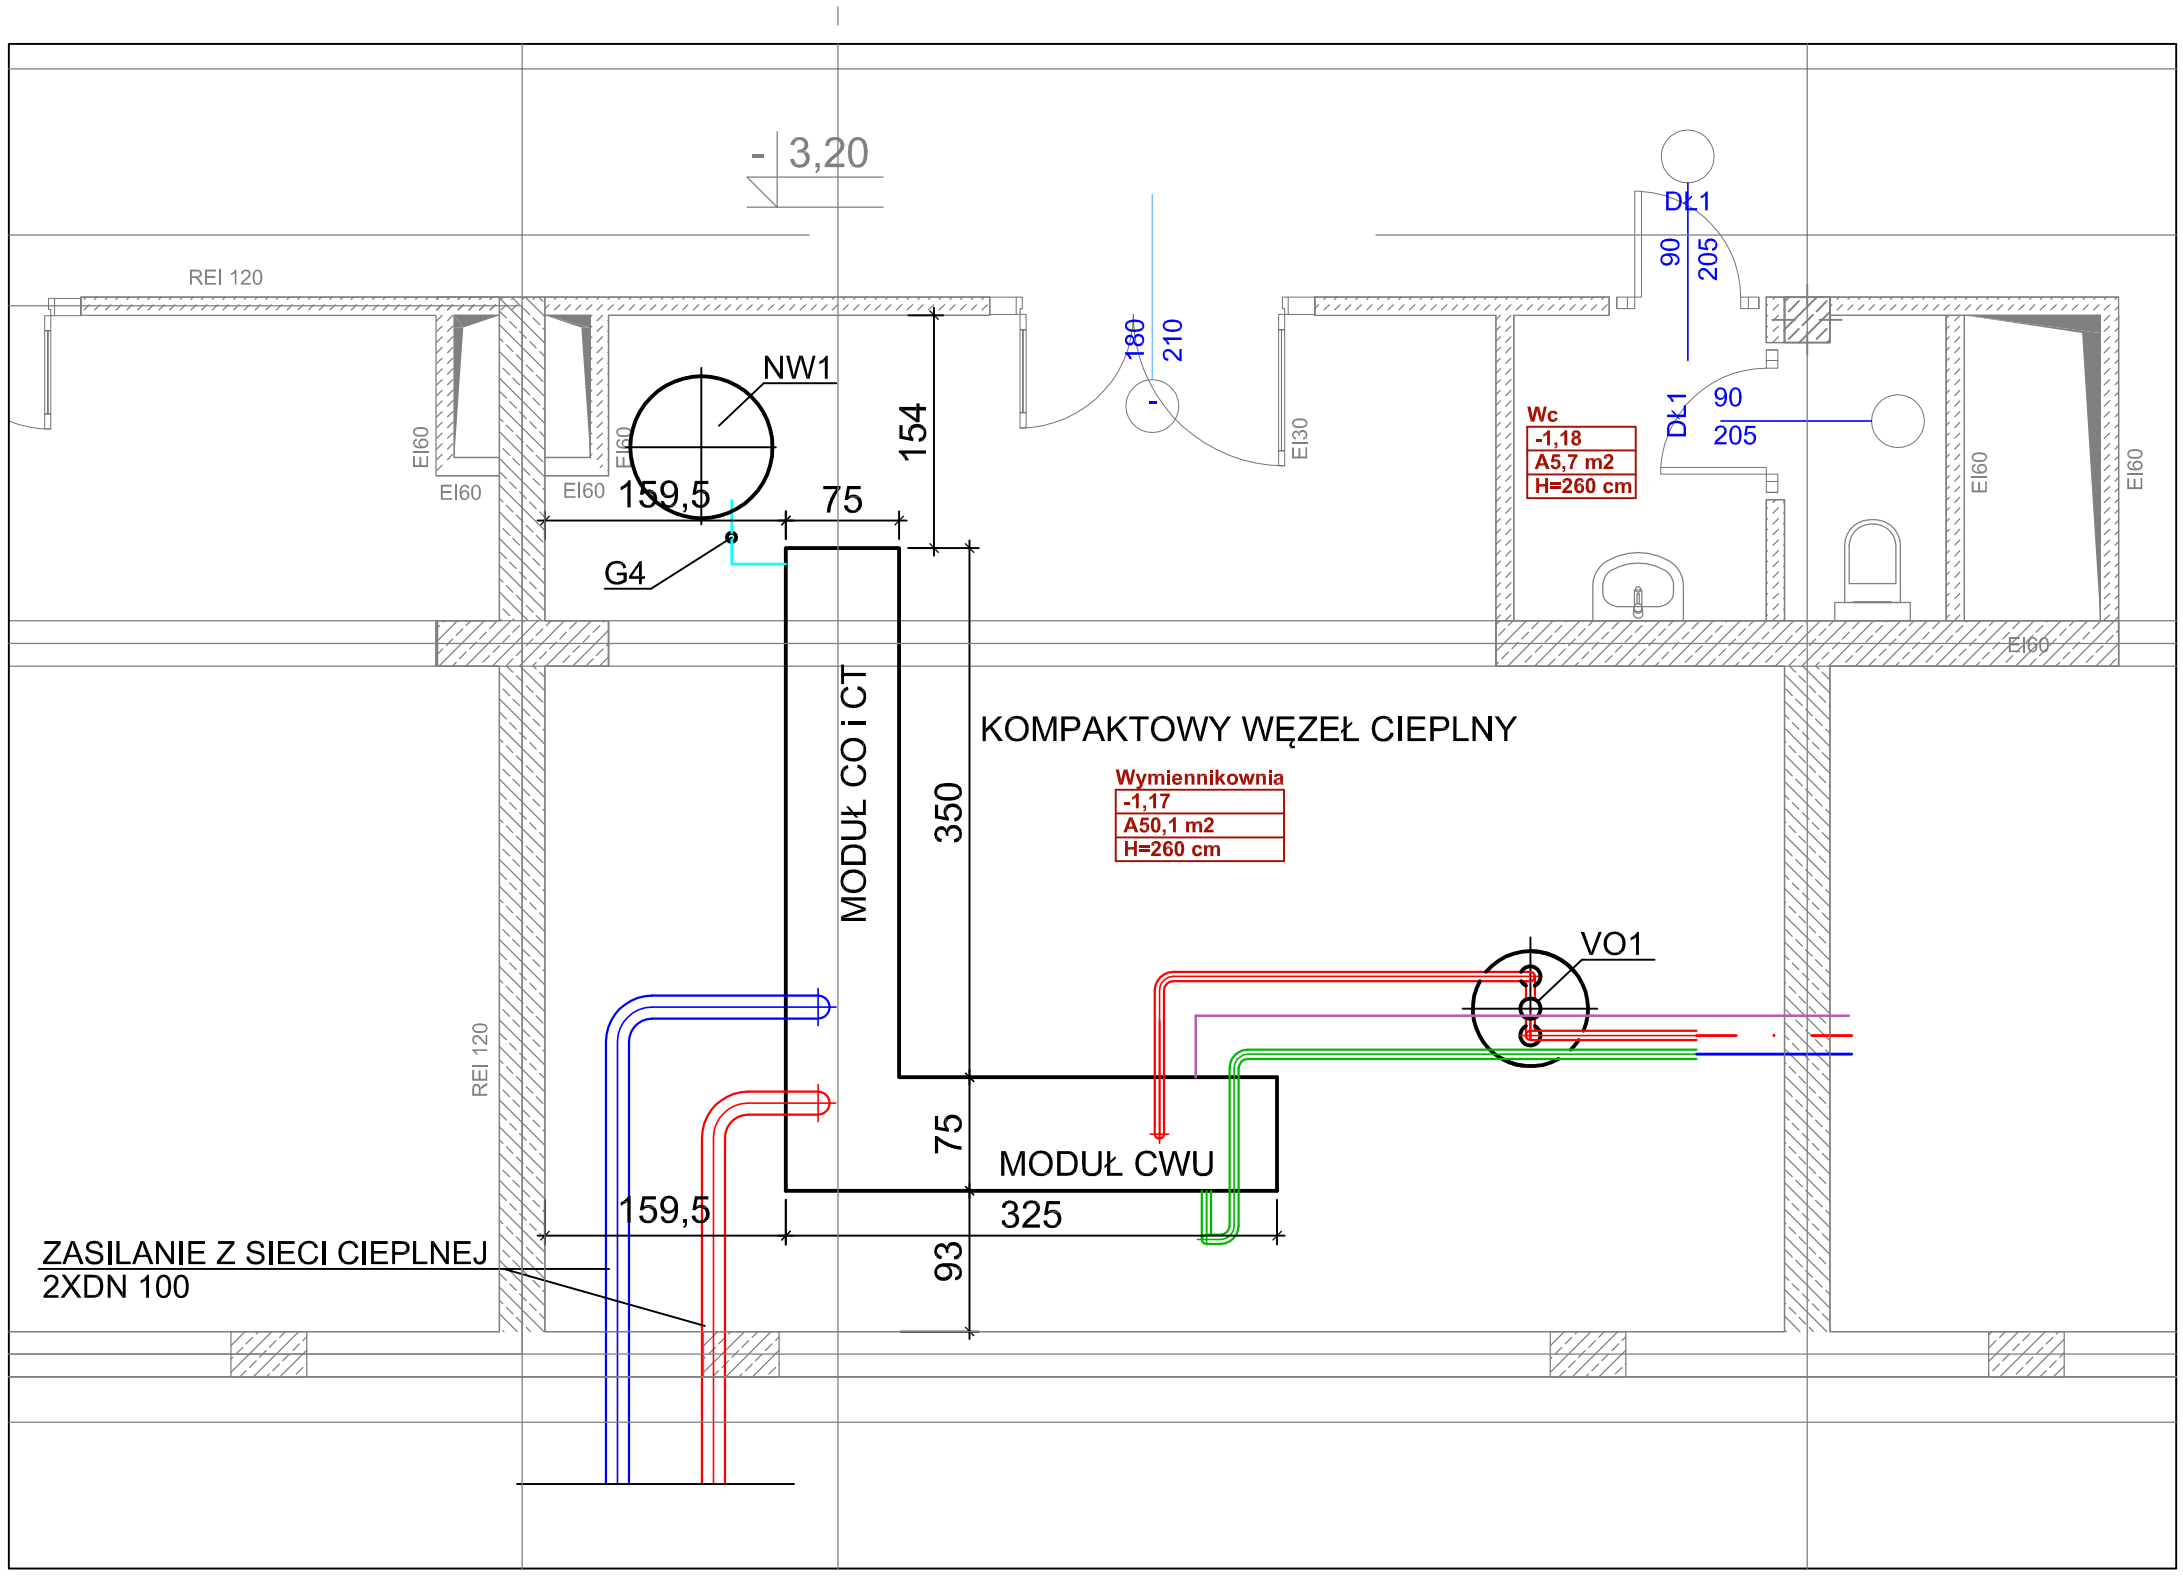

meritum grupa budowlana

m e r i t u m Grupa Budowlana spółka z ograniczoną odpowiedzialnością sp.k.,
31-060 Kraków Plac Wolnica 10 tel./fax. (032) 623 35 13

	Nazwisko	Podpis	Nr uprawnień	Data
Projektował	mgr inż. Paweł Śmiech		KL-56/2002 bez ograniczeń w specjalności instalacyjnej	12.2016
Opracował	mgr inż. Ilona Śmiech			
Sprawdził	mgr inż. Iwona Zalińska		SWK/0057/POOS/07 bez ograniczeń w specjalności instalacyjnej	

Stadium: PB
Skala: 1:50

Inwestor:
Wyższa Szkoła Oficerska Sił Powietrznych
ul. Dywizjonu 303 nr 35, 08-521 Dęblin

Inwestycja:
BUDOWA BUDYNKU INTERNATU WRAZ
Z PARKINGAMI DLA SAMOCHODÓW OSOBOWYCH
ORAZ INSTALACJAMI ZEWNĘTRZNYMI

Lokalizacja:
Dęblin Lotnisko, obręb 0001, powiat rycki, woj. lubelskie,
działki ewidencyjne nr 4080/116, 4080/102, 4080/126
teren zamknięty

Nazwa rysunku: POMIESZCZENIE WĘZŁA CIEPLNEGO

Branża: **INSTALACYJNA SANITARNA**

Nr rys.: **S/WC1**