


Detal 1
Podcień
skala 1:20

tynek cem.-wap./ustrój akustyczny	
istniejąca płyta	
styropian $\lambda = 0,038$	15cm
tynek cienkowarstwowy akrylowy	1-3mm

tynek cienkowarstwowy	1-3mm
styropian $\lambda = 0,038$	15cm
ściana z cegły pełnej	51cm
tynek cem.-wap./ustrój akustyczny	

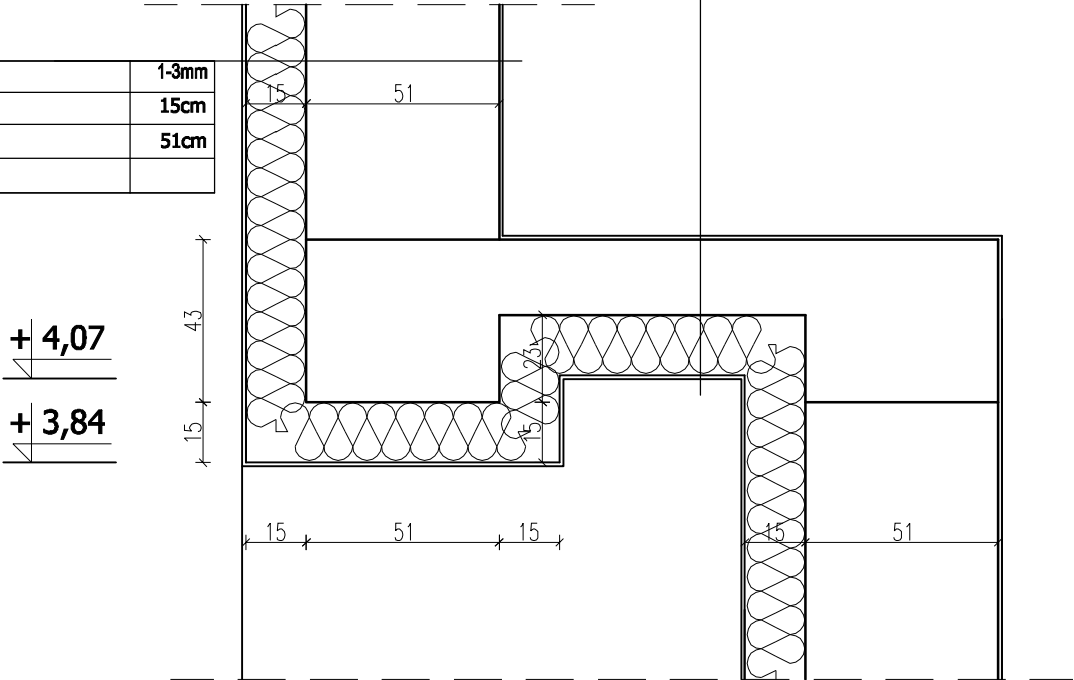

Pracownia Projektowa F-11, ul. Olsza ńska 7A, 31 - 513 Kraków				
TEMAT PROJEKTU:	„Przebudowa, rozbudowa i termomodernizacja kompleksu budynków nr 42 i 207 - Klub Uczelniany w Dęblinie wraz z przebudową amfiteatru, budową zadaszenia sceny amfiteatru oraz przebudową instalacji wewnętrznych (wod.-kan., c.o., went. mech., elektrycznych i niskoprądowych), budową instalacji klimatyzacji oraz rozbiorą istniejącej niecki fontanny przy ul. Dywizjonu 303 w Dęblinie; dz. nr ewid. 4080/103; jedn. ewid. 061601_1 Dęblin; obręb: 061601_1.0001 Dęblin”			
ADRES OBIEKTU:	dz. nr ewid. 4080/103; jedn. ewid. 061601_1 Dęblin; obręb: 061601_1.0001 Dęblin			
INWESTOR:	Wyższa Szkoła Oficerska Sił Powietrznych ul. Dywizjonu 303 nr 35, 08-521 Dęblin			
TEMAT RYSUNKU:	DETAL 1		SKALA: 1:20 DATA: 08/2015	NR RYS.: D-01
BRANŻA:	ARCHITEKTURA	FAZA:	PROJEKT BUDOWLANY	
ZESPÓŁ:	IMIĘ I NAZWISKO:	UPRAWNIENIA:	PODPIS:	
AUTOR:	DR INŻ. ARCH. MARCIN FURTAK	MPOIA/041/2008		
SPRAWDZIŁ:	MGR INŻ. ARCH. KATARZYNA GŁUCH	MPOIA/061/2013		
PRAWA AUTORSKIE ZASTRZEŻONE (DZ.U. NR 24.POZ.83 Z DNIA 23.02.1994)- DOKONYWANIE ZMIAN, POPRAWEK, SKREŚLEŃ ORAZ KOPIOWANIE I ROZPOWSZECZNIANIE BEZ ZGODY JEDNOSTKI AUTORSKIEJ JEST NIEDOZWOLONE.				