


Detal 2
STROPODACH, ATTYKA
skala 1:20

papa asfaltowa zgrzewalna wierzchniego krycia	
plyty styropianowe EPS 70 λ = 0,038 w spadku	min.25cm
papa asfaltowa zgrzewalna	
strop klejna - istniejący	
tynek cienkowarstwowy akrylowy	1-3mm
sufit podwieszany	

tynek cienkowarstwowy akrylowy	1-3mm
styropian λ = 0,038	15cm
ściana istniejąca	
hydroizolacja	
styropian λ = 0,038	15cm
tynek cienkowarstwowy akrylowy	1-3mm

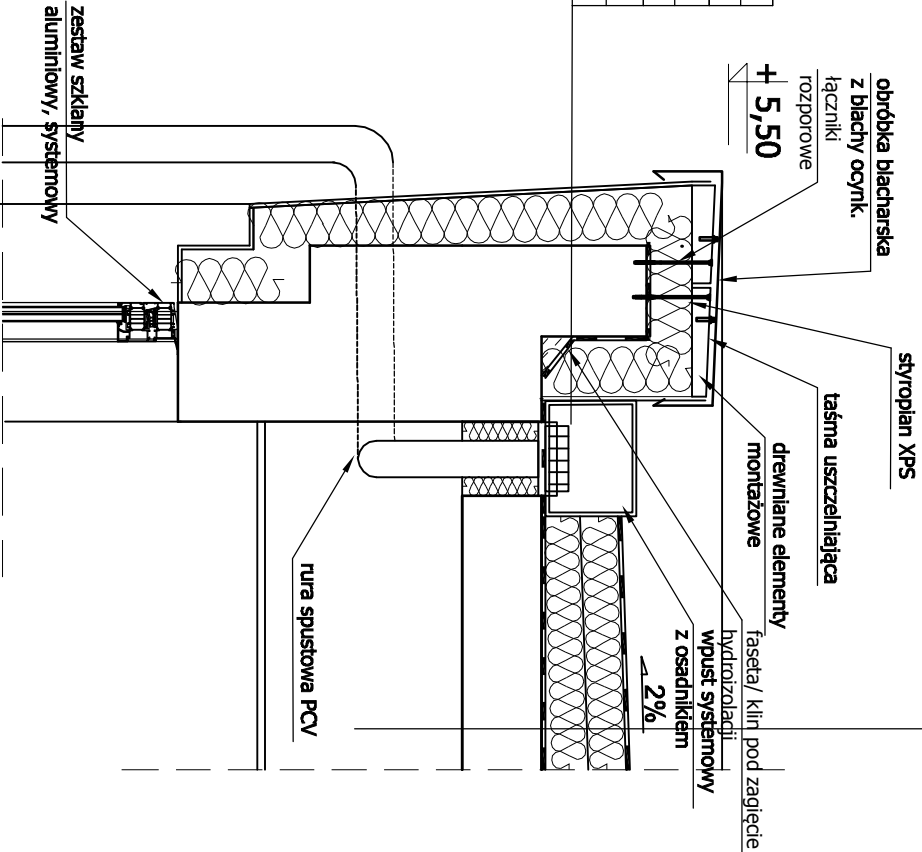

Pracownia Projektowa F-11, ul. Olczakowska 7A, 31 - 513 Kraków				
TEMAT PROJEKTU:	Przebudowa, rozbudowa i termomodernizacja kompleksu budynków nr 42 i 207 - Klub Uczelniany w Dęblinie wraz z przebudową aneksu, budową zaopatrzenia wody aneksu oraz przebudową instalacji wentylacyjnych (pod -kan., co., went. mech., elektrycznych i niskopiętrowych), budowę instalacji klimatyzacji oraz rozbudowę instalacji ciepła łazienki przy ul. Dąwizgru 303 w Dęblinie; dz. nr ewid. 4080/103; jedn. ewid. 081801_1 Dęblin; obręb: 081801_1.0001 Dęblin			
ADRES OBIEKTU:	dz. nr ewid. 4080/103; jedn. ewid. 081801_1 Dęblin; obręb: 081801_1.0001 Dęblin			
INWESTOR:	Wyższa Szkoła Oficerska Sił Powietrznych ul. Dąwizgru 303 nr 35, 08-521 Dęblin			
TEMAT RYSUNKU:	DETAL 2	SKALA:	1:20	NR RYS.: D-02
BRANŻA:	ARCHITEKTURA	FAZA:	PROJEKT BUDOWLANY	
ZESPÓŁ:	IMIĘ I NAZWISKO:	UPRAWNIENIA:	PODPIS:	
AUTOR:	DR INŻ. ARCH. MARGON FURTAK	MPOIA/041/2008		
SPRAWDZIK:	MGR INŻ. ARCH. KATARZYNA GŁUCH	MPOIA/061/2013		
PRAWA AUTORSKIE ZASTRZEŻONE (DZ. U. NR 24, POZ. 83 Z DNIA 23.02.1994) - DOKONYWANIE ZMIAN, POPRAWEK, SKRÓCEN ORAZ KOPLOWANIE I ROZPOWISZCZANIE BEZ ZGODY JEDNOSTKI AUTORSKIEJ JEST NIEDOZWOLONE.				