


Detal 4

Fundamenty projektowane

skala 1:20

warstwa wykończeniowa	2cm
wylewka betonowa zbrojona siatką Ø3mm oczko 15x15cm	5cm
folia parizolacyjna pe gr. 0.3mm	
syropian xps $\lambda = 0,038$	12cm
plyta żelbetowa wg proj konstrukcji	15cm
hydroizolacja ciężka	
podsyпка z piasku	15cm
grunt rodzimy	15cm

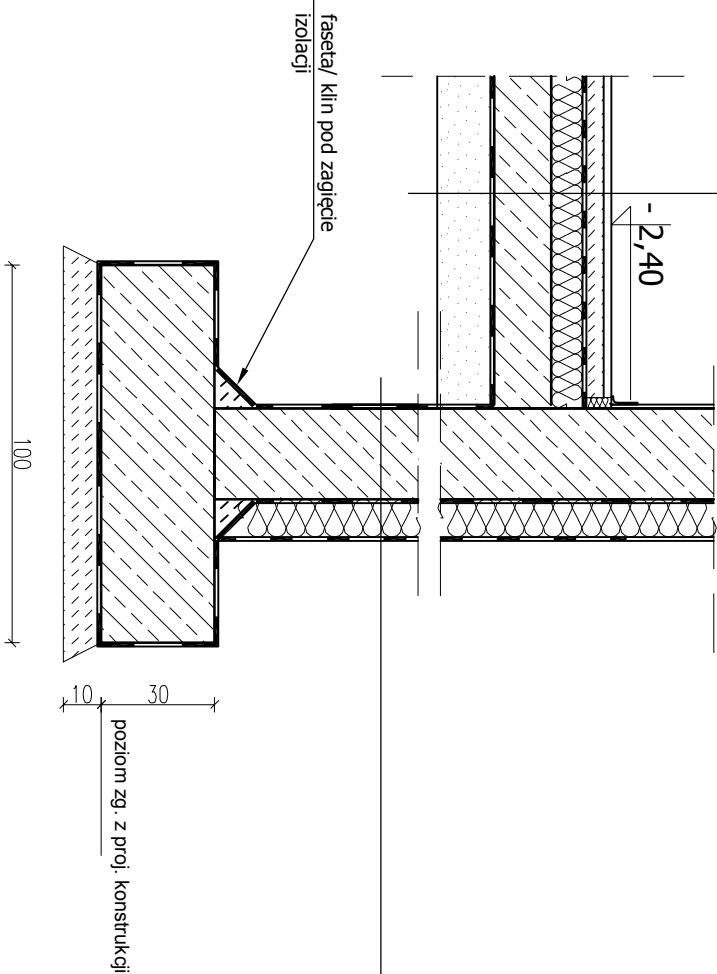

hydroizolacja- masa bitumiczna do izolacji powłokowych np abizol p lub równoważna	
ściana żelbetowa	24cm
hydroizolacja- masa bitumiczna do izolacji powłokowych np abizol p lub równoważna	
izolacja termiczna- poliisytren xps- do poziomu przemarzania $\lambda = 0,038$	15cm
folia kubełkowa	

Pracownia Projektowa F-11, ul. Olczakowska 7A, 31 - 513 Kraków			
TEMAT PROJEKTU:	„Przebudowa, rozbudowa i termomodernizacja kompleksu budynków nr 42 i 207 - Klub Uczelniany w Dęblinie wraz z przebudową amfiteatru, budową zabezpieczenia sceny amfiteatru oraz przebudową instalacji wewnętrznych (wod.-kan., c.o., went. mech., elektrycznych i niskopiętrowych), budową instalacji klimatyzacji oraz rozbiórką istniejącej nieodd. fontanny przy ul. Dwyżgownu 303 w Dęblinie, dz. nr ewid. 4080/03; jedn. ewid. 061601_1 Dęblin; obręb: 061601_1, 0001 Dęblin”	<div>4</div>	
ADRES OBIEKTU:	dz. nr ewid. 4080/03; jedn. ewid. 061601_1 Dęblin; obręb: 061601_1, 0001 Dęblin		
INWESTOR:	Wyższa Szkoła Offensius Sili Powiatowych ul. Dwyżgownu 303 nr 35, 06-521 Dęblin		
TEMAT RYSUNKU:	DETAL 4	SKALA: 1:20	NR RYS.: D-04
BRANŻA:	ARCHITEKTURA	FAZA:	PROJEKT BUDOWLANY
ZESPÓŁ:	IMIĘ I NAZWISKO:	UPRAWNIENIA:	PODPIS:
AUTOR:	DR INŻ. ARCH. MARGIN FURTAK	MPOJA/041/2008	
SPRAWDZIK:	MGR INŻ. ARCH. KATARZYNA GŁUCH	MPOJA/061/2013	
PRAWA AUTORSKIE ZASTRZEŻONE (DZ.U. NR 24,POZ.83 Z DNIA 23.02.1994)- DOKONYWANIE ZMIAN, POPRAWEK, SKRĘŚLEŃ ORAZ KOPLOWANIE I ROZPOWISZCZNIANIE BEZ ZGODY JEDNOSTKI AUTORSKIEJ JEST NIEDOZWOLONE.			