TECHNOLOGIA WYKONANIA NADPROŻY

skala 1:100

NP-1

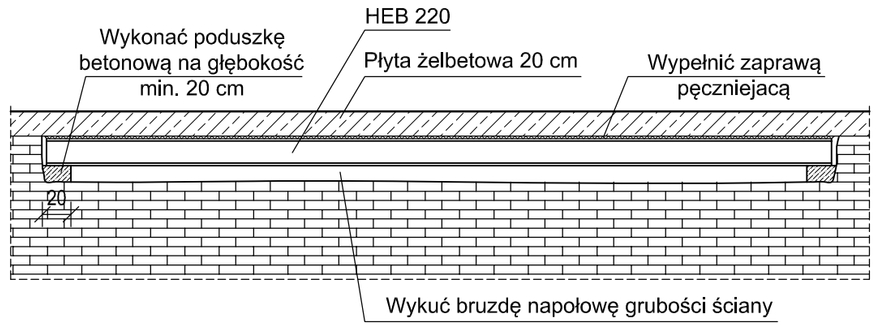

NP-5 do NP-11

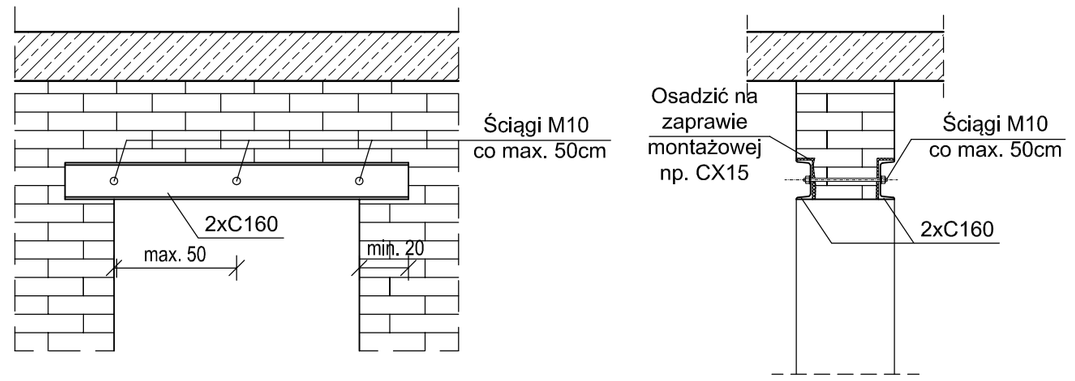

Etap I

Wykonać na połowie sciany murowanej

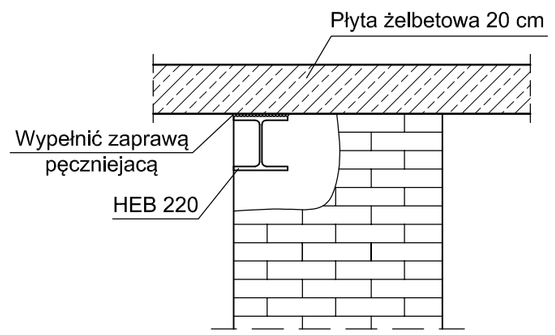

Etap II

Powtórzyć na drugiej połowie sciany murowanej

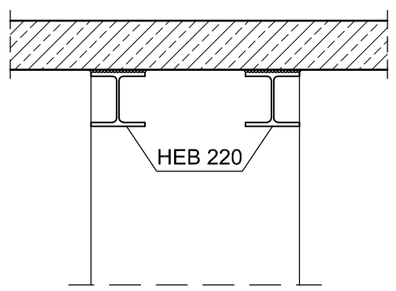

ZESTAWIENIE STALI					
Stal S235					
Lp	Oznaczenie	Ilość	Długość/powierzchn.	Masa jednostkowa	Masa pozycji
		[szt]	[mm/m^2]	[kg/m]	[kg]
1	HEB220	2	5600	71,50	800,80
3	C160	1	46400	18,80	872,32
4	pręt gwintowany ϕ10	48	500	0,70	16,80
				Masa całkowita elementu [kg]	**1780,4**

ZESTAWIENIE ELEMENTÓW DODATKOWYCH	
Nakrętki M10 z podkładkami	96 sztuk

Stal S235.
Technologię wykonania opisano w opisie technicznym.

Pracownia Projektowa F-11, ul. Olszańska 7A, 31 - 513 Kraków			
TEMAT PROJEKTU:	„Przebudowa, rozbudowa i termomodernizacja kompleksu budynków nr 42 i 207 - Klub Uczelniany w Dęblinie wraz z przebudową amfiteatru, budową zadaszenia sceny amfiteatru oraz przebudową instalacji wewnętrznych (wod.-kan., c.o., went, mech., elektrycznych i niskoprądowych), budową instalacji klimatyzacji oraz rozbiórką istniejącej niecki fontanny przy ul. Dywizjonu 303 w Dęblinie; dz. nr ewid. 4080/103; jedn. ewid. 061601_1 Dęblin; obręb: 061601_1.0001 Dęblin"		
ADRES OBIEKTU:	dz. nr ewid. 4080/103; jedn. ewid. 061601_1 Dęblin; obręb: 061601_1.0001 Dęblin		
INWESTOR:	Wyższa Szkoła Oficerska Sił Powietrznych ul. Dywizjonu 303 nr 35, 08-521 Dęblin		
TEMAT RYSUNKU:	TECHNOLOGIA WYKONANIA NADPROŻY	SKALA: 1:100 DATA: 07/2015	NR RYS.: K-05
BRANŻA:	KONSTRUKCJA	FAZA:	PROJEKT WYKONAWCZY
ZESPÓŁ:	IMIĘ I NAZWISKO:	UPRAWNIENIA:	PODPIS:
AUTOR:	DR INŻ. RAFAŁ SZYDŁOWSKI	083/2008	
SPRAWDZIŁ:	MGR INŻ. SYLWIA SZYDŁOWSKA	168/2013	

PRAWA AUTORSKIE ZASTRZEŻONE (DZ.U. NR 24.POZ.83 Z DNIA 23.02.1994) - DOKONYWANIE ZMIAN, POPRAWEK, SKREŚLEŃ ORAZ KOPIOWANIE I ROZPOWSZECHNIANIE BEZ ZGODY JEDNOSTKI AUTORSKIEJ JEST NIEDOZWOLONE.