



1	2	3
2	3	4
3	4	5

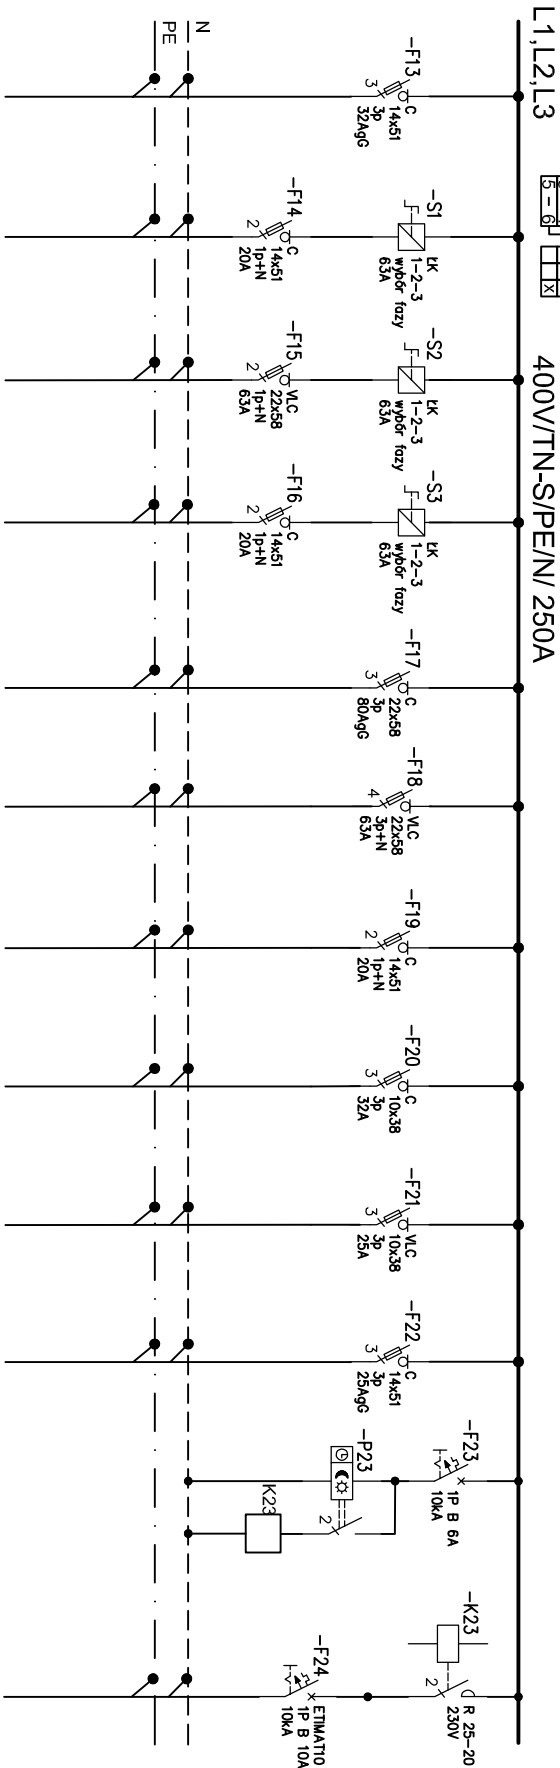

10	11	12	13	14	15	16	17	18	19	20
Rozdzielnia RS 5xLgY16mm2	Rozdzielnia REA1 YKY2x10mm2+ YKY 1x25mm2	Rozdzielnia REA2 YKY 3x25mm2	Rozdzielnia REA3 YKY3x10mm2	Rozdzielnia ROT YKY5x35mm2	Rozdzielnia REA4 Amfiteatr YKY 5x35mm2	Rozdzielnia węzeł cieplny YKY 3x6mm2	Rozdzielnia mechaniki sceny RMS1 YKY 5x10mm2	Rozdzielnia mechaniki sceny RMS2 YKY 5x6mm2	Rozdzielnia RA YKY5x10mm2	Oświetlenie na elewacji YDYżo 3x1,5mm2
15	4	10	1	27.2	15	3	10	6	5.4	

UKŁAD SIECI TN-S
400V/230V/50Hz/N/PE
OCHRONA PRZED PORĄŻENIEM
SAMOCZYNNIE WYŁĄCZENIE NAPIĘCIA
OCHRONA PRZED PRZEPICIAMI
KL C

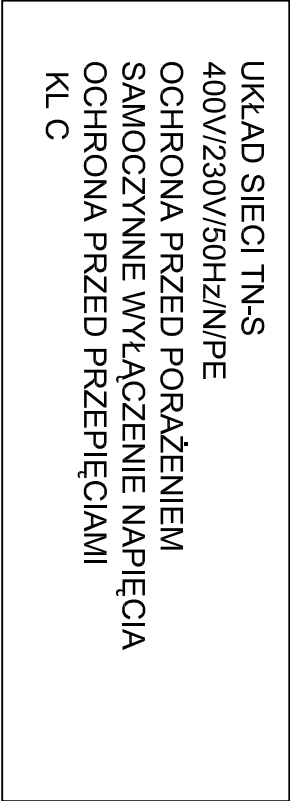

Pracownia Projektowa F-11, ul. Olszańska 7A, 31 - 513 Kraków					
ADRES OBIEKTU:	dz. nr ewid. 4080/103; jedn. ewid. 061601_1 Dęblin; obręb: 061601_1,0001 Dęblin				
INWESTOR:	Wyższa Szkoła Oficerska Sił Powietrznych ul. Dymkówna 303 nr 35, 08-521 Dęblin				
TEMAT RYSUNKU:	SCHEMAT IDEOWY ROZDZIELNI GŁÓWNEJ		SKALA: -	NR RYS.: E - 07/2	
BRANŻA:	ELEKTRYCZNA	FAZA:	PROJEKT WYKONAWCZY		
ZESPÓŁ:	IMIĘ I NAZWISKO:	UPRAWNIENIA:	PODPIS:		
AUTOR:	MGR INŻ. WIESŁAW JĘDRZEJCZYK	BPP. UPR 332/82			
SPRAWDZIŁ:	MGR INŻ. KRZYSZTOF RYGOZAN	UPR 131/2001			
<div><div></div><div>4</div></div> <p>"Przebudowa, rozbudowa i termomodernizacja kompleksu budynków nr 42/207 - Klub Uczelniany w Dęblinie wraz z przebudową anteniatru, budową zadaszenia sceny anteniatru oraz przebudową instalacji wewnętrznych (wod.-kain. c.o., went., mech., elektrycznych i niskopiętrowych), budowa instalacji klimatyzacji oraz rozbudowa instalacji ciepłotarnia przy ul. Dymkówna 303 w Dęblinie"; dz. nr ewid.: 4080/103; jedn. ewid.: 061601_1 Dęblin; obręb: 061601_1,0001 Dęblin"</p> <p>PRAWA AUTORSKIE ZASTRZEŻONE (DZ. U. NR 24.P.OZ.83 Z DNIA 23.02.1994) - DOKONYWANIE ZMIAN, POPRAWEK, SKRĘŚLEŃ ORAZ KOPIOWANIE I ROZPOWISZCZANIE BEZ ZGODY JEDNOSTKI AUTORSKIEJ JEST NIEDOZWOLONE.</p>					