



DETAL 1:10

TRYBUNA PODSTAWOWA

SZCZEBEL SIEDZISKA MODRZEW SYBERYJSKI
O WYM. 45x70x500 mm IMPR. DO KLASY B-S1-D0
NASTĘPNIE OLEJOWANY OLEJEM JACHTOWYM
MONTAŻ DO ŁATY- PO 2 WKRETY OCYNKOWANE NA SZCZEBEL

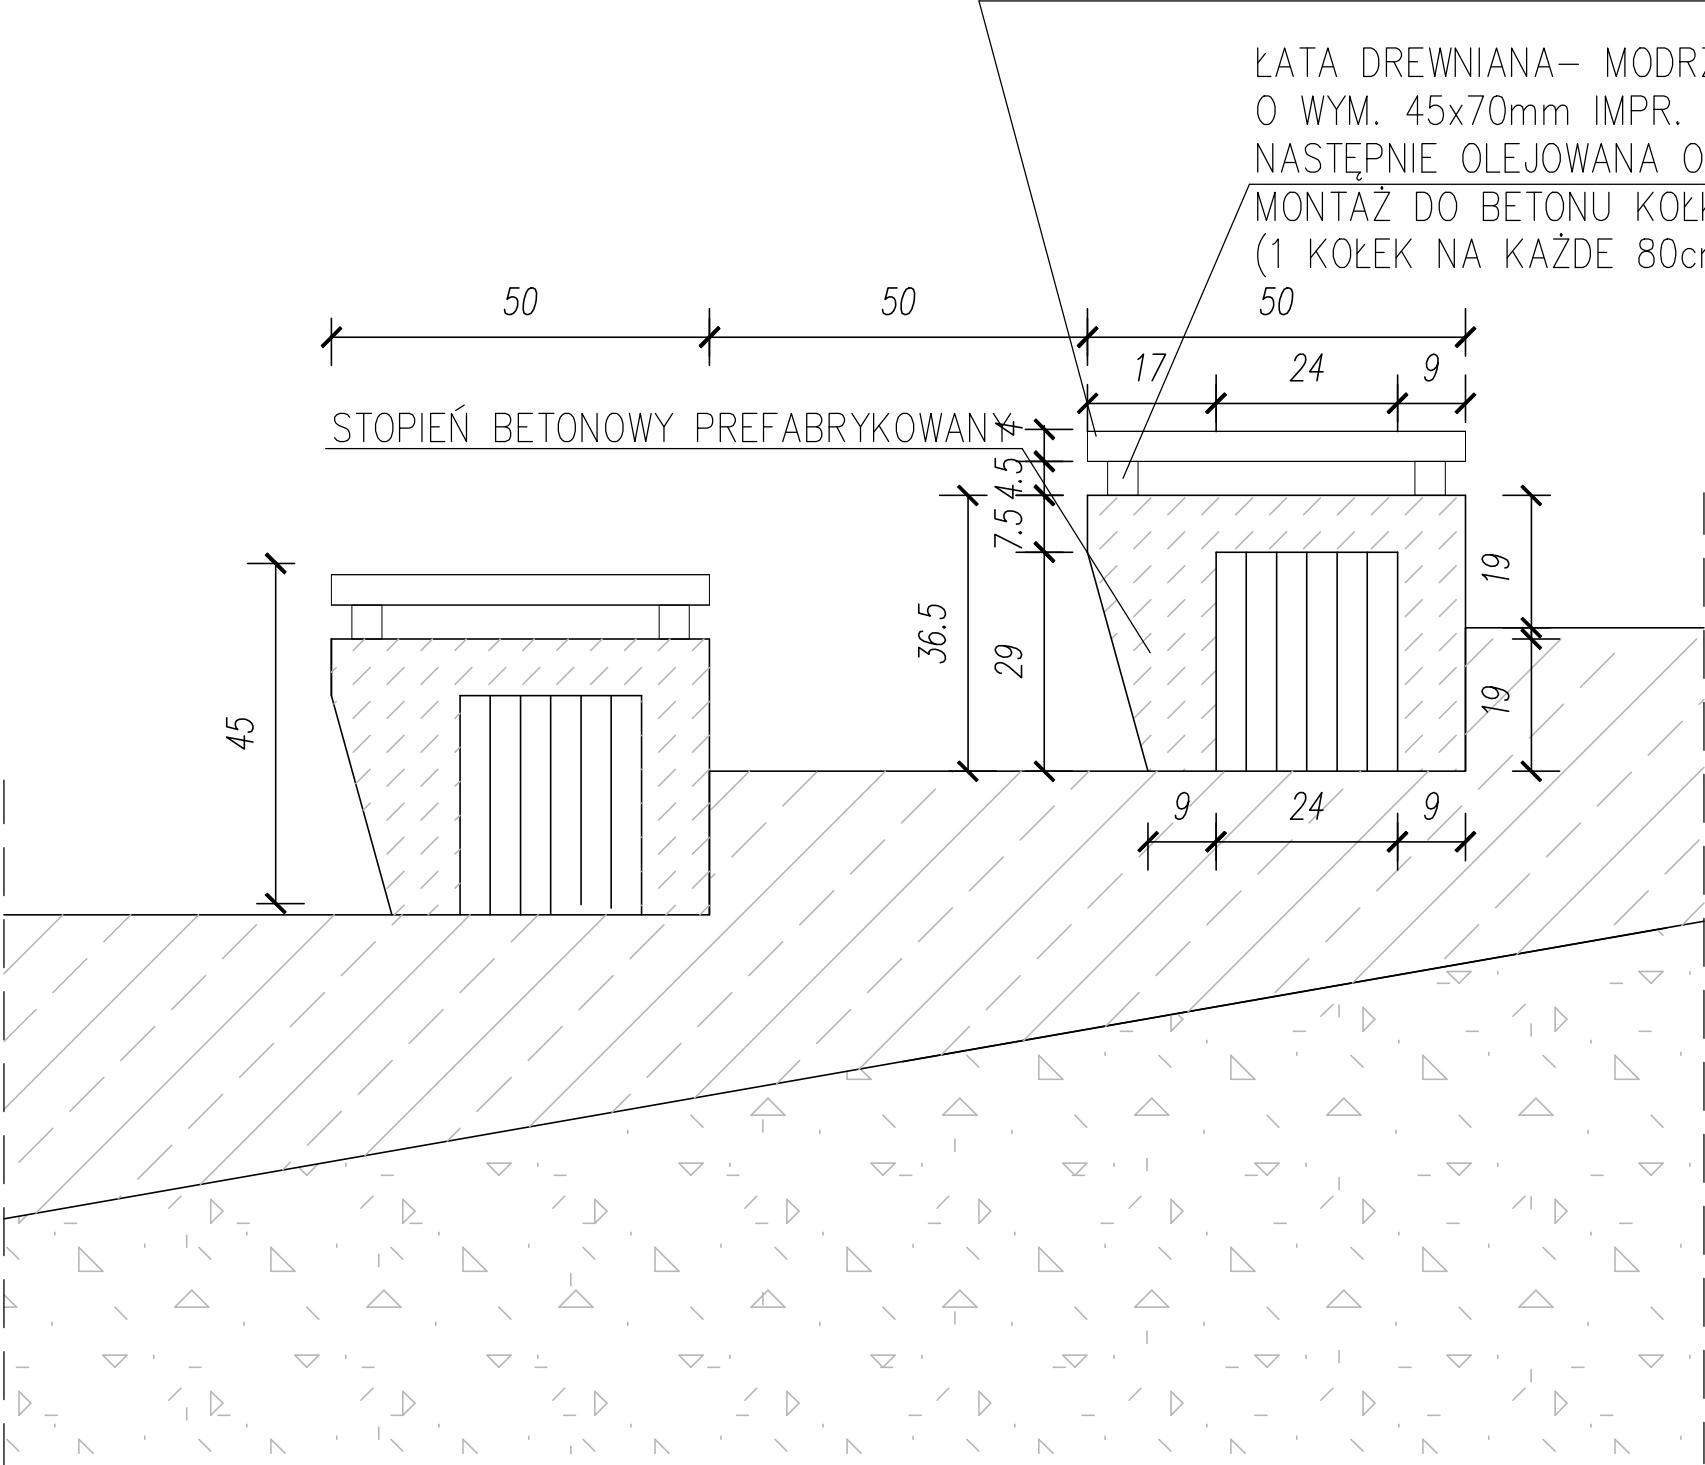

Pracownia Projektowa F-11, ul. Olszańska 7A, 31 - 513 Kraków			
TEMAT PROJEKTU:	„Przebudowa, rozbudowa i termomodernizacja kompleksu budynków nr 42 i 207 - Klub Uczelniany w Dęblinie wraz z przebudową amfiteatru, budową zadaszenia sceny amfiteatru oraz przebudową instalacji wewnętrznych (wod.-kan., c.o., went. mech., elektrycznych i niskoprądowych), budową instalacji klimatyzacji oraz rozbórką istniejącej niecki fontanny przy ul. Dywizjonu 303 w Dęblinie; dz. nr ewid. 4080/103; jedn. ewid. 061601_1 Dęblin; obręb: 061601_1.0001 Dęblin”		
ADRES OBIEKTU:	dz. nr ewid. 4080/103; jedn. ewid. 061601_1 Dęblin; obręb: 061601_1.0001 Dęblin		
INWESTOR:	Wyższa Szkoła Oficerska Sił Powietrznych ul. Dywizjonu 303 nr 35, 08-521 Dęblin		
TEMAT RYSUNKU:	AMIFITEATR- DETAL SIEDZISK	SKALA: 1:10	NR RYS.: A - 17
		DATA: 08/2015	
BRANŻA:	ARCHITEKTURA	FAZA:	PROJEKT WYKONAWCZY
ZESPÓŁ:	IMIĘ I NAZWISKO:	UPRAWNIENIA:	PODPIS:
AUTOR:	DR INŻ. ARCH. MARCIN FURTAK	MPOIA/041/2008	
SPRAWDZIŁ:	MGR INŻ. ARCH. KATARZYNA GŁUCH	MPOIA/061/2013	
PRAWA AUTORSKIE ZASTRZEŻONE (DZ.U. NR 24.POZ.83 Z DNIA 23.02.1994)- DOKONYWANIE ZMIAN, POPRAWEK, SKREŚLEŃ ORAZ KOPIOWANIE I ROZPOWSZECZNIANIE BEZ ZGODY JEDNOSTKI AUTORSKIEJ JEST NIEDOZWOLONE.			