

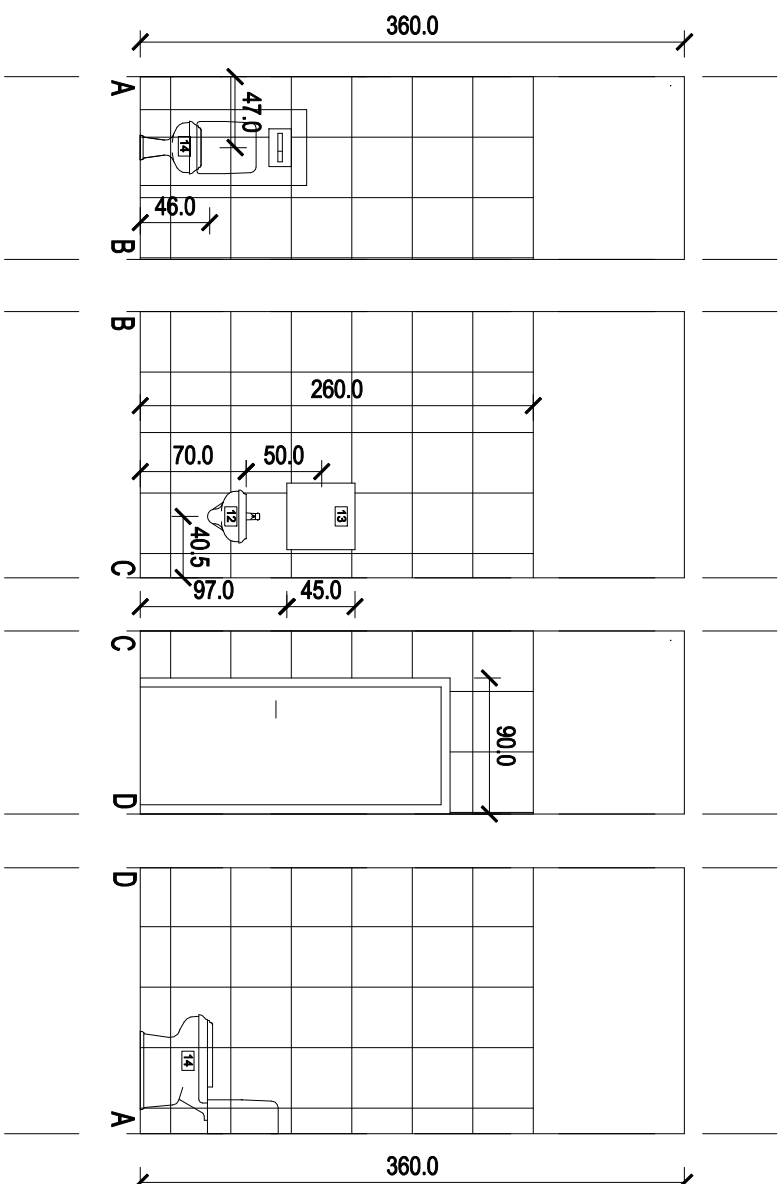
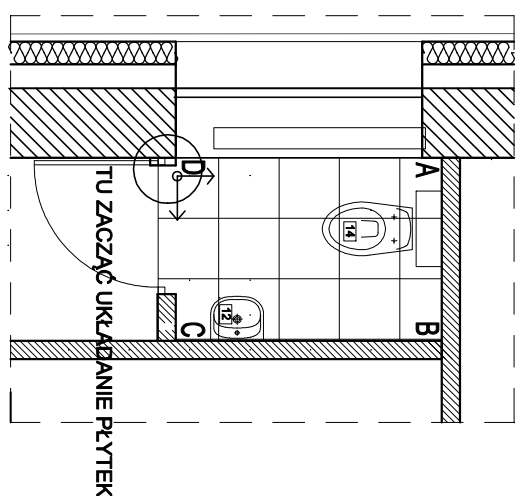


Pom. Nr 0.29 WC cateringu

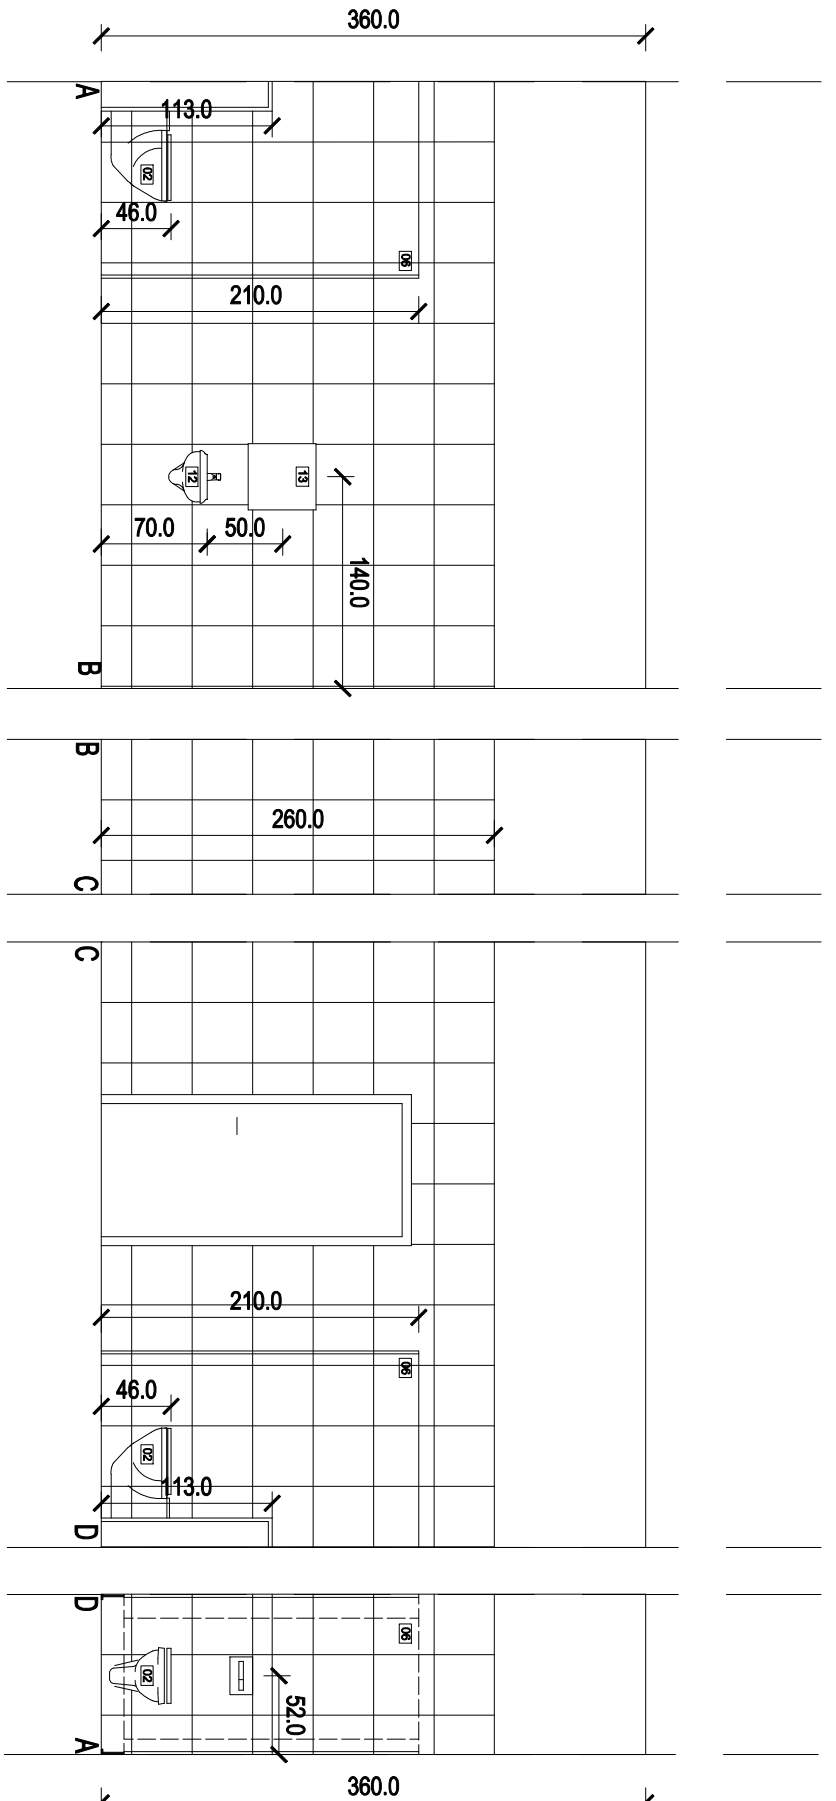

PŁYTKI PODŁOGOWE KOLOR CIEMNOSZARY 40x40cm - 2,1m²
PŁYTKI ŚCIENNE KOLOR JASNOSZARY 40x40cm - 13,6m²


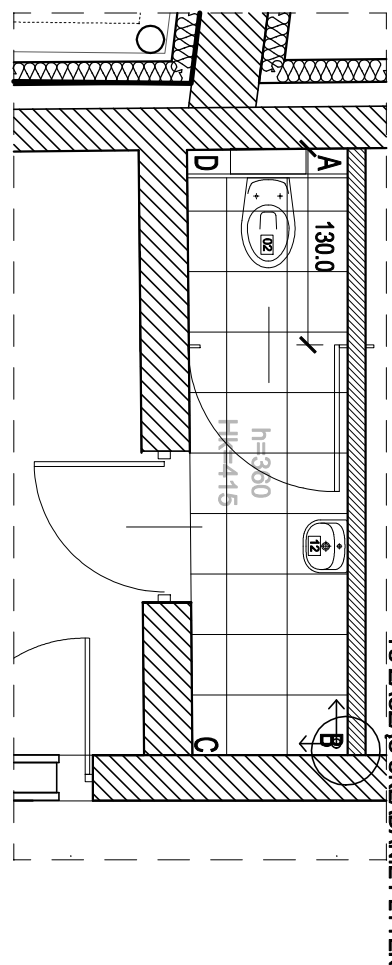


Pom. Nr 0.35 WC



PLYTKI PODŁOGOWE KOLOR CIEMNOSZARY 40x40cm - 4,0m²

PLYTKI ŚCIENNE KOLOR JASNOSZARY 40x40cm - 23,9m²

Pom. Nr 0.35 WC

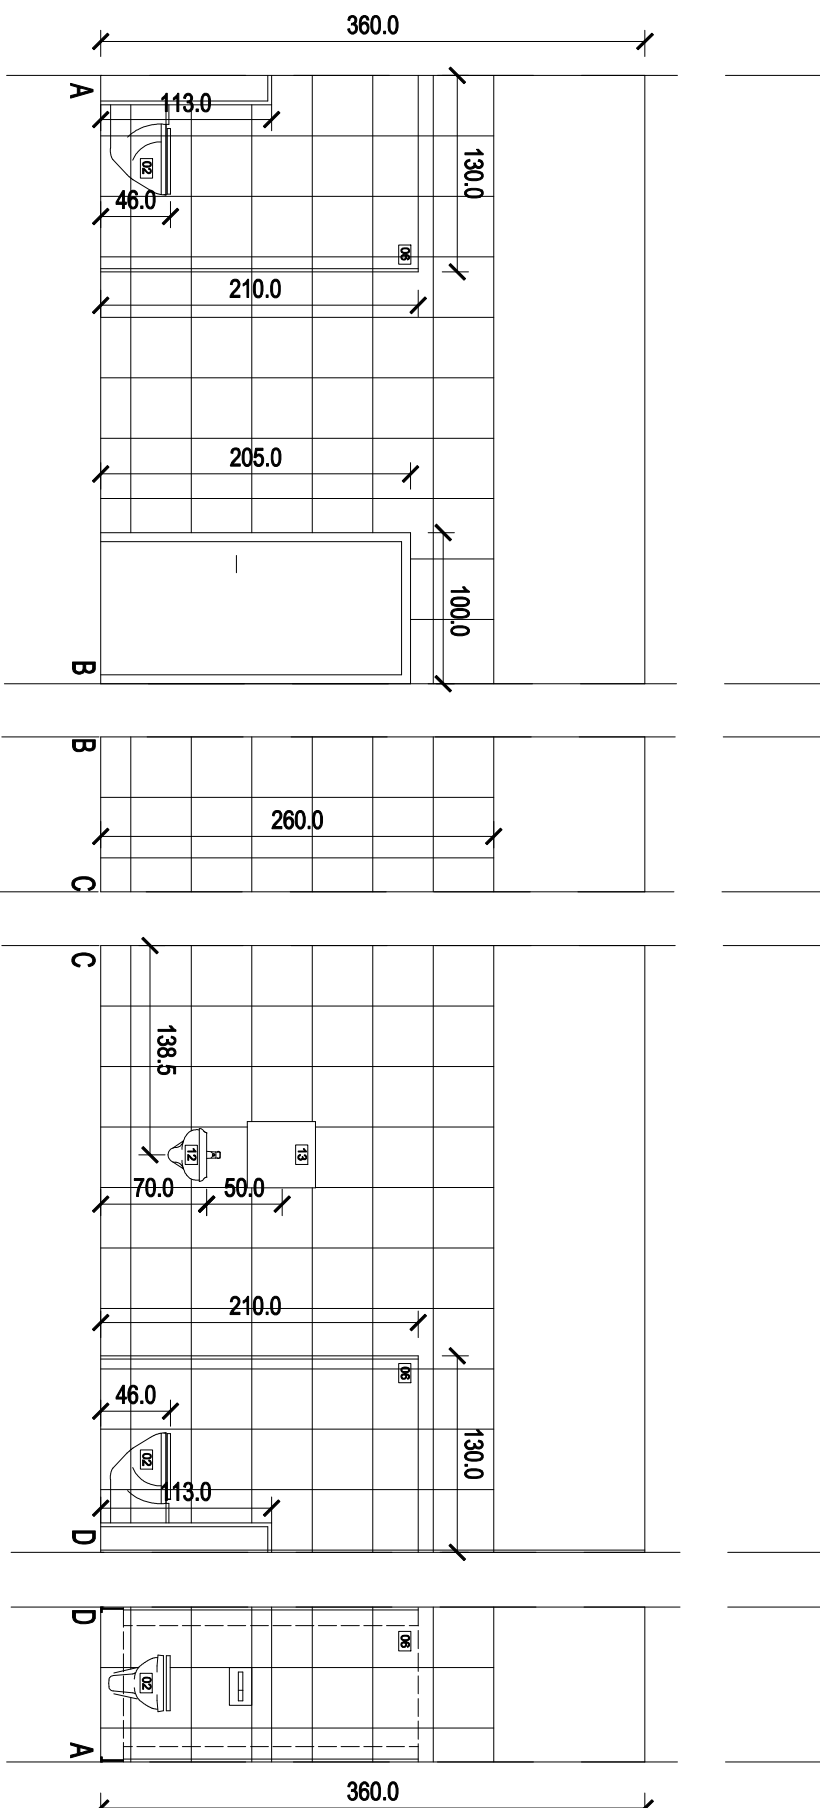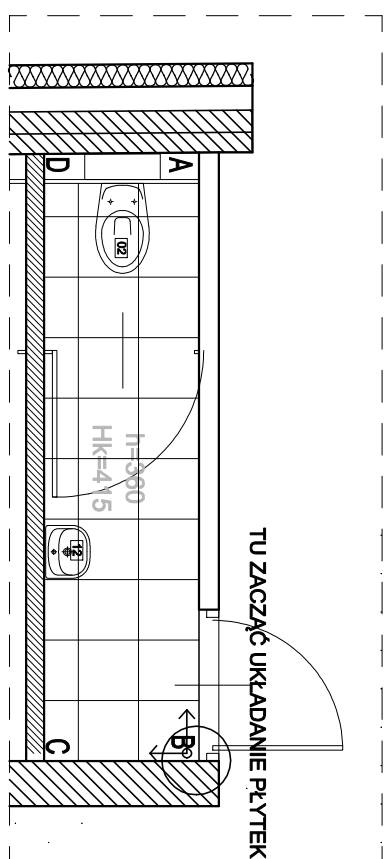

Pom. Nr 1.04 WC

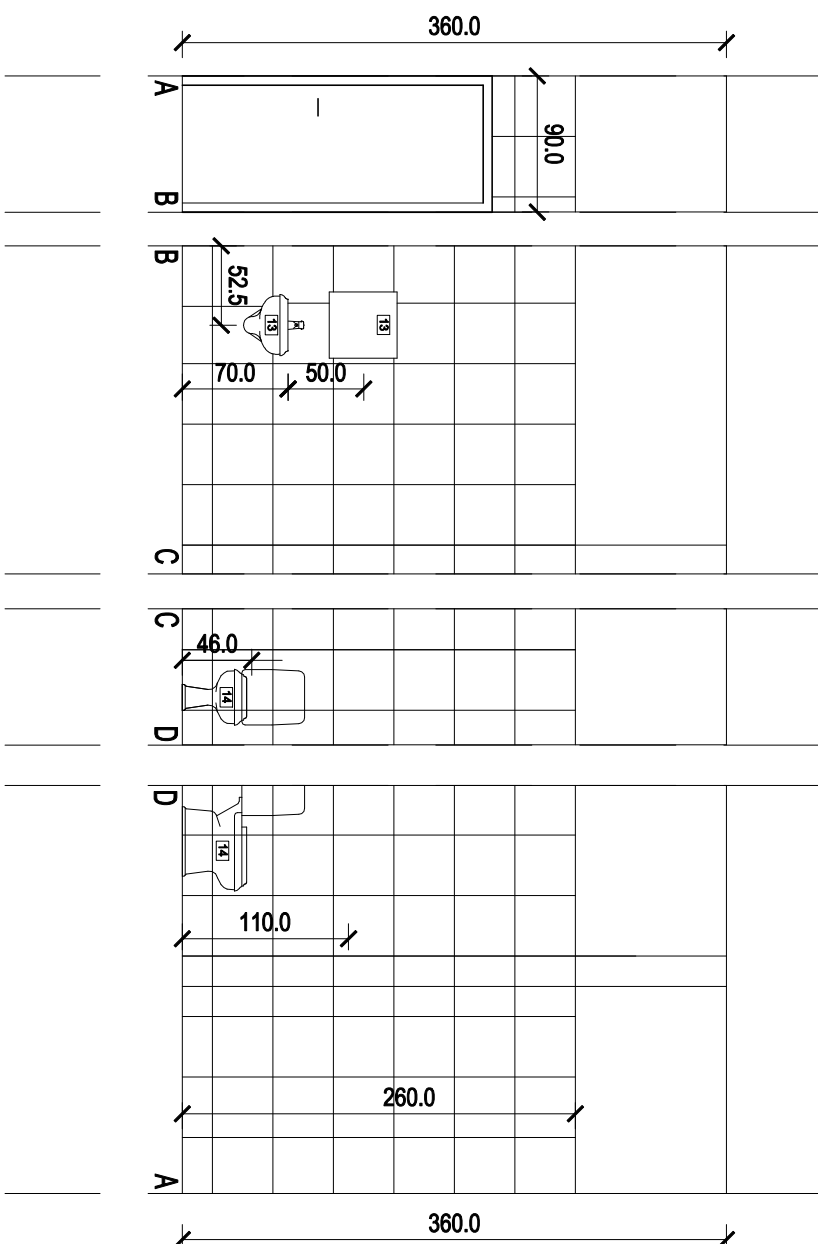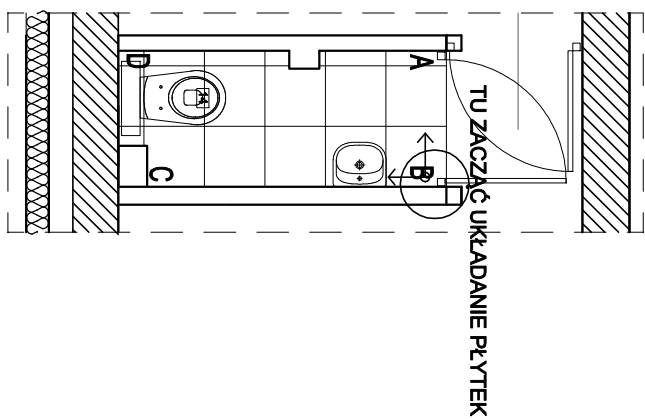

PLYTKI PODŁOGOWE KOLOR CIEMNOSZARY 40x40cm - 1,8m²
 PŁYTKI ŚCIENNE KOLOR JASNOSZARY 40x40cm - 15,4m²

**ROZWINIĘCIA TOALET,
SKALA 1:50**

[illegible]