


Detal 3
STROPODACH SALI
skala 1:20

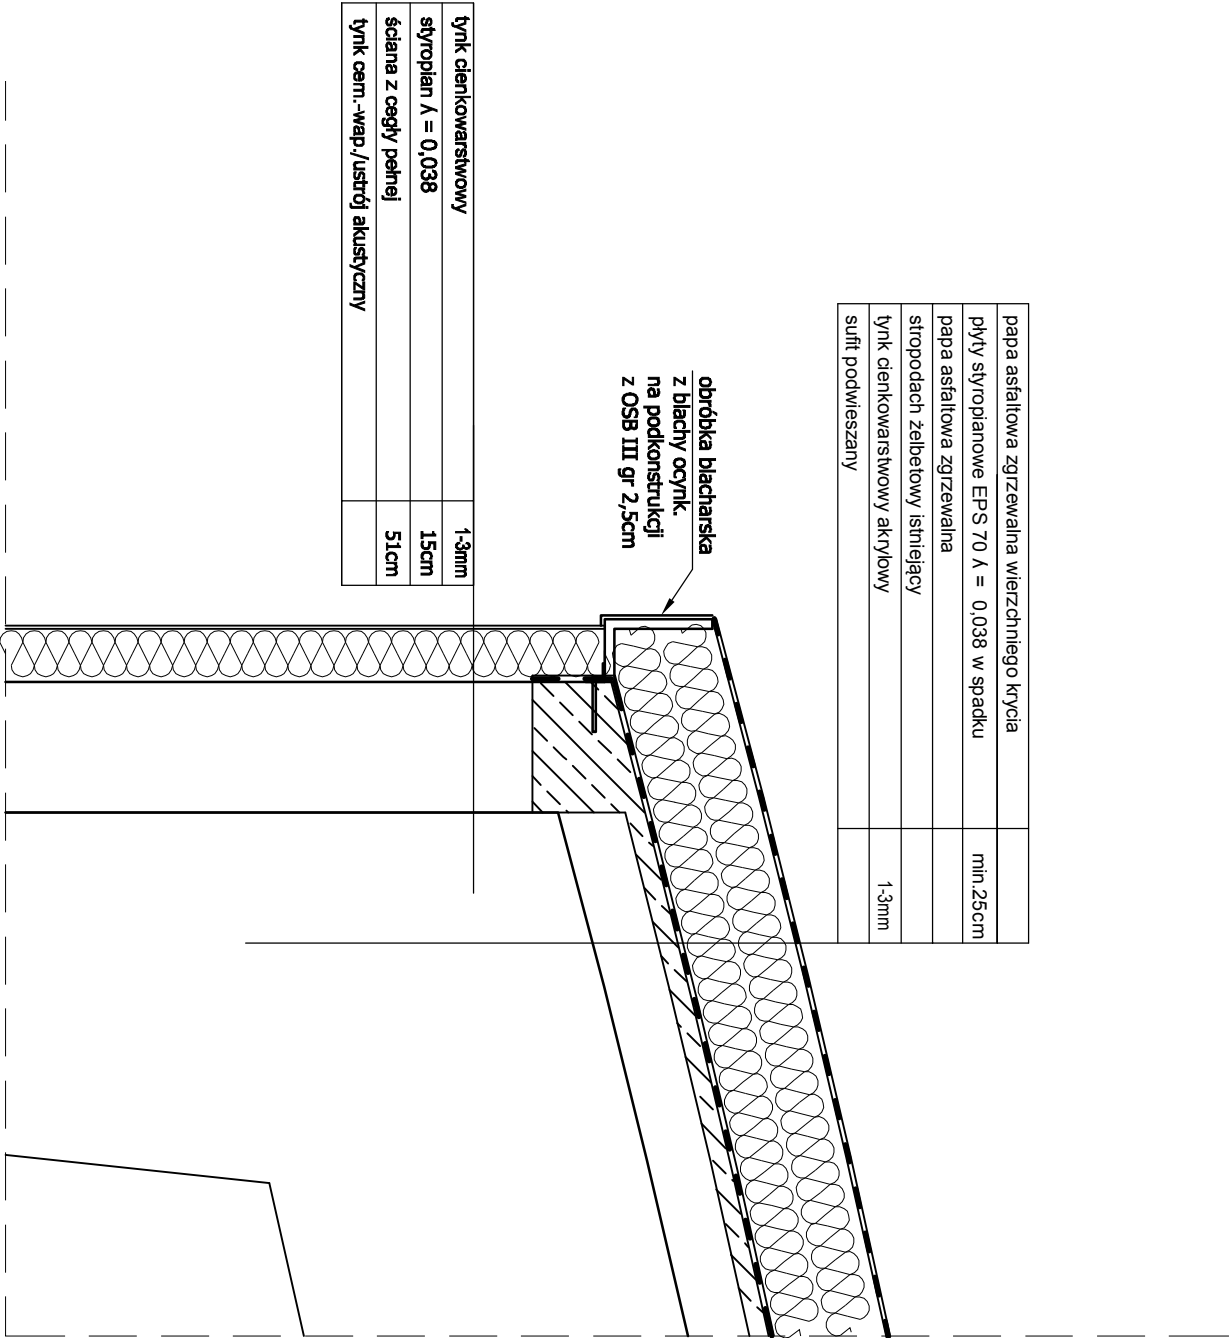

| | | | |
|--|--|----------------|-------------------|
| Pracownia Projektowa F-11, ul. Olczakowska 7A, 31 - 513 Kraków | | | |
| ADRES OBIEKTU: | dz. nr ewid. 4080/103; jedn. ewid. 061601_1 Dział; obręb: 061601_1.0001 Dział | <div>4</div> | |
| INWESTOR: | Wyższa Szkoła Oficerska Sił Powietrznych ul. Dąwizgry 303 nr 35, 08-521 Dział | | |
| TEMAT RYSUNKU: | DETAL 3 | SKALA: 1:20 | NR RYS.: D-03 |
| BRANŻA: | ARCHITEKTURA | FAZA: | PROJEKT BUDOWLANY |
| ZESPÓŁ: | IMIĘ I NAZWISKO: | UPRAWNIENIA: | PODPIS: |
| AUTOR: | DR INŻ. ARCH. MARGIN FURTAK | MPOIA/041/2008 | |
| SPRAWDZIK: | MGR INŻ. ARCH. KATARZYNA GŁUCH | MPOIA/061/2013 | |
| PRAWA AUTORSKIE ZASTRZEŻONE (DZ. U. NR 24, POZ. 83 Z DNIA 23.02.1994) - DOKONYWANIE ZMIAN, POPRAWEK, SKRÓCEN I INNYCH KOPLOWANIE I ROZPOWISZCZANIE BEZ ZGODY JEDNOSTKI AUTORSKIEJ JEST NIEDOZWOLONE. | | | |