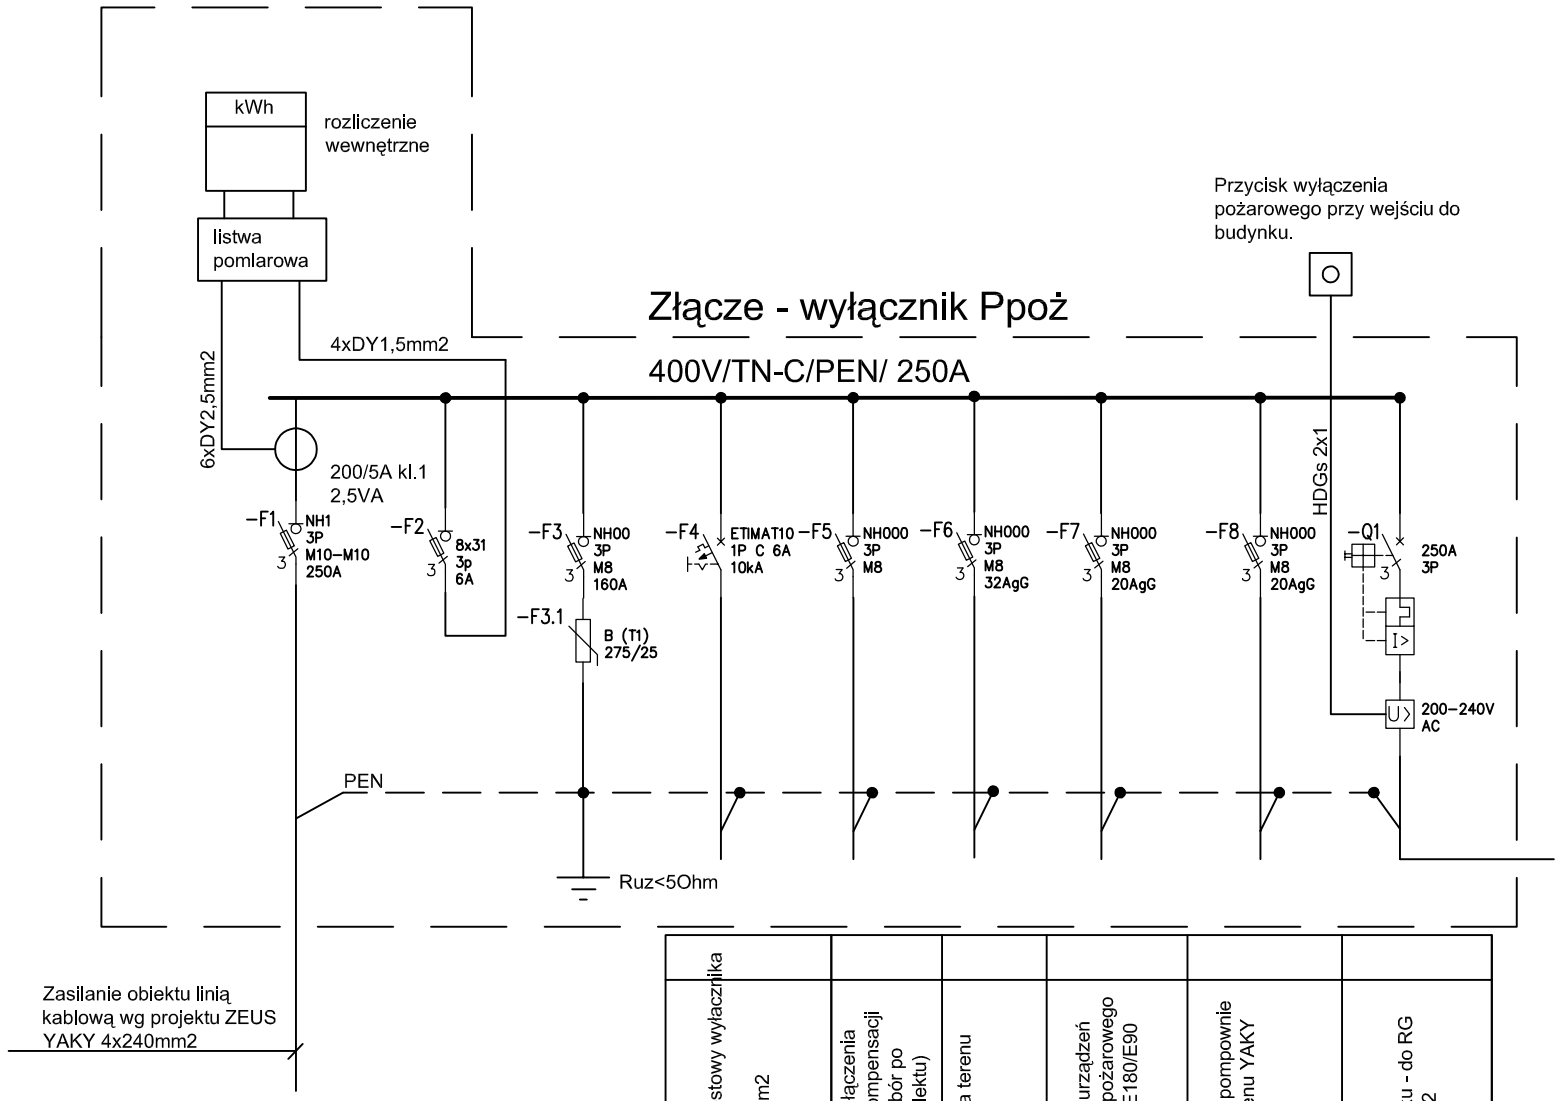

Po=135kW
Io=209A

Wyzwalacz wzrostowy wyłacznika ppoż HDGs E90 2x1mm2	Rezerwa dla podłączenia urządzenia do kompensacji mocy biernej (dobór po uruchomieniu obiektu)	Szafa oświetlenia terenu YAKY 4x16mm2	Sekcja zasilania urządzeń bezpieczeństwa pożarowego RPoż N(H)XH FE180/E90 4x25mm2	Szafa zasilająca pompownie odwodnienia terenu YAKY 4x16mm2	Zasilanie budynku - do RG YAKY 4x185mm2

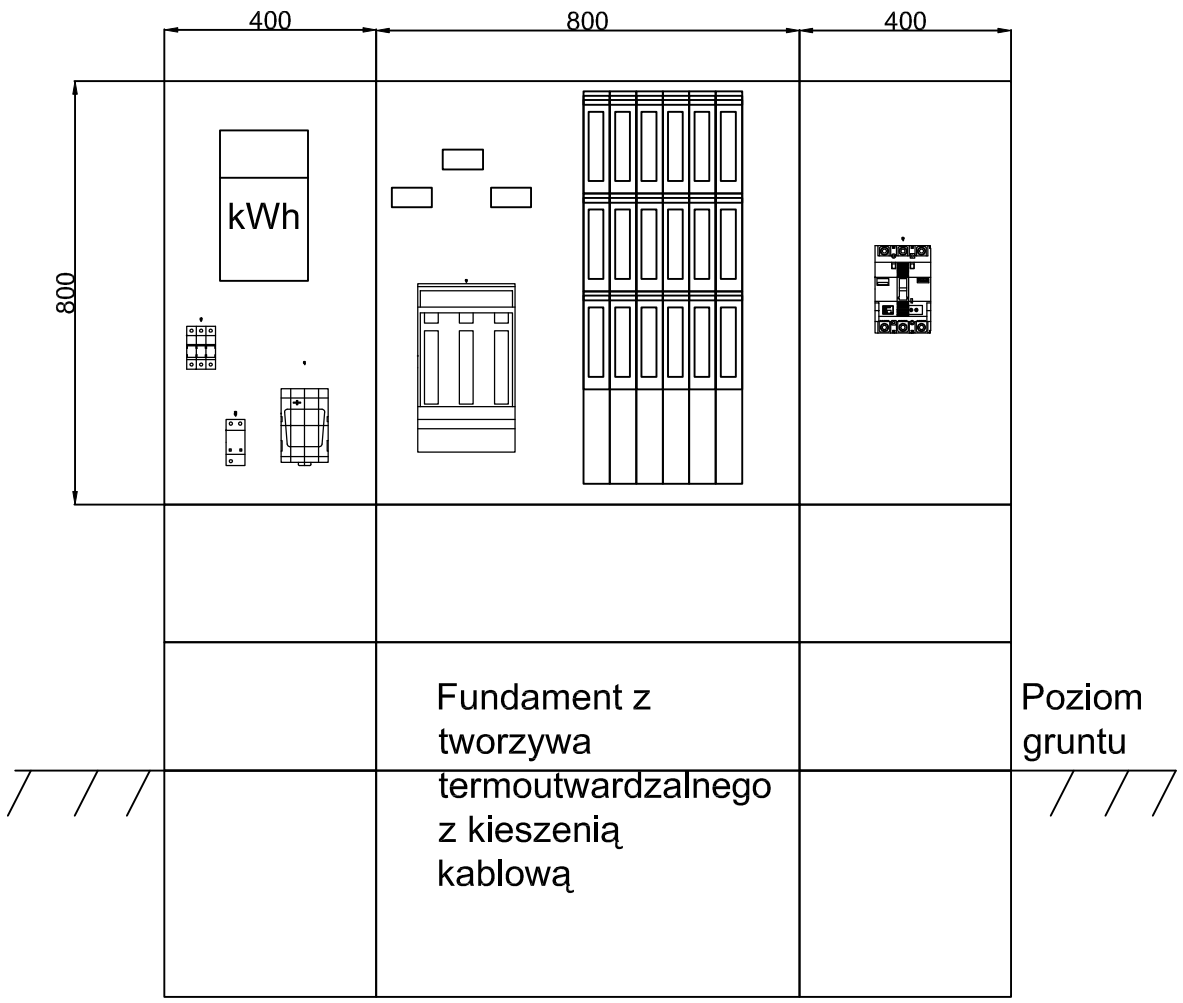

UKŁAD SIECI TN-S (BUDYNEK) TN-C (ZŁĄCZE)
400V/230V/50Hz/N/PE
OCHRONA PRZED PORAŻENIEM
SAMOCZYNNE WYŁĄCZENIE NAPIĘCIA
OCHRONA PRZED PRZEPIĘCIAMI
KL. B I KL C

Pracownia Projektowa F-11, ul. Olszańska 7A, 31 - 513 Kraków			
TEMAT PROJEKTU:	„Przebudowa, rozbudowa i termomodernizacja kompleksu budynków nr 42 i 207 - Klub Uczelniany w Dęblinie wraz z przebudową amfiteatru, budową zadaszenia sceny amfiteatru oraz przebudową instalacji wewnętrznych (wod.-kan., c.o., went. mech., elektrycznych i niskoprądowych), budową instalacji klimatyzacji oraz rozbiórką istniejącej niecki fontanny przy ul. Dywizjonu 303 w Dęblinie; dz. nr ewid. 4080/103; jedn. ewid. 061601_1 Dęblin; obręb: 061601_1.0001 Dęblin"		
ADRES OBIEKTU:	dz. nr ewid. 4080/103; jedn. ewid. 061601_1 Dęblin; obręb: 061601_1.0001 Dęblin		
INWESTOR:	Wyższa Szkoła Oficerska Sił Powietrznych ul. Dywizjonu 303 nr 35, 08-521 Dęblin		
TEMAT RYSUNKU:	**SCHEMAT IDEOWY ZŁĄCZE ZASILAJĄCE BUDYNEK**	SKALA: -	NR RYS.: E - 06
		DATA: 08/2015	
BRANŻA:	ELEKTRYCZNA	FAZA:	PROJEKT WYKONAWCZY
ZESPÓŁ:	IMIĘ I NAZWISKO:	UPRAWNIENIA:	PODPIS:
AUTOR:	MGR INŻ. WIESŁAW JĘDRZEJCZYK	BPP,UPR 332/82	
SPRAWDZIŁ:	MGR INŻ. KRZYSZTOF RYCZAN	UPR 131/2001	

PRAWA AUTORSKIE ZASTRZEŻONE (DZ.U. NR 24.POZ.83 Z DNIA 23.02.1994)- DOKONYWANIE ZMIAN, POPRAWEK, SKREŚLEŃ ORAZ KOPIOWANIE I ROZPOWSZECHNIANIE BEZ ZGODY JEDNOSTKI AUTORSKIEJ JEST NIEDOZWOLONE.