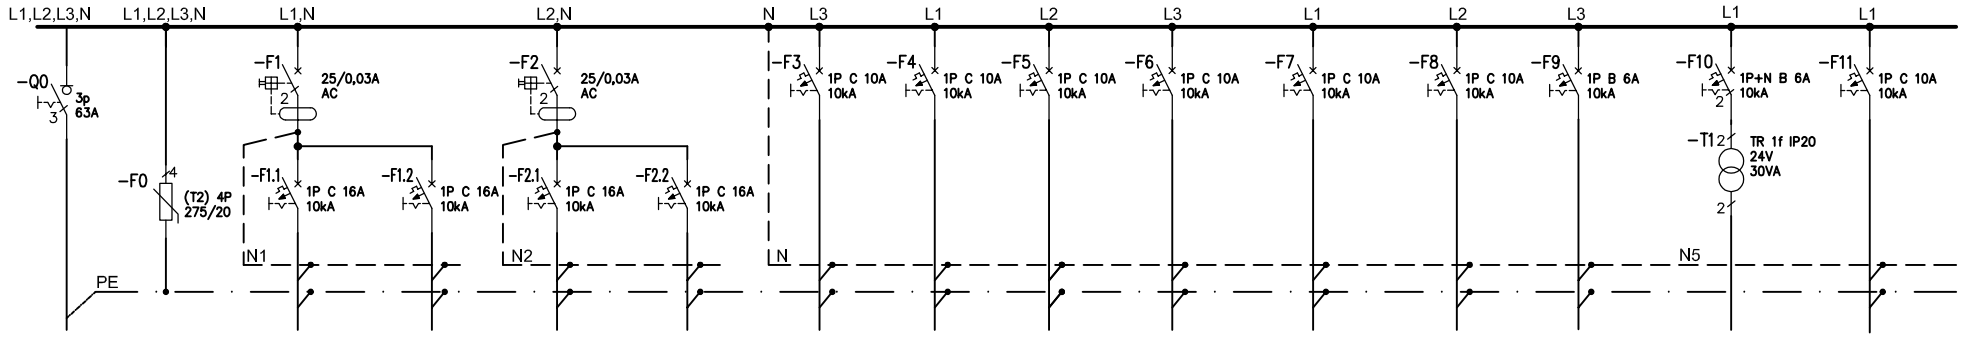

0		1	2	3	4	5	6	7	8	9	10	11	12	13
Zasilanie z RG YKY5x 10mm2		Gniazda ogólne hall YDYpżo 3x2,5mm2	Gniazda ogólne hall YDYpżo 3x2,5mm2	Gniazda ogólne hall YDYpżo 3x2,5mm2	Gniazdo zasilania pompy w kanale YDY żo 3x2,5mm2	Oświetlenie ogólne hall YDYpżo 3x1,5mm2	Oświetlenie ogólne hall YDYpżo 3x1,5mm2	Oświetlenie ogólnehall YDYpżo 3x1,5mm2	Oświetlenie ogólne pom 0.06 YDYpżo 3x1,5mm2	Oświetlenie awaryjne YDYpżo 3x1,5mm2	Oświetlenie Klimatyzacja jednostka wewnętrzna YDYpżo 3x1,5mm2	Zasilacz panelu sterowania oświetleniem hall YDY3x1,5mm2	Regulatory przepływu powietrza OMY2x1mm2	rezerwa
9,5kW		2kW	2kW	2kW		0,7kW	1,05kW	0,9kW	0,1kW	0,3kW	0,5kW	0,1kW		

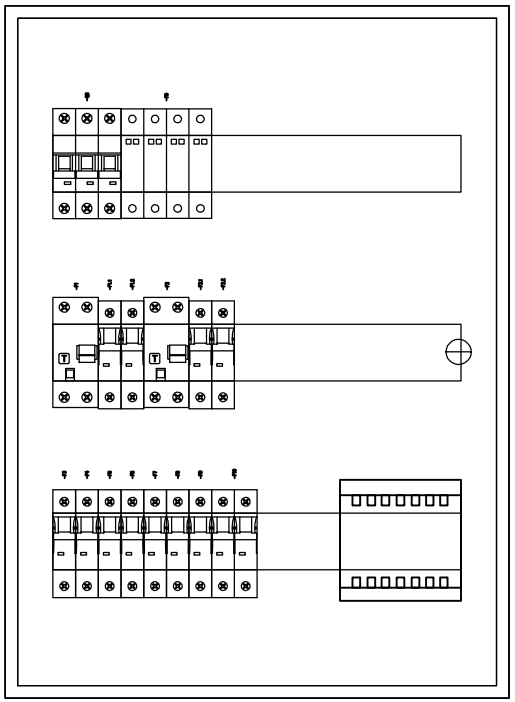

UKŁAD SIECI TN-S
400V/230V/50Hz/N/PE
OCHRONA PRZED PORAŻENIEM
SAMOCZYNNE WYŁĄCZENIE NAPIĘCIA
OCHRONA PRZED PRZEPIĘCIAMI
KL C

Pracownia Projektowa F-11, ul. Olszańska 7A, 31 - 513 Kraków			
TEMAT PROJEKTU:	„Przebudowa, rozbudowa i termomodernizacja kompleksu budynków nr 42 i 207 - Klub Uczelniany w Dęblinie wraz z przebudową amfiteatru, budową zadaszenia sceny amfiteatru oraz przebudową instalacji wewnętrznych (wod.-kan., c.o., went. mech., elektrycznych i niskoprądowych), budową instalacji klimatyzacji oraz rozbiórką istniejącej niecki fontanny przy ul. Dywizjonu 303 w Dęblinie; dz. nr ewid. 4080/103; jedn. ewid. 061601_1 Dęblin; obręb: 061601_1.0001 Dęblin"		
ADRES OBIEKTU:	dz. nr ewid. 4080/103; jedn. ewid. 061601_1 Dęblin; obręb: 061601_1.0001 Dęblin		
INWESTOR:	Wyższa Szkoła Oficerska Sił Powietrznych ul. Dywizjonu 303 nr 35, 08-521 Dęblin		
TEMAT RYSUNKU:	**SCHEMAT IDEOWY ROZDZIELNICY RH**	SKALA: -	NR RYS.: E - 12
		DATA: 08/2015	
BRANŻA:	ELEKTRYCZNA	FAZA:	PROJEKT WYKONAWCZY
ZESPÓŁ:	IMIĘ I NAZWISKO:	UPRAWNIENIA:	PODPIS:
AUTOR:	MGR INŻ. WIESŁAW JĘDRZEJCZYK	BPP.UPR 332/82	
SPRAWDZIŁ:	MGR INŻ. KRZYSZTOF RYCZAN	UPR 131/2001	

PRAWA AUTORSKIE ZASTRZEŻONE (DZ.U. NR 24.POZ.83 Z DNIA 23.02.1994)- DOKONYWANIE ZMIAN, POPRAWEK, SKREŚLEŃ ORAZ KOPIOWANIE I ROZPOWSZECHNIANIE BEZ ZGODY JEDNOSTKI AUTORSKIEJ JEST NIEDOZWOLONE.