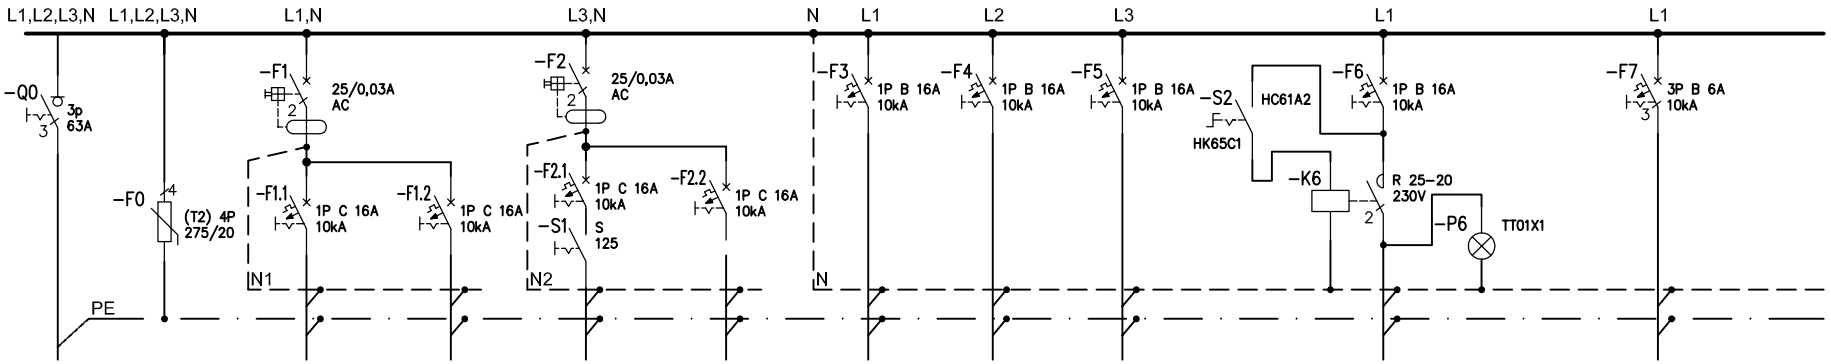

Pi=7,9kW
Po=5,1kW
Io=9A

0		1	2	3	4	5	6	7	8	9
Zasilanie z RG YKY5x 10mm2		Gniazda ogólne YDYpżo 3x2,5mm2	Gniazda porządkowe korytarz YDYpżo 3x2,5mm2	Gniazda scena YDYpżo 3x2,5mm2	REZERWA	Oświetlenie ogólne YDYpżo 3x1,5mm2	Oświetlenie korytarz YDYpżo 3x1,5mm2	Oświetlenie awaryjne korytarz YDYpżo 3x1,5mm2	Oświetlenie ogólne scena YDYpżo 3x1,5mm2	Kontrola obecności napięcia dla systemu centralnej baterii YDYżo5x1,5mm2
6,9kW		2kW	2kW	2kW		0,4kW	0,5kW	0,5kW	0,5kW	

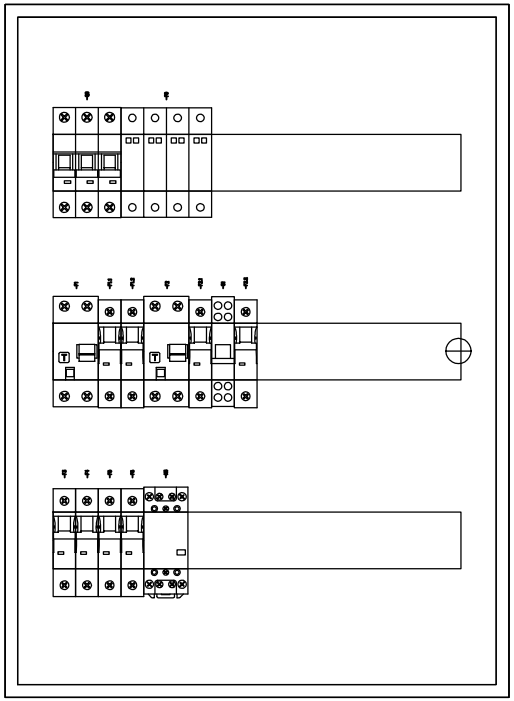

UKŁAD SIECI TN-S
400V/230V/50Hz/N/PE
OCHRONA PRZED PORAŻENIEM
SAMOCZYNNE WYŁĄCZENIE NAPIĘCIA
OCHRONA PRZED PRZEPIĘCIAMI
KL C

Pracownia Projektowa F-11, ul. Olszańska 7A, 31 - 513 Kraków			
TEMAT PROJEKTU:	„Przebudowa, rozbudowa i termomodernizacja kompleksu budynków nr 42 i 207 - Klub Uczelniany w Dęblinie wraz z przebudową amfiteatru, budową zadaszenia sceny amfiteatru oraz przebudową instalacji wewnętrznych (wod.-kan., c.o., went. mech., elektrycznych i niskoprądowych), budową instalacji klimatyzacji oraz rozbiórką istniejącej niecki fontanny przy ul. Dywizjonu 303 w Dęblinie; dz. nr ewid. 4080/103; jedn. ewid. 061601_1 Dęblin; obręb: 061601_1.0001 Dęblin"		
ADRES OBIEKTU:	dz. nr ewid. 4080/103; jedn. ewid. 061601_1 Dęblin; obręb: 061601_1.0001 Dęblin		
INWESTOR:	Wyższa Szkoła Oficerska Sił Powietrznych ul. Dywizjonu 303 nr 35, 08-521 Dęblin		
TEMAT RYSUNKU:	**SCHEMAT IDEOWY ROZDZIELNICY RA**	SKALA: -	NR RYS.: E - 19
		DATA: 08/2015	
BRANŻA:	ELEKTRYCZNA	FAZA:	PROJEKT WYKONAWCZY
ZESPÓŁ:	IMIĘ I NAZWISKO:	UPRAWNIENIA:	PODPIS:
AUTOR:	MGR INŻ. WIESŁAW JĘDRZEJCZYK	BPP.UPR 332/82	
SPRAWDZIŁ:	MGR INŻ. KRZYSZTOF RYCZAN	UPR 131/2001	

PRAWA AUTORSKIE ZASTRZEŻONE (DZ.U. NR 24.POZ.83 Z DNIA 23.02.1994)- DOKONYWANIE ZMIAN, POPRAWEK, SKREŚLEŃ ORAZ KOPIOWANIE I ROZPOWSZECHNIANIE BEZ ZGODY JEDNOSTKI AUTORSKIEJ JEST NIEDOZWOLONE.