


STEROWNIK SALA WIDOWISKOWA

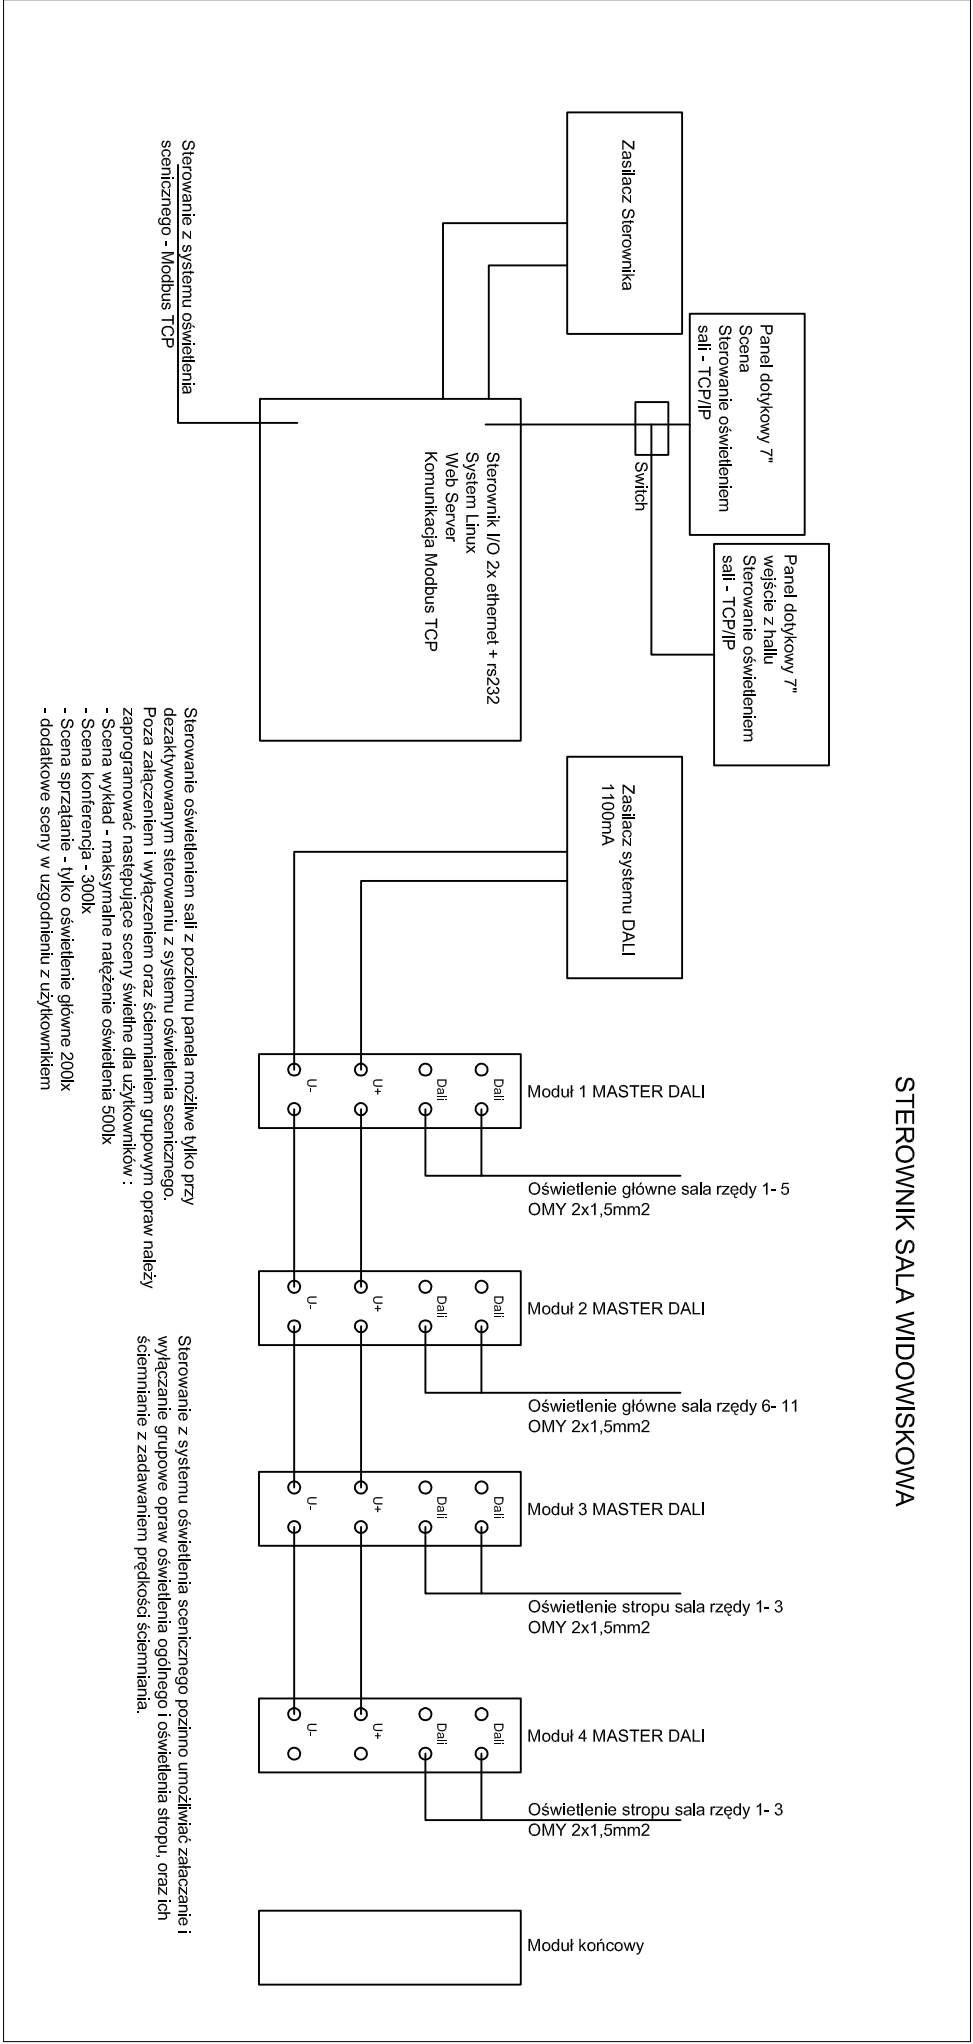

Pracownia Projektowa F-11, ul. Oliszańska 7A, 31 - 513 Kraków				
TEMAT PROJEKTU:	Przebudowa, rozbudowa i termomodernizacja kompleksu budynków nr 421207 - Klub Uczelniany w Dęblinie wraz z przebudową amfiteatru, budową zadaszenia sceny amfiteatru oraz przebudową instalacji wentylacyjnych (wod.-kain., c.o., went., mech., elektrycznych i niskopiętrowych), budową instalacji klimatyzacji oraz rozbudową instalacji sieci komputerowej przy ul. Dwiłżpionu 303 w Dęblinie; dz. nr ewid. 4080/103; jedn. ewid. 061601_1 Dębлін; obreń: 061601_1, 10001 Dębлін			
ADRES OBIEKTU:	dz. nr ewid. 4080/103; jedn. ewid. 061601_1 Dębлін; obreń: 061601_1, 10001 Dębлін			
INWESTOR:	Wyższa Szkoła Oficerska Sił Powietrznych ul. Dwiłżpionu 303 nr 35, 08-521 Dębлін			
TEMAT RYSUNKU:	\$SCHEMAT BLOKOWY STEROWNIA OŚWIETLENIEM SALI WIDOWISKOWEJ		SKALA: -	NR RYS.: E - 25
BRANŻA:	ELEKTRYCZNA	FAZA:	PROJEKT WYKONAWCZY	
ZESPÓŁ:	IMIĘ I NAZWISKO:	UPRAWNIENIA:	PODPIS:	
AUTOR:	MGR INŻ. WIESŁAW JĘDRZEJCZYK	BPP UPR 332/62		
SPRAWDZŁ:	MGR INŻ. KRZYSZTOF RYCZAN	UPR 131/2001		
PRAWA AUTORSKIE ZASTRZEŻONE (DZ. U. NR 24, POZ. 83 Z DNIA 23.02.1994) - DOKONYWANIE ZMIAN, POPRAWEK, SKRĘŚLEŃ ORAZ KOPIOWANIE I ROZPOWSZECZNIANIE BEZ ZGODY JEDNOSTKI AUTORSKIEJ JEST NIEDOZWOLONE.				