


STEROWNIK HALL I FOYER

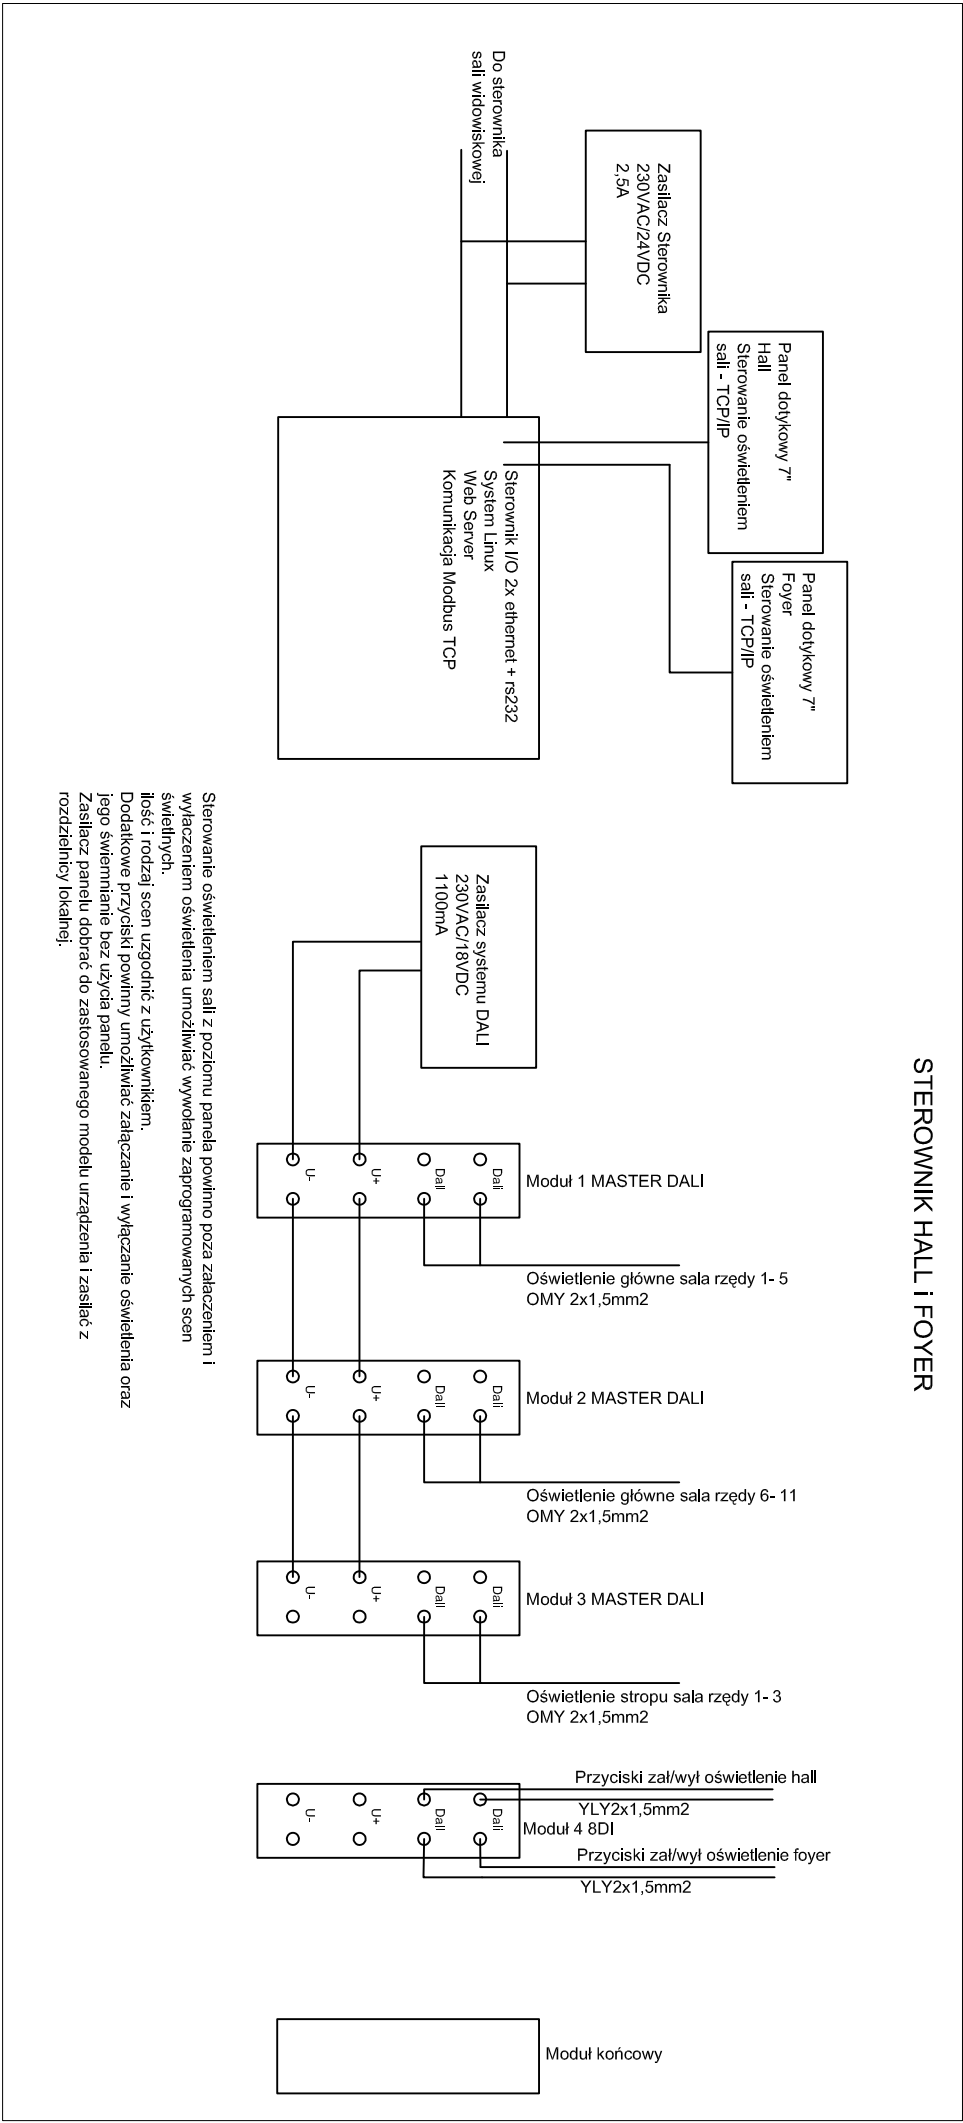

Pracownia Projektowa F-11, ul. Oliszańska 7A, 31 - 513 Kraków

TEMAT PROJEKTU:	Przebudowa, rozbudowa i termomodernizacja kompleksu budynków nr 42/207 - Klub Uczelniany w Dęblinie wraz z przebudową amfiteatru, budową zadaszenia sceny amfiteatru oraz przebudową instalacji wentylacyjnych (wod.-kain., c.o., went., mech., elektrycznych i niskopiętrowych), budową instalacji klimatyzacji oraz rozbudową instalacji sieci fontanny przy ul. Dwiłżpionu 303 w Dęblinie; dz. nr ewid. 4080/103; jedn. ewid. 061601_1 Dębлін; obreń: 061601_1, 10001 Dębлін		
ADRES OBIEKTU:	dz. nr ewid. 4080/103; jedn. ewid. 061601_1 Dębлін; obreń: 061601_1, 10001 Dębлін		



INWESTOR:	Wyższa Szkoła Oficerska Sił Powietrznych ul. Dwiłżpionu 303 nr 35, 08-521 Dębлін		
TEMAT RYSUNKU:	SCHEMAT BLOKOWY STEROWANIA OŚWIETLENIEM HALL I FOYER		SKALA: - NR RYS.: E - 26
BRANŻA:	ELEKTRYCZNA	FAZA:	PROJEKT WYKONAWCZY
ZESPÓŁ:	IMIĘ I NAZWISKO:		PODPIS:
AUTOR:	MGR INŻ. WIESŁAW JĘDRZEJCZYK	BPP UPR 332/62	
SPRAWDZIL:	MGR INŻ. KRZYSZTOF RYCZAN	UPR 131/2001	

PRAWA AUTORSKIE ZASTRZEŻONE (DZ. U. NR 24, POZ. 83 Z DNIA 23.02.1994) - DOKONYWANIE ZMIAN, POPRAWEK, SKRÓCEN I ROZPOWSZECZANIE BEZ ZGODY JEDNOSTKI AUTORSKIEJ JEST NIEDOZWOLONE.