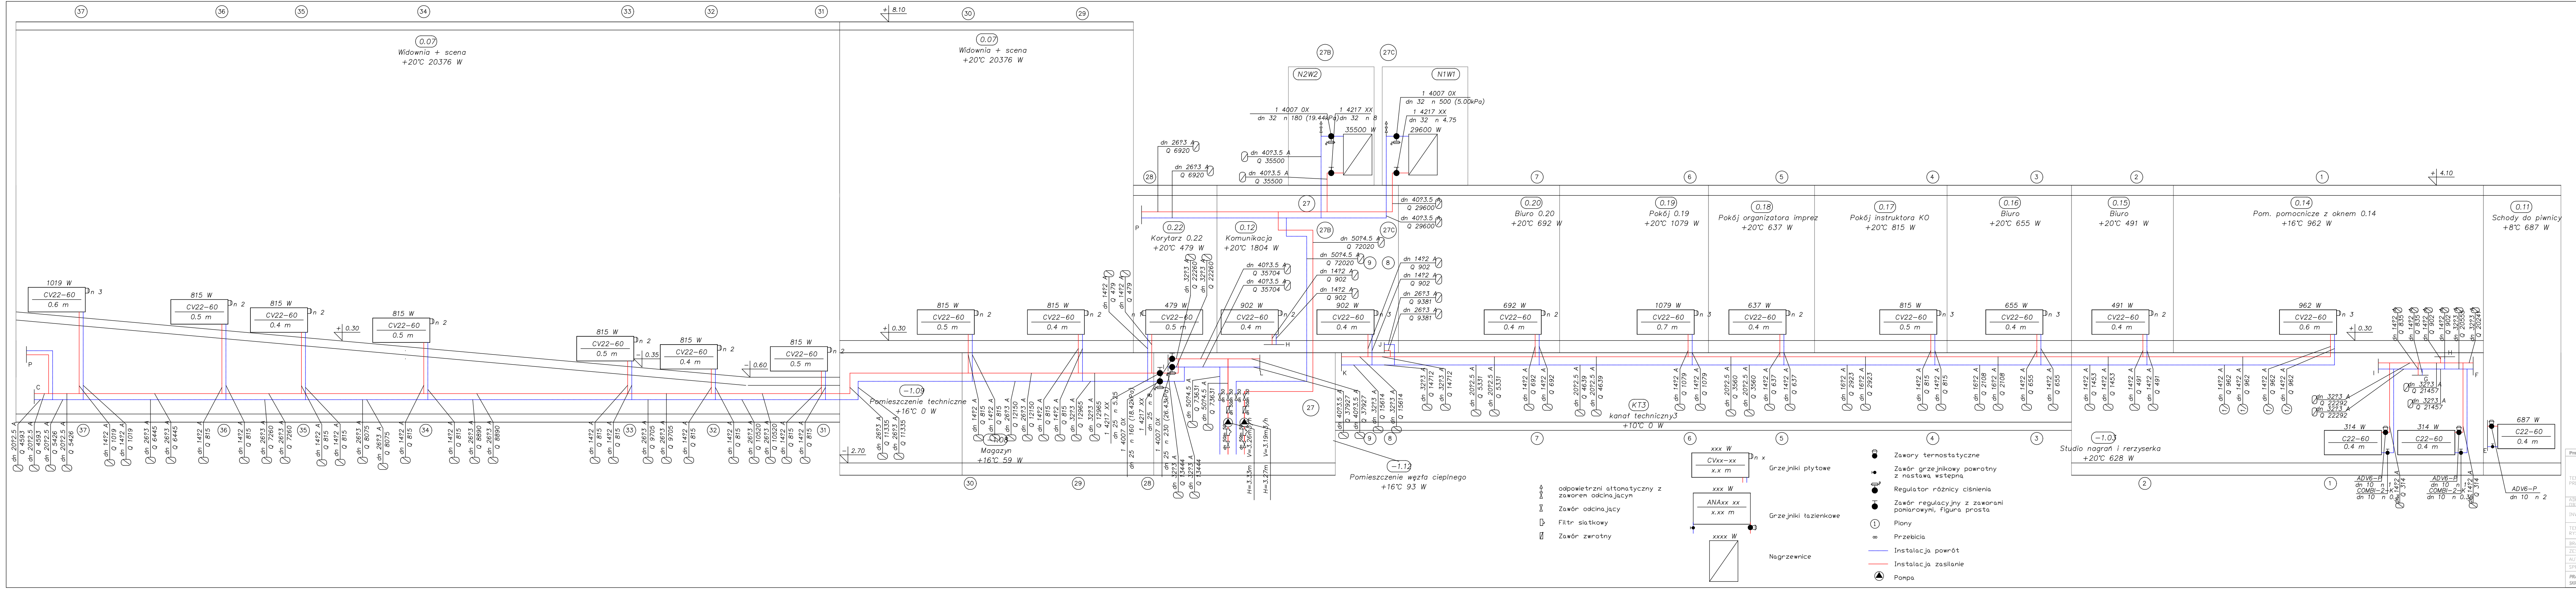
0.07
Widownia + scena
+20°C 20376 W
0.22
Korytarz 0.22
+20°C 479 W
0.12
Komunikacja
+20°C 1804 W
0.20
Biuro 0.20
+20°C 692 W
0.19
Pokój 0.19
+20°C 1079 W
0.18
Pokój organizatora imprez
+20°C 637 W
0.17
Pokój instruktora KO
+20°C 815 W
0.16
Biuro
+20°C 655 W
0.15
Biuro
+20°C 491 W
0.14
Pom. pomocnicze z oknem 0.14
+16°C 962 W
0.11
Schody do piwnicy
+8°C 687 W
-1.09
Pomieszczenie techniczne
+16°C 0 W
-1.10
Magazyn
+16°C 59 W
-1.12
Pomieszczenie węzła cieplnego
+16°C 93 W
KT3
kanał techniczny3
+10°C 0 W
-1.03
Studio nagrań i rerzyserka
+20°C 628 W
N2W2
35500 W
N1W1
29600 W
CV22-60
C22-60
ADV6-P
dn 10 n 2
H=3.33m V=3.26m³/h
H=3.27m V=3.19m³/h
xxx W
CVxx-xx
x.x m
n x
Grzejniki płytowe
ANAxx xx
x.xx m
Grzejniki łazienkowe
xxxx W
Nagrzewnice
odpowietrzni automatyczny z zaworem odcinającym
Zawór odcinający
Filtr siatkowy
Zawór zwrotny
Zawory termostatyczne
Zawór grzejnikowy powrotny z nastawą wstępną
Regulator różnicy ciśnienia
Zawór regulacyjny z zaworami pomiarowymi, figura prosta
Piony
Przebicia
Instalacja powrót
Instalacja zasilanie
Pompa

**Pracownia Projektowa F-11, ul. Olszańska 7A, 31 - 513 Kraków**

| | |
|---|---|
| TEMAT PROJEKTU: | „Przebudowa, rozbudowa i termomodernizacja kompleksu budynków nr 42 i 207 – Klub Uczelniany w Dęblinie wraz z przebudową amfiteatru, budową zadaszenia sceny amfiteatru oraz przebudową instalacji wewnętrznych (wod.-kan., c.o., went. mech., elektrycznych i niskoprądowych), budową instalacji klimatyzacji oraz rozbiórką istniejącej niecki fontanny przy ul. Dywizjonu 303 w Dęblinie; dz. nr ewid. 4080/103; jedn. ewid. 061601_1 Dęblin; obręb: 061601_1.0001 Dęblin” |
| ADRES OBIEKTU: | dz. nr ewid. 4080/103; jedn. ewid. 061601_1 Dęblin; obręb: 061601_1.0001 Dęblin |
| INWESTOR: | Wyższa Szkoła Oficerska Sił Powietrznych<br>ul. Dywizjonu 303 nr 35, 08-521 Dęblin |

| | | | |
|---|---|---|---|
| TEMAT RYSUNKU: | INSTALACJA C.O. ROZWINIĘCIE 2/3 | SKALA: –<br>DATA: 08/2015 | NR RYS.: IS-11 |
| BRANŻA: | SANITARNA | **FAZA:** | **PROJEKT WYKONAWCZY** |
| ZESPÓŁ: | IMIĘ I NAZWISKO: | **UPRAWNIENIA:** | **PODPIS:** |
| AUTOR: | **mgr inż. Michał Łapa** | **MAP/225/PWOS/11** | |
| SPRAWDZIŁ: | **mgr inż. Aleksander Żuradzki** | **MAP/0497/PWOS/13** | |

*PRAWA AUTORSKIE ZASTRZEŻONE (DZ.U. NR 24.POZ.83 Z DNIA 23.02.1994)- DOKONYWANIE ZMIAN, POPRAWEK, SKREŚLEŃ ORAZ KOPIOWANIE I ROZPOWSZECHNIANIE BEZ ZGODY JEDNOSTKI AUTORSKIEJ JEST NIEDOZWOLONE.*