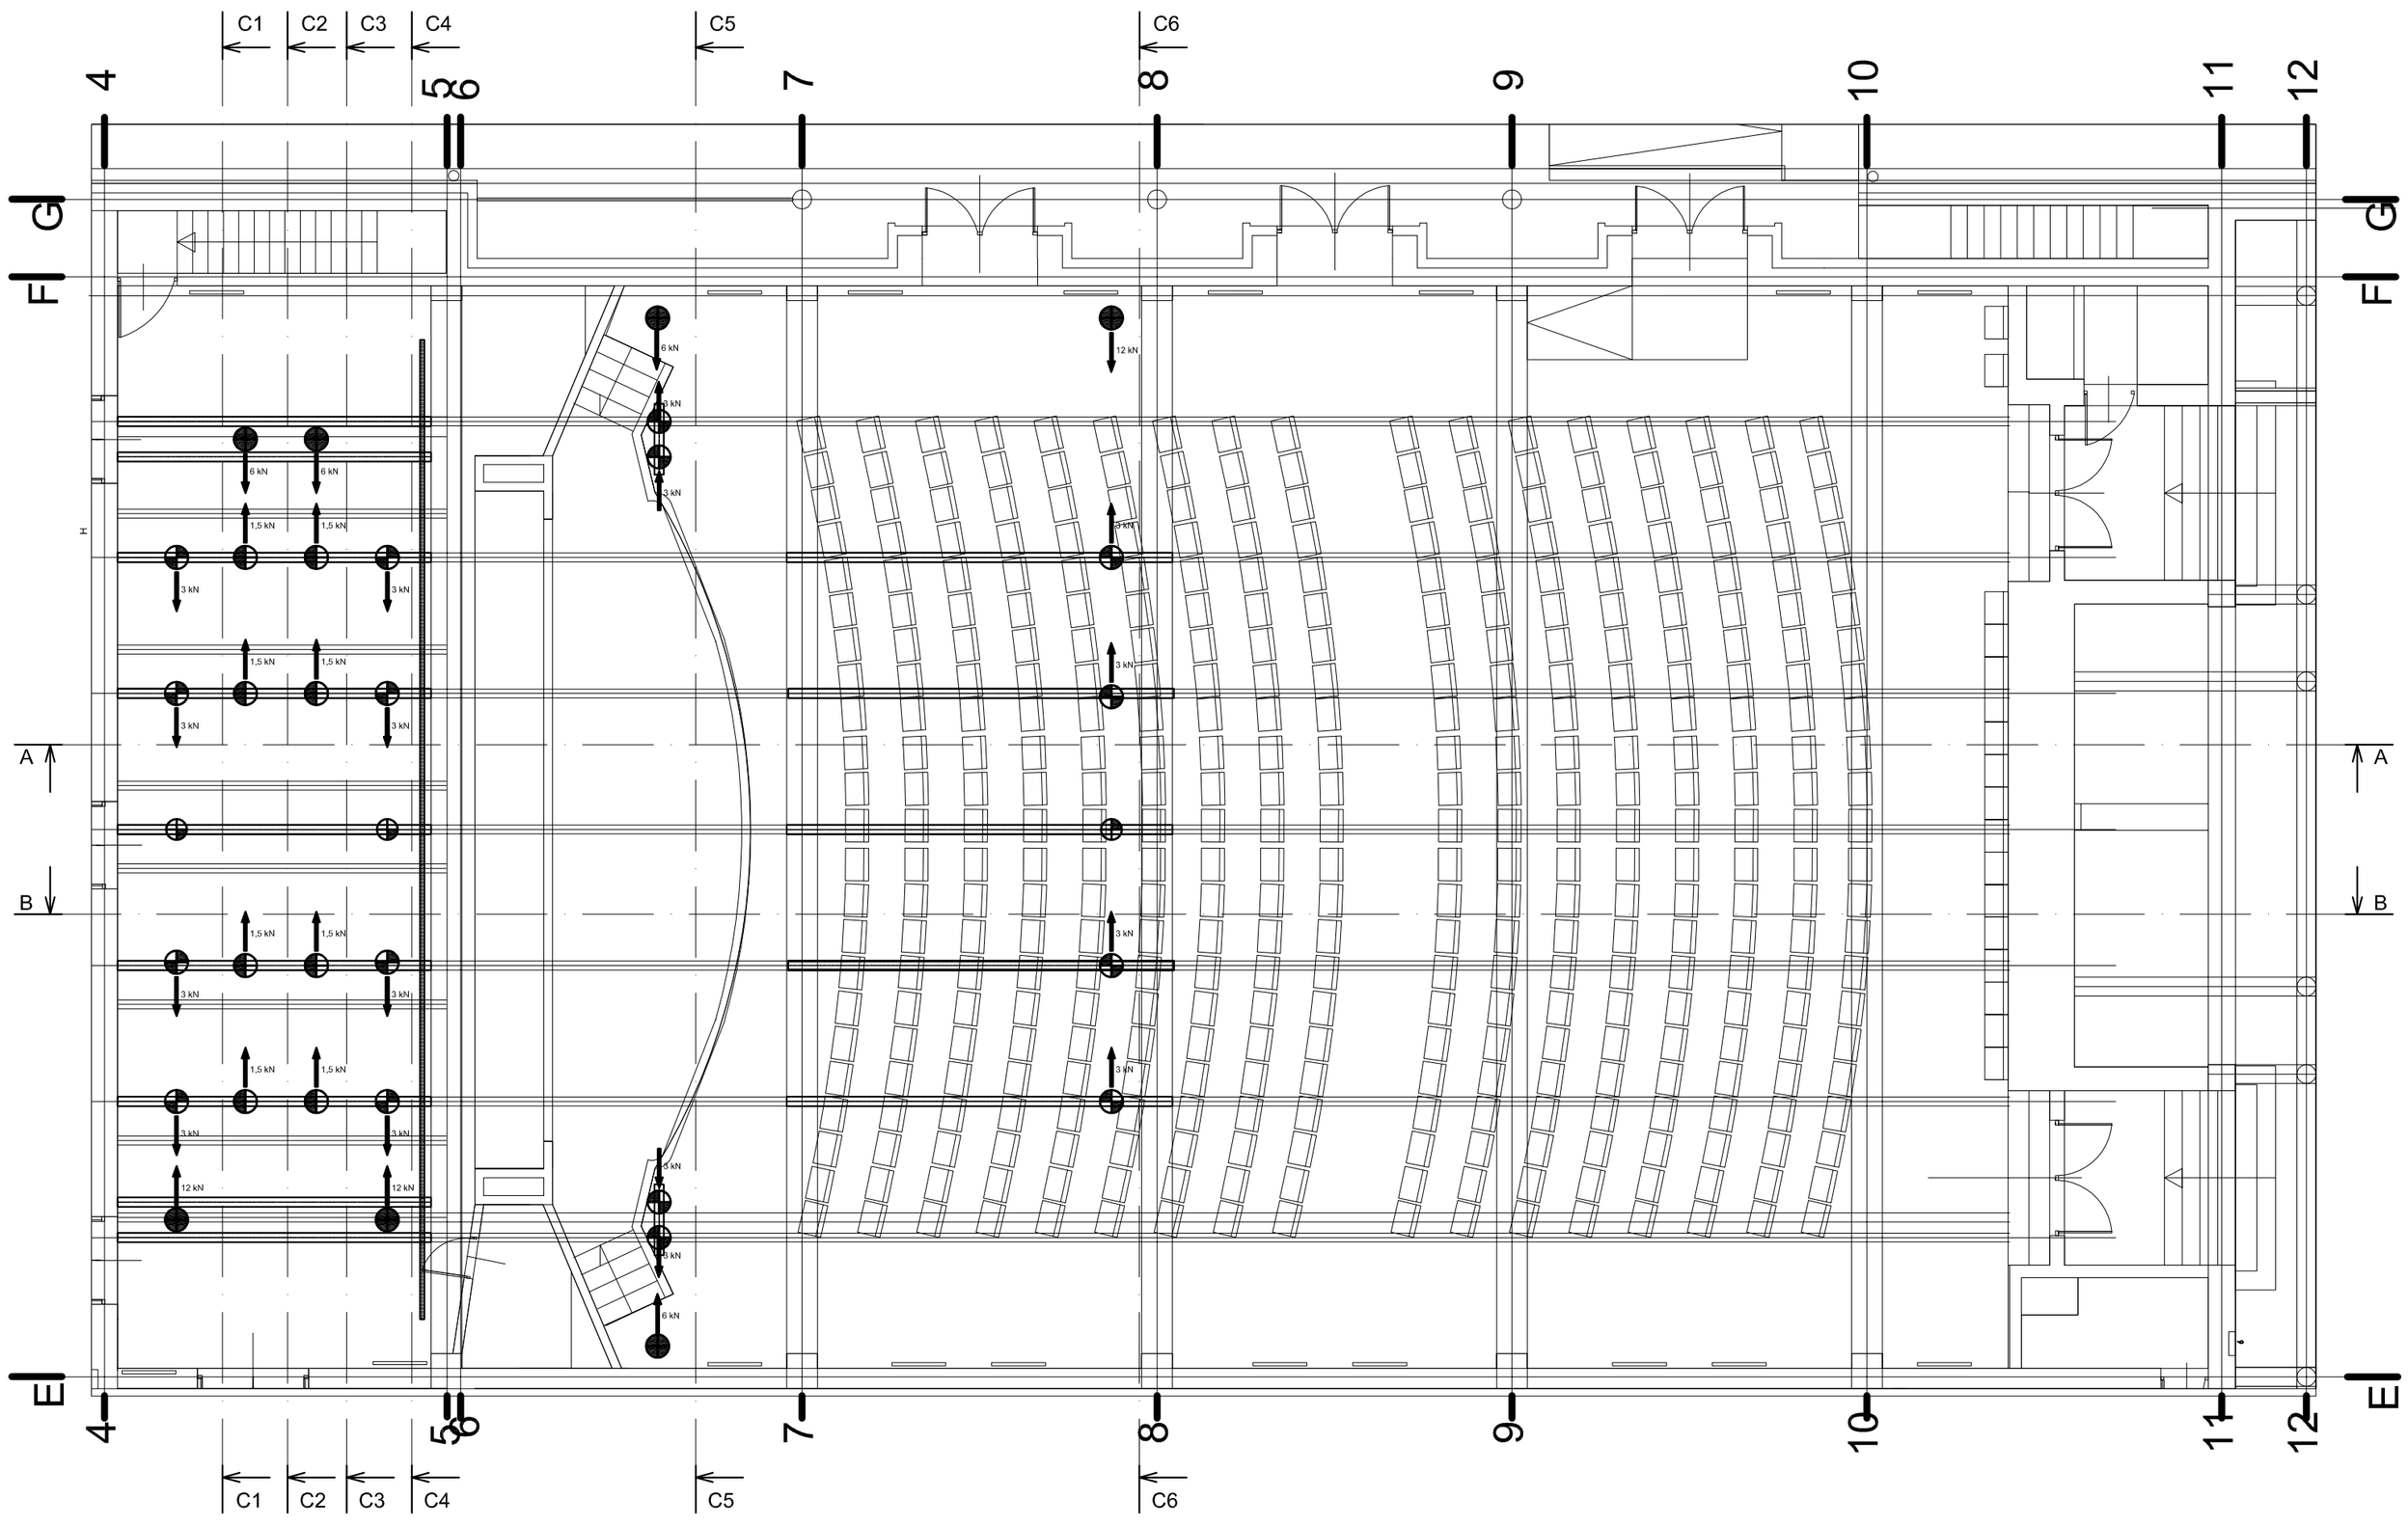

Legenda:

Siły pionowe:

Siła - 2 kN

Siła - 1,5 kN

Siła - 3 kN

Siły poziome zaznaczono strzałkami

Pracownia Projektowa F-11, ul. Olszańska 7A, 31 - 513 Kraków

TEMAT PROJEKTU:	„Przebudowa, rozbudowa i termomodernizacja kompleksu budynków nr 421 207 - Klub Uczelniany w Dęblinie wraz z przebudową amfiteatru, budową zadaszenia sceny amfiteatru oraz przebudową instalacji wewnętrznych (wod.-kan., c.o., went, mech., elektrycznych i niskoprądowych), budową instalacji klimatyzacji oraz rozbiórką istniejącej niecki fontanny przy ul. Dywizjonu 303 w Dęblinie; dz. nr ewid. 4080/103; jedn. ewid. 061601_1 Dęblin; obręb: 061601_1.0001 Dęblin"		
ADRES OBIEKTU:	dz. nr ewid. 4080/103; jedn. ewid. 061601_1 Dęblin; obręb: 061601_1.0001 Dęblin		
INWESTOR:	Wyższa Szkoła Oficerska Sił Powietrznych ul. Dywizjonu 303 nr 35, 08-521 Dęblin		
TEMAT RYSUNKU:	MECHANIKA SCENY GÓRNA - RZUT PLAN OBCIĄŻEŃ	SKALA: 1:100 DATA: 07/2015	NR RYS.: T - 04
BRANŻA:	TECHNOLOGIA SCENICZNA	FAZA:	PROJEKT BUDOWLANY
ZESPÓŁ:	IMIĘ I NAZWISKO:	UPRAWNIENIA:	PODPIS:
AUTOR:	INŻ. ADAM MIESZAŁO	-	
SPRAWDZIŁ:	MGR INŻ. MICHAŁ CZERWONKA	-	

PRAWA AUTORSKIE ZASTRZEŻONE (DZ.U. NR 24.POZ.83 Z DNIA 23.02.1994)- DOKONYWANIE ZMIAN, POPRAWEK, SKREŚLEŃ ORAZ KOPIOWANIE I ROZPOWSZECHNIANIE BEZ ZGODY JEDNOSTKI AUTORSKIEJ JEST NIEDOZWOLONE.