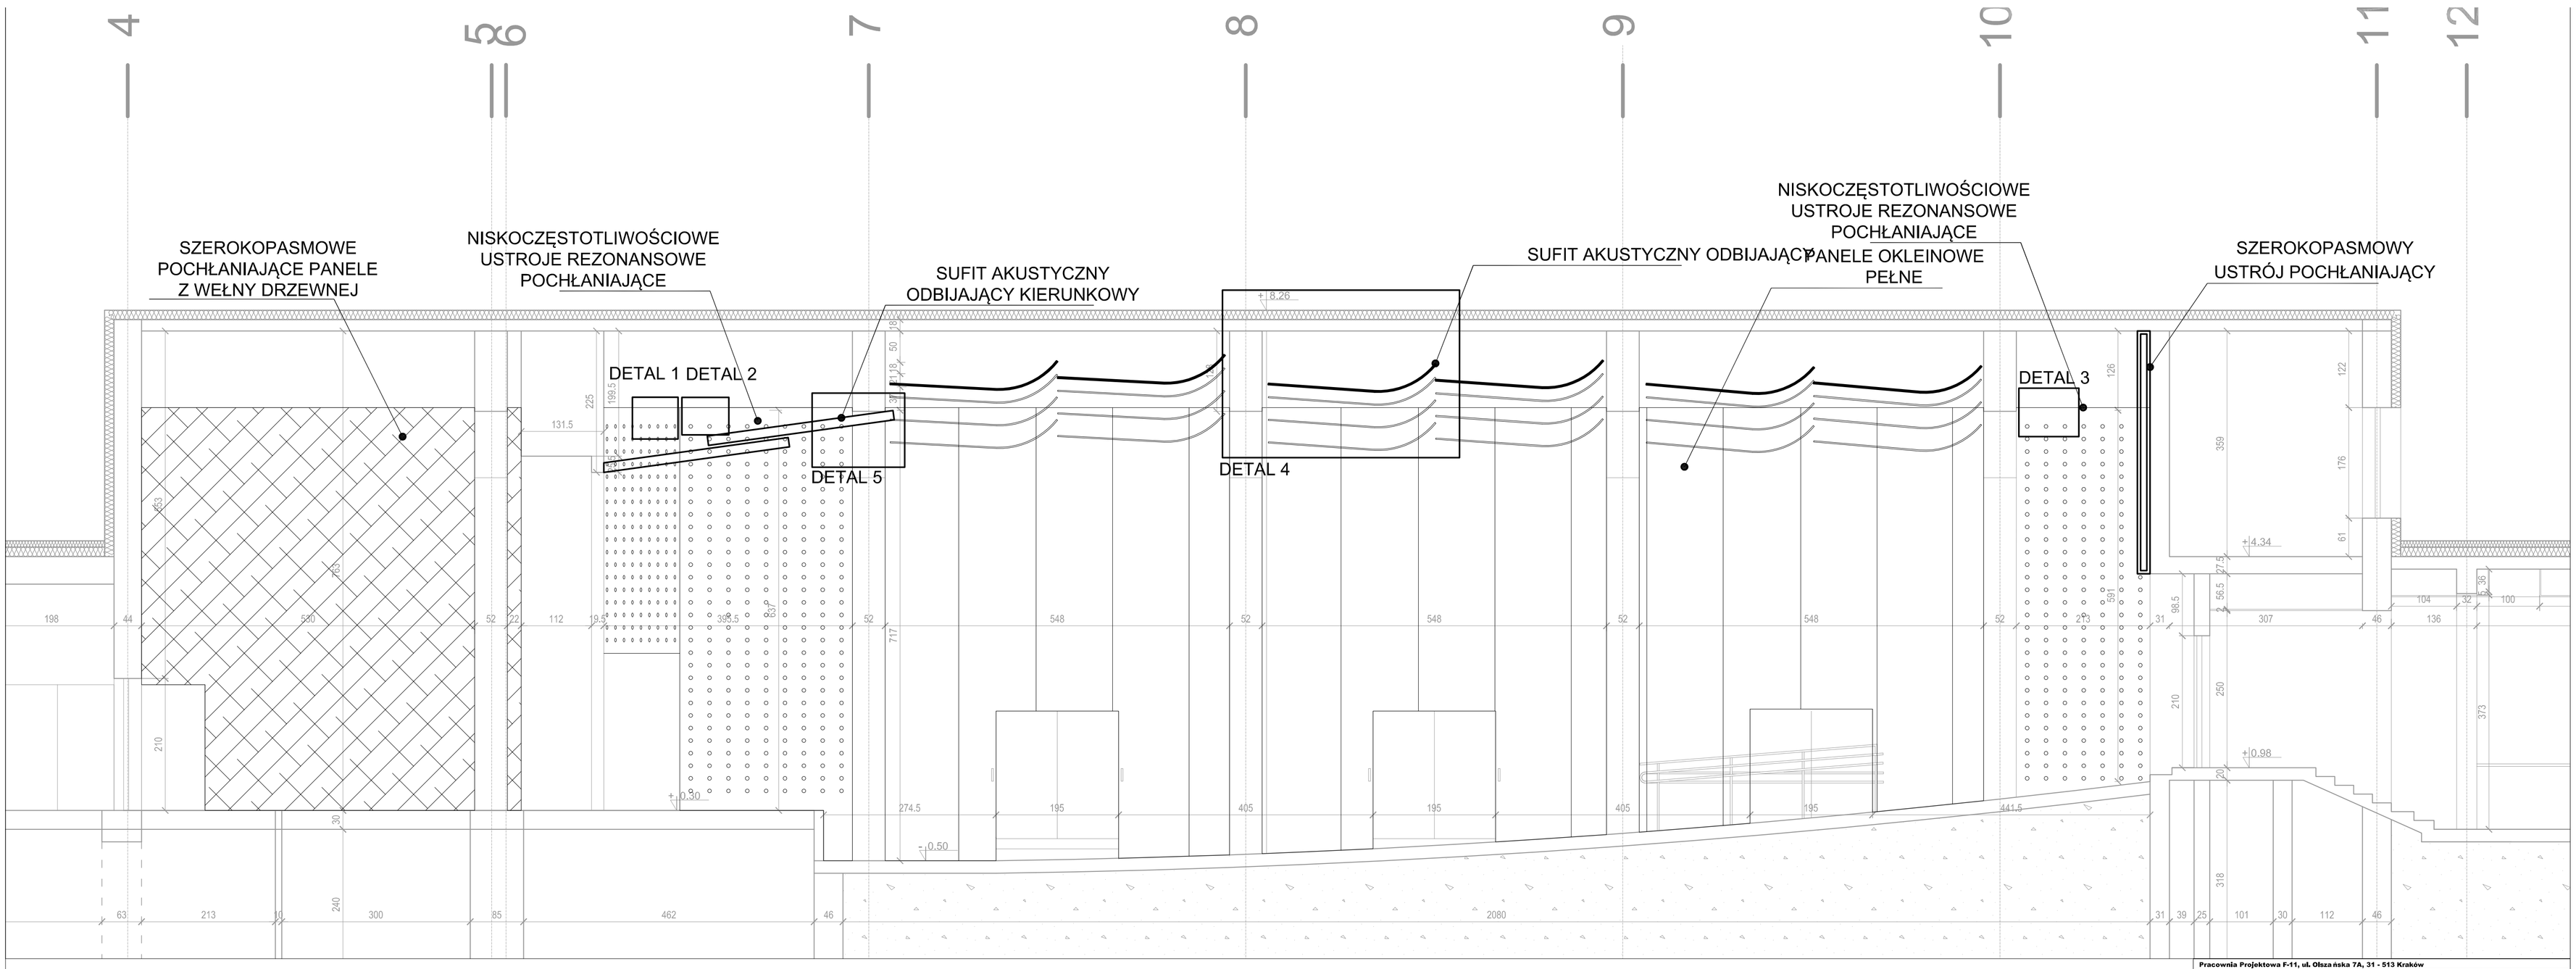

Pracownia Projektowa F-11, ul. Olszańska 7A, 31 - 513 Kraków

TEMAT PROJEKTU:	„Przebudowa, rozbudowa i termomodernizacja kompleksu budynków nr 42 i 207 - Klub Uczelniany w Dębiniu wraz z przebudową amfiteatru, budową zadaszenia sceny amfiteatru oraz przebudową instalacji wewnętrznych (wod.-kan., c.o., went. mech., elektrycznych i niskoprądowych), budową kotłowni fotowoltaicznej oraz rozbiórką fontanny przy ul. Dywizjonu 303 w Dębinie: dz. nr ewid. 4080/103: jedn. ewid. 061601_1 Dębin: obręb: 061601_1.0001 Dębin"		
ADRES OBIEKTU:	dz. nr ewid. 4080/103: jedn. ewid. 061601_1 Dębin: obręb: 061601_1.0001 Dębin		
INWESTOR:	Wyższa Szkoła Oficerska Sił Powietrznych ul. Dywizjonu 303 nr 35, 08-521 Dęblin		
TEMAT RYSUNKU:	**PRZEKRÓJ USTROJÓW AKUSTYCZNYCH**	SKALA: 1:50 DATA: 08/2015	NR RYS.: AK-1.2
BRANŻA:	AKUSTYKA	FAZA:	PROJEKT BUDOWLANY
ZESPÓŁ:	IMIĘ I NAZWISKO:	UPRAWNIENIA:	PODPIS:
AUTOR:	MGR INŻ. ARTUR KOZAK		
SPRAWDZIŁ:	MGR INŻ. ARCH. ALEKSANDER BOBYNKO		

PRAWA AUTORSKIE ZASTRZEŻONE (DZ.U. NR 24.POZ.83 Z DNIA 23.02.1994) - DOKONYWANIE ZMIAN, POPRAWEK, SKRESLEŃ ORAZ KOPIOWANIE I ROZPOWSZECHNIANIE BEZ ZGODY JEDNOSTKI AUTORSKIEJ JEST NIEDOZWOLONE.