


PUŁAPKA BASOWA  
SKOŚNA ŚCIANA PRZY SCENIE

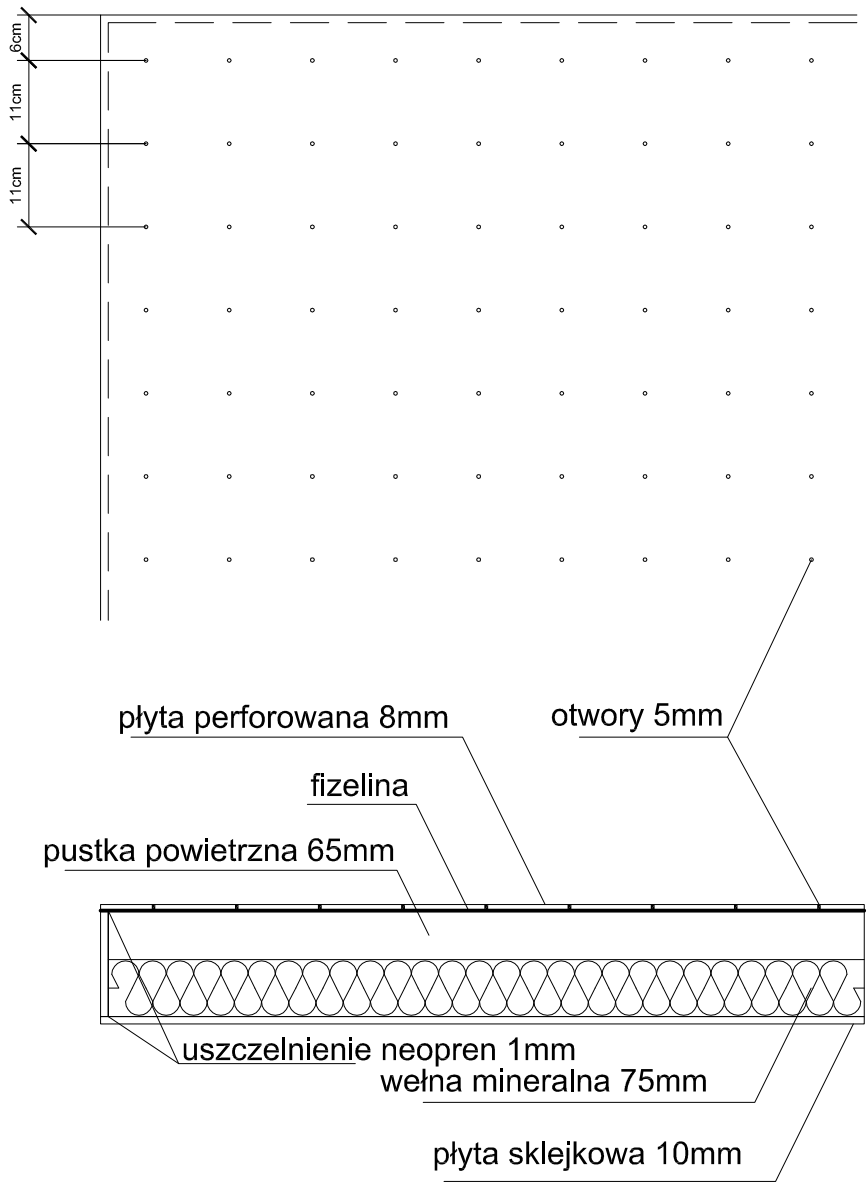

|   |   |              |                              |                    |
|---|---|--------------|------------------------------|--------------------|
| Pracownia Projektowa F-11, ul. Olszańska 7A, 31 - 513 Kraków  |   |              |                              |                    |
| TEMAT PROJEKTU:   | „Przebudowa, rozbudowa i termomodernizacja kompleksu budynków nr 42 i 207 - Klub Uczelniany w Dęblinie wraz z przebudową amfiteatru, budową zadaszenia sceny amfiteatru oraz przebudową Instalacji wewnętrznych (wod.-kan., c.o., went. mech., elektrycznych i niskoprądowych), budową instalacji klimatyzacji oraz rozbiorą istniejącej nieckii fontanny przy ul. Dywizjonu 303 w Dęblinie; dz. nr ewid. 4080/103; jedn. ewid. 061601_1 Dęblin; obręb: 061601_1.0001 Dęblin” |              |                              |                    |
| ADRES OBIEKTU:  | dz. nr ewid. 4080/103; jedn. ewid. 061601_1 Dęblin; obręb: 061601_1.0001 Dęblin   |              |                              |                    |
| INWESTOR:   | Wyższa Szkoła Oficerska Sił Powietrznych<br>ul. Dywizjonu 303 nr 35, 08-521 Dęblin  |              |                              |                    |
| TEMAT RYSUNKU:  | DETAL 1 - PUŁAPKA BASOWA<br>ŚCIANA PRZY SCENIE  |              | SKALA: 1:10<br>DATA: 08/2015 | NR RYS.:<br>AK-1.3 |
| BRANŻA:   | AKUSTYKA  | FAZA:        | PROJEKT BUDOWLANY            |                    |
| ZESPÓŁ:   | IMIĘ I NAZWISKO:  | UPRAWNIENIA: | PODPIS:                      |                    |
| AUTOR:  | MGR INŻ. ARTUR KOZAK  |              |                              |                    |
| SPRAWDZIŁ:  | MGR INŻ. ARCH. ALEKSANDER BOBYNKO   |              |                              |                    |
| PRAWA AUTORSKIE ZASTRZEŻONE (DZ. U. NR 24.POZ.83 Z DNIA 23.02.1994) - DOKONYWANIE ZMIAN, POPRAWEK, SKRĘŚLEŃ ORAZ KOPIOWANIE I ROZPOWSZECZNIANIE BEZ ZGODY JEDNOSTKI AUTORSKIEJ JEST NIEDOZWOLONE. |   |              |                              |                    |