
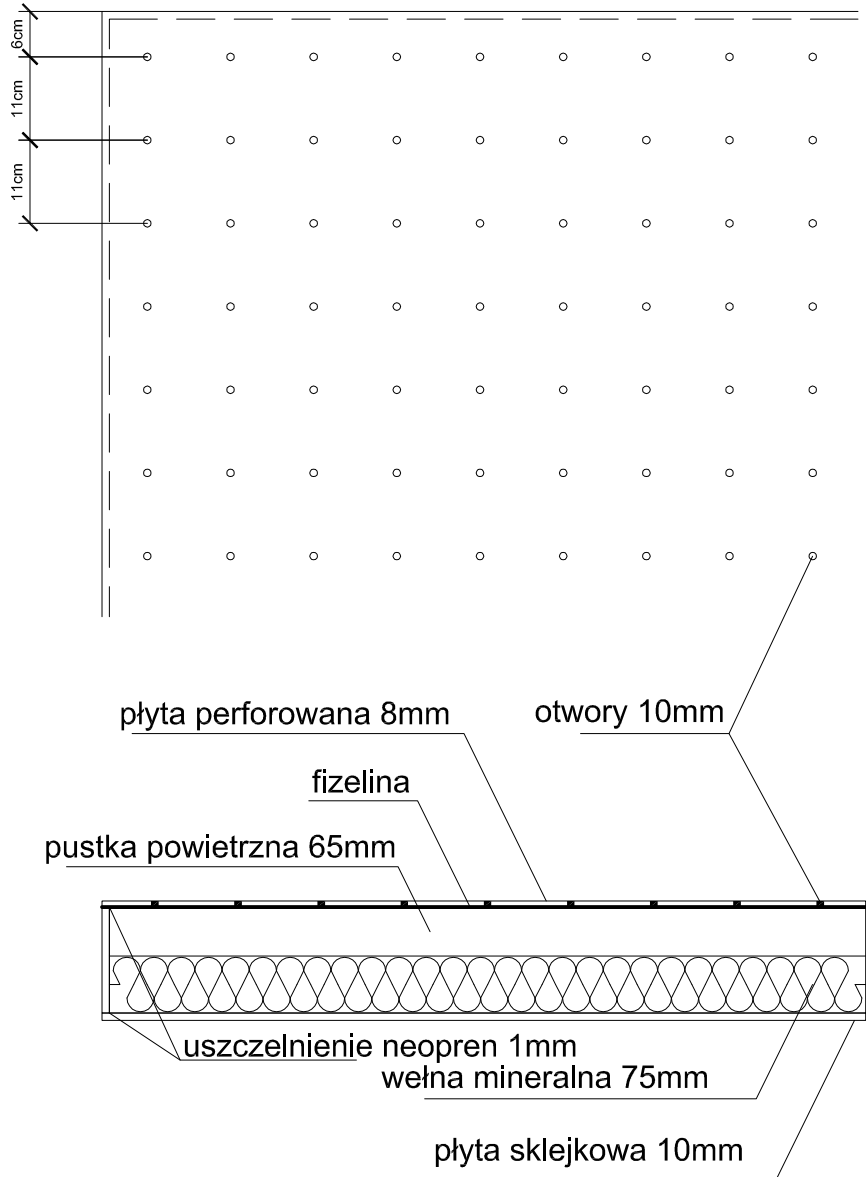


PUŁAPKA BASOWA BOCZNA ŚCIANA Z TYŁU SALI

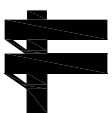

Pracownia Projektowa F-11, ul. Olszańska 7A, 31 - 513 Kraków				
TEMAT PROJEKTU:	„Przebudowa, rozbudowa i termomodernizacja kompleksu budynków nr 42 I 207 - Klub Uczelniany w Dęblinie wraz z przebudową amfiteatru, budową zadaszenia sceny amfiteatru oraz przebudową instalacji wewnętrznych (wod.-kan., c.o., went. mech., elektrycznych I niskoprądowych), budową instalacji klimatyzacji oraz rozbórką istniejącej nieckii fontanny przy ul. Dywizjonu 303 w Dęblinie; dz. nr ewid. 4080/103; jedn. ewid. 061601_1 Dęblin; obręb: 061601_1.0001 Dęblin”			
ADRES OBIEKTU:	dz. nr ewid. 4080/103; jedn. ewid. 061601_1 Dęblin; obręb: 061601_1.0001 Dęblin			
INWESTOR:	Wyższa Szkoła Oficerska Sił Powietrznych ul. Dywizjonu 303 nr 35, 08-521 Dęblin			
TEMAT RYSUNKU:	DETAL 3 - PUŁAPKA BASOWA ŚCIANA BOCZNA Z TYŁU SALI		SKALA: 1:10	NR RYS.: AK-1.5
			DATA: 08/2015	
BRANŻA:	AKUSTYKA	FAZA:	PROJEKT BUDOWLANY	
ZESPÓŁ:	IMIĘ I NAZWISKO:	UPRAWNIENIA:	PODPIS:	
AUTOR:	MGR INŻ. ARTUR KOZAK			
SPRAWDZIŁ:	MGR INŻ. ARCH. ALEKSANDER BOBYNKO			
PRAWA AUTORSKIE ZASTRZEŻONE (DZ. U. NR 24.POZ.83 Z DNIA 23.02.1994) - DOKONYWANIE ZMIAN, POPRAWEK, SKRĘŚLEŃ ORAZ KOPIOWANIE I ROZPOWSZECZNIANIE BEZ ZGODY JEDNOSTKI AUTORSKIEJ JEST NIEDOZWOLONE.				