


Kabina oświetleniowa

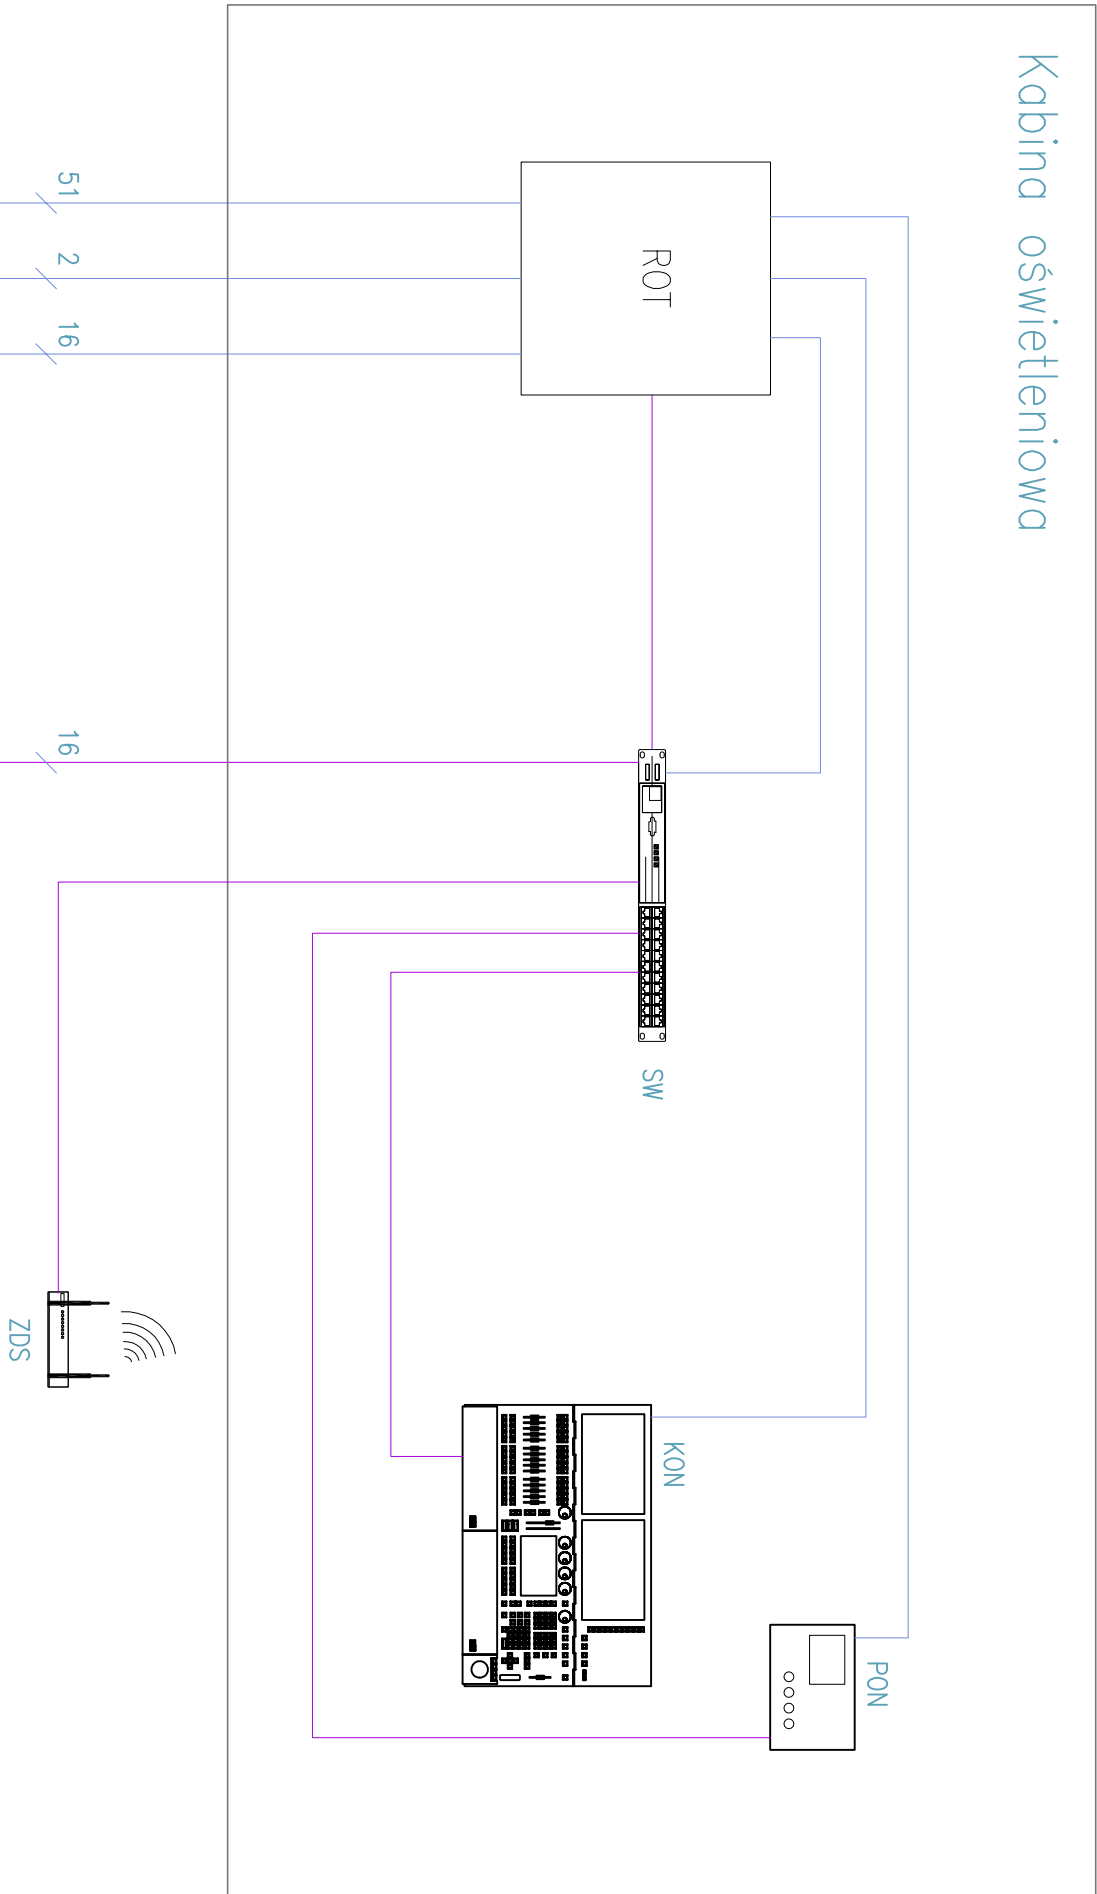

ROT – rozdzielnica oświetlenia technologicznego  
KON – konsola oświetleniowa  
SW – przełącznik sieciowy Switch  
PON – pulpit sterujący obwodami

Ethernet  
Obwody zasilające

Pracownia Projektowa F-11, ul. Olszańska 7A, 31 - 513 Kraków				
TEMAT PROJEKTU:	-Przebudowa i termomodernizacja kompleksu budynków nr 42 i 207 - Klub Uczelniany w Dęblinie wraz z przebudową amfiteatru, budową zadaszenia sceny amfiteatru oraz przebudową instalacji wewnętrznych (wod.-kan., c.o., went., mech., elektrycznych i niskopiętrowych), budową instalacji klimatyzacji oraz rozbiórką istniejącej niecałkowitej ul. Dymyżonu 303 w Dęblinie; dz. nr ewid. 4080/103; jedn. ewid. 061601_1 Dęblin; obręb: 061601_1,0001 Dęblin"			
ADRES OBIEKTU:	dz. nr ewid. 4080/103; jedn. ewid. 061601_1 Dęblin; obręb: 061601_1,0001 Dęblin			
INWESTOR:	Wyższa Szkoła Oficerska Sił Powietrznych ul. Dymyżonu 303 nr 35, 08-521 Dęblin			
TEMAT RYSUNKU:	IDEOWY SCHEMAT BLOKOWY		DATA: 08/2015	NR RYS.: OS - 01
BRANŻA:	OŚWIETLENIE SCENICZNE	FAZA:	PROJEKT WYKONAWCZY	
ZESPÓŁ:	IMIĘ I NAZWISKO:	UPRAWNIENIA:	PODPIS:	
PROJEKTANT:	INŻ. TADEUSZ RUSZCZAK	ST491/84		
OPRACOWAŁ:	MGR INŻ. LUKASZ GORCZYCA			
OPRACOWAŁ:	INŻ. MACIEJ KLIMCZUK			
SPRAWDZIŁ:	MGR INŻ. WALDEMAR DURANC	ST239/86		
PRAWA AUTORSKIE ZASTRZEŻONE (DZ. U. NR 24, POZ. 83 Z DNIA 23.02.1994). DOKONYWANIE ZMIAN, POPRAWEK, SKREŚLEŃ ORAZ KOPLOWANIE I ROZPOWISZCZANIE BEZ ZGODY JEDNOSTKI AUTORSKIEJ JEST NIEDOZWOLONE.				