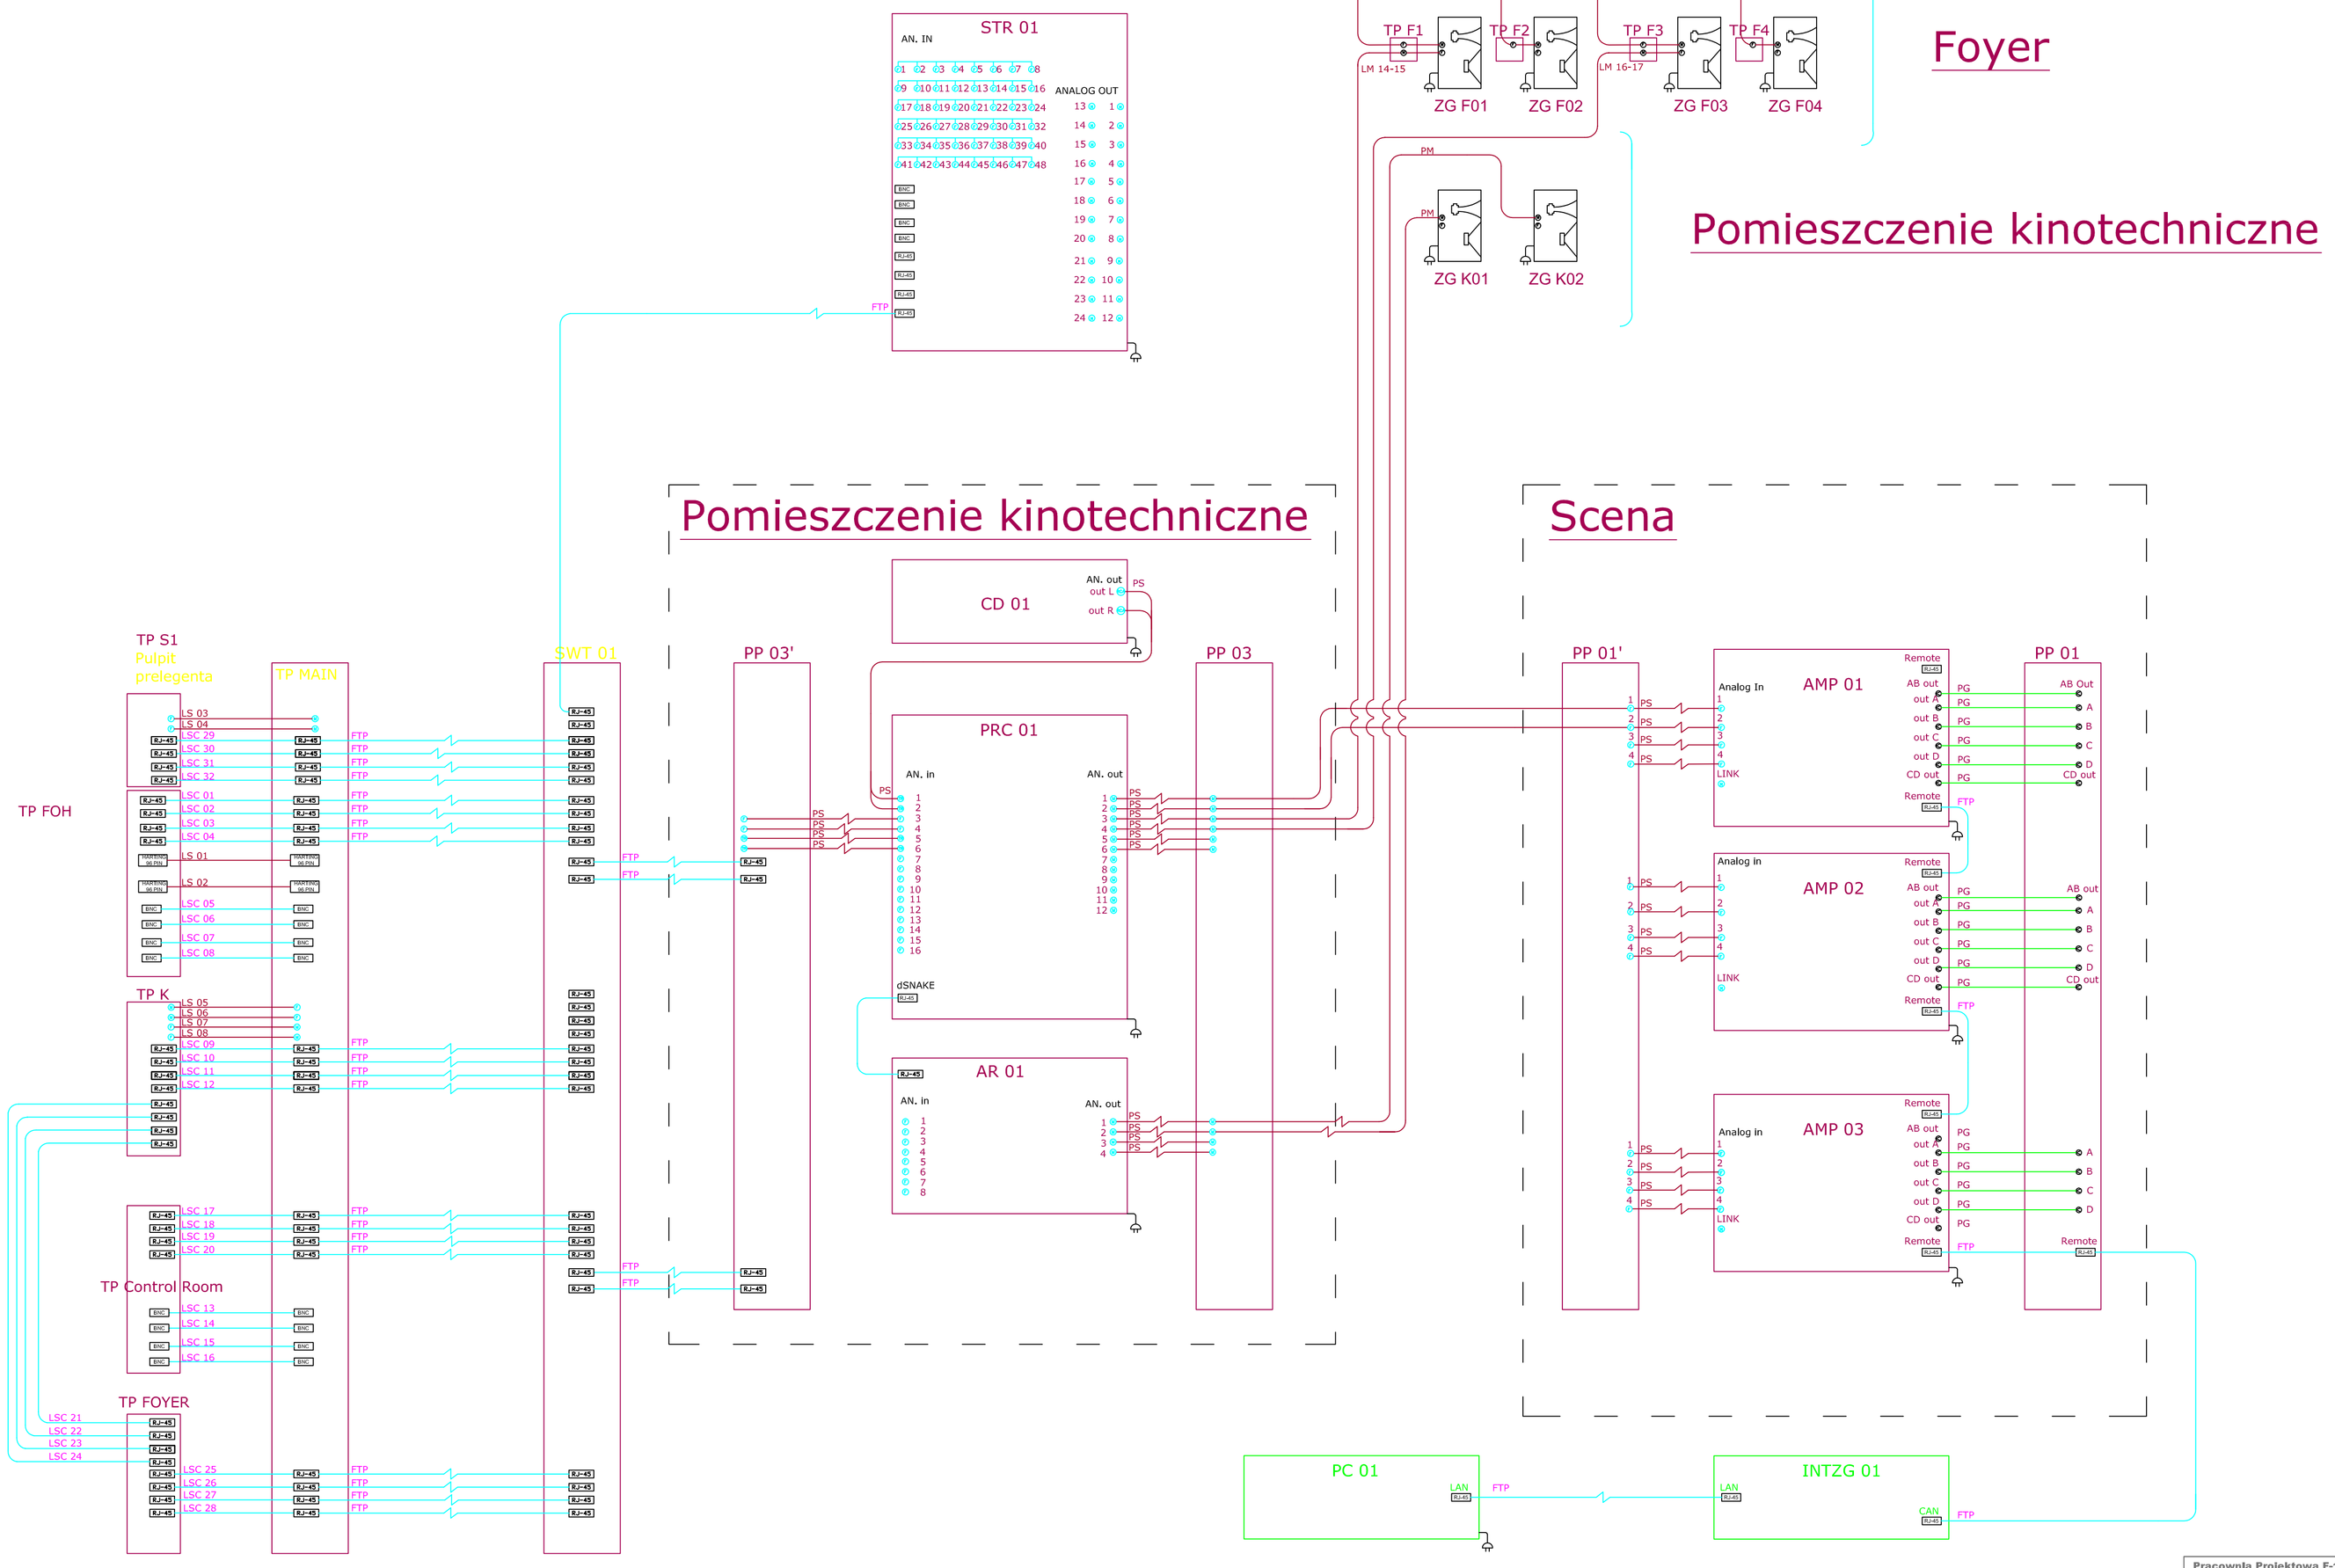

Symbole

- Brak połączenia
- Rozszycie kabla wielożyłowego
- Gniazdo typu jack stereo, 6,3 mm
- Gniazdo typu jack mono, 6,3 mm
- Gniazdo typu USB
- Złącze typu RJ45
- Złącze typu FIREWIRE
- Złącze typu THUNDERBOLT
- Złącze typu BNC (wejście/wyjście)
- Złącze typu XLR, wtyczka męska
- Złącze typu XLR, wtyczka żeńska
- Złącze typu NL4, wtyczka męska
- Złącze typu NL8, wtyczka męska
- Złącze RCA
- Złącze typu RS232
- Złącze typu DB25
- Złącze typu MIDI (wejście/wyjście)
- Antena
- Głośnik aktywny Typ i opis według potrzeb
- Głośnik pasywny Typ i opis według potrzeb

WERSJA ROBOCZA

Pracownia Projektowa F-11, ul. Olsza ńska 7A, 31 - 513 Kraków

TEMAT PROJEKTU:	„Przebudowa, rozbudowa i termomodernizacja kompleksu budynków nr 42 i 207 - Klub Uczelniany w Dęblinie wraz z przebudową amfiteatru, budową zadaszenia sceny amfiteatru oraz przebudową instalacji wewnętrznych (wod.-kan., c.o., went. mech., elektrycznych i niskoprądowych), budową instalacji klimatyzacji oraz rozbiórką istniejącej niecki fontanny przy ul. Dywizjonu 303 w Dęblinie; dz. nr ewid. 4080/103; jedn. ewid. 061601_1 Dęblin; obręb: 061601_1.0001 Dęblin"		
ADRES OBIEKTU:	dz. nr ewid. 4080/103; jedn. ewid. 061601_1 Dęblin; obręb: 061601_1.0001 Dęblin		
INWESTOR:	Wyższa Szkoła Oficerska Sił Powietrznych ul. Dywizjonu 303 nr 35, 08-521 Dęblin		
TEMAT RYSUNKU:	SCHEMAT POŁĄCZEŃ SYGNAŁOWYCH PROCESORA PRC 01	SKALA: - / DATA: 07/2015	NR RYS.: A - 07
BRANŻA:	ELEKTROAKUSTYKA	FAZA:	PROJEKT WYKONAWCZY
ZESPÓŁ:	IMIĘ I NAZWISKO:	UPRAWNIENIA:	PODPIS:
AUTOR:	MGR. WOJCIECH KOSTRZEWA		
SPRAWDZIŁ:	MGR INŻ. ANDRZEJ PAWLUŚ		

PRAWA AUTORSKIE ZASTRZEŻONE (DZ.U. NR 24.POZ.83 Z DNIA 23.02.1994) - DOKONYWANIE ZMIAN, POPRAWEK, SKREŚLEŃ ORAZ KOPIOWANIE I ROZPOWSZECHNIANIE BEZ ZGODY JEDNOSTKI AUTORSKIEJ JEST NIEDOZWOLONE.