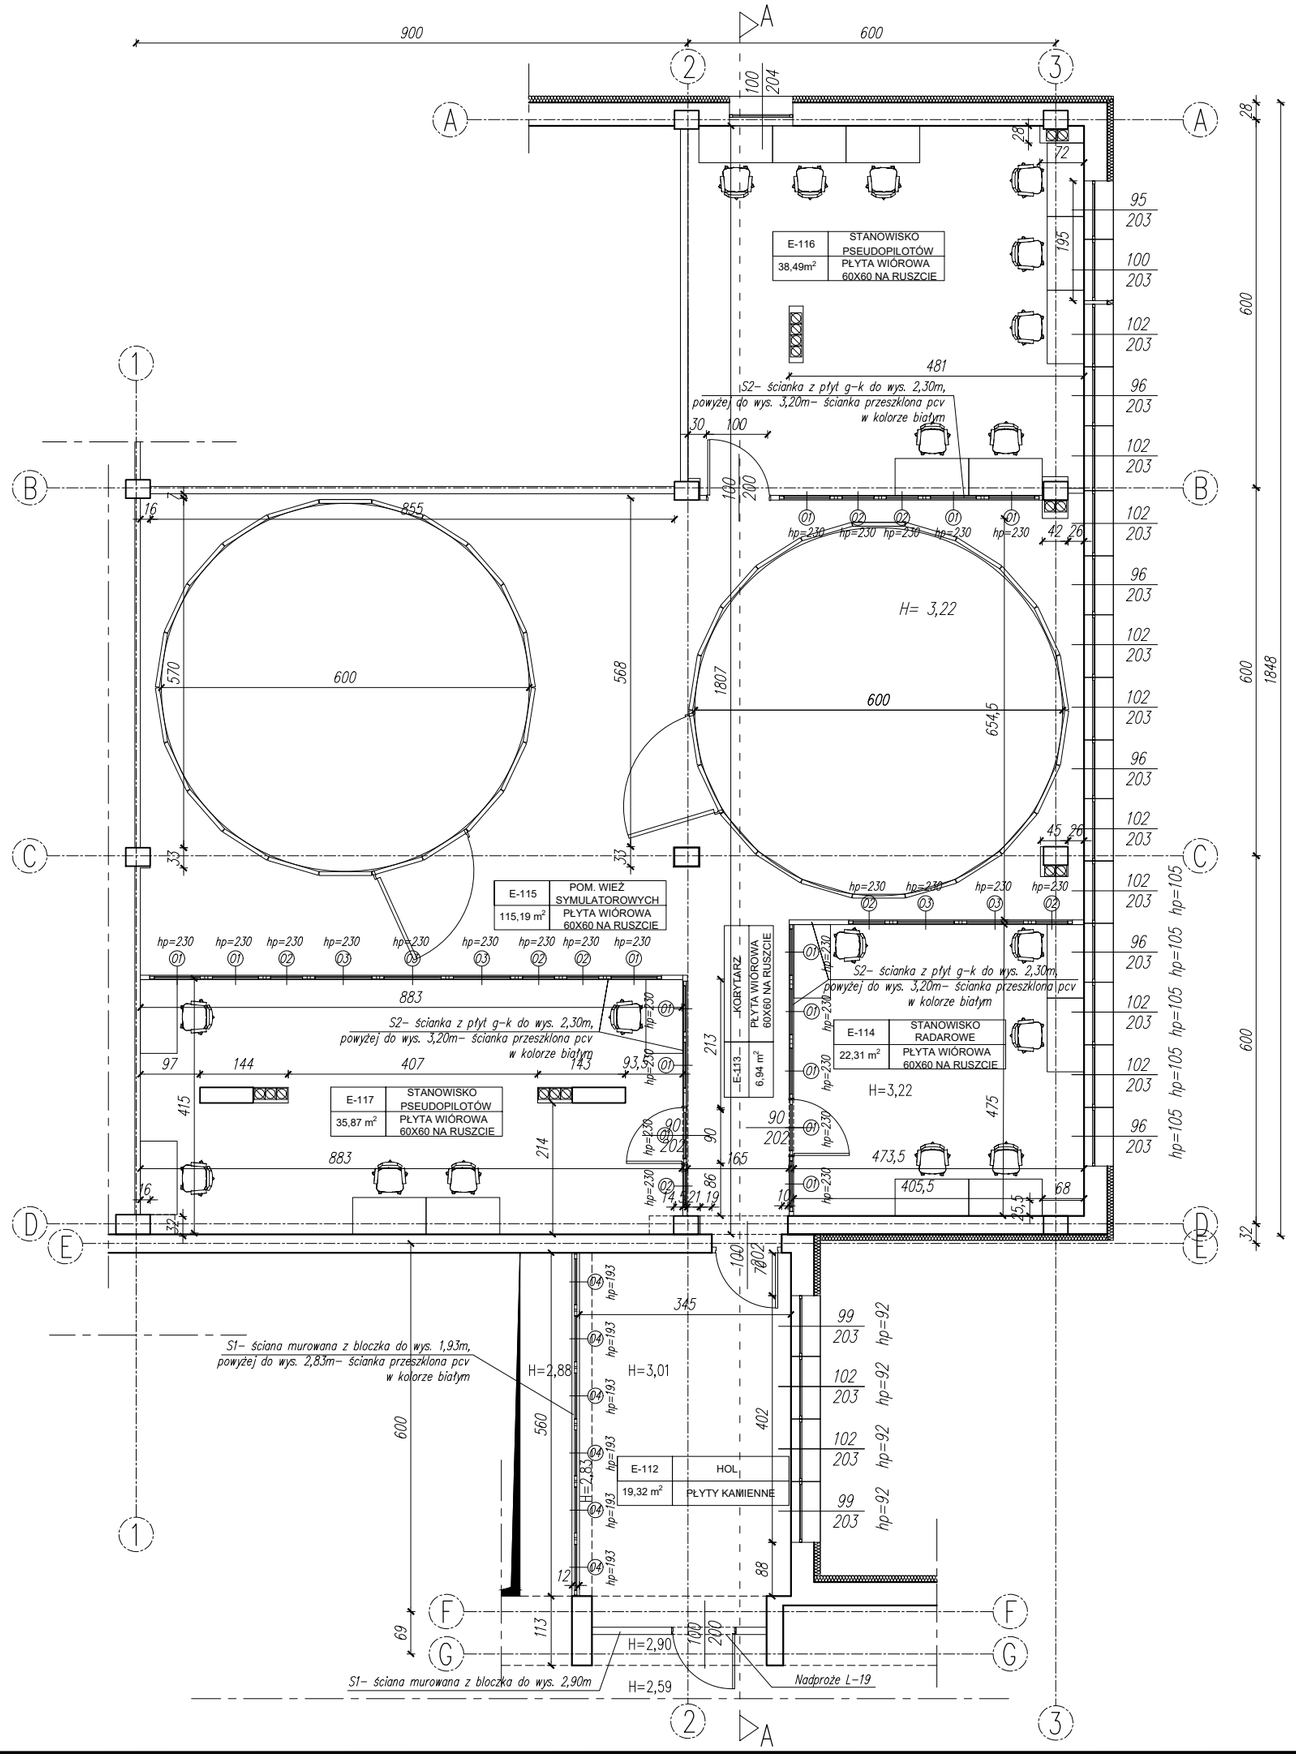

Legenda:

S1 projektowana ściana murowana z bloczków gr. 12 cm
- tynk cem-wap
- ściana murowana- bloczek z betonu komórkowego gr. 12 cm
- tynk cem-wap

S2 projektowana ściana działowa g-k gr. 7,5 cm
- płyta gipsowo-kartonowa o grub. 12,5 mm
- profil CW 50 w rozstawie osiowym max co 60cm wypełniony wełną mineralną gr. 5cm
- płyta gipsowo-kartonowa o grub. 12,5 mm

Istniejąca podłoga technologiczna
- 60cm x60 cm
- z płyt wiórowych
- na ruszcie stalowym
- podniesiona powyżej poziomu posadzki o 28,5 cm

Istniejący sufit podwieszany
- 60cm x60 cm
- obniżony poniżej poziomu stropu o 70 cm

UWAGI:

Ściany g-k mają posiadać potwierdzenie przeprowadzonych badań laboratoryjnych spełniające wymagania dźwiękoszczelności nie niższe niż 45 dB.

Podłoga technologiczna oraz sufit podwieszany pozostaje w większości bez zmian. Wymmianie podlegać będą płytki z ubytkami widniejącymi po demontażu ścian g-k.

projektowana wieża symulatora kontroli ruchu lotniczego

Zestawienie stolarki okiennej w pcv			
Istniejąca– z demontażu			Nowoprojektowana
01 90x90cm	02 67x90cm	03 108x90cm	04 90x90cm
szt. 14	szt. 8	szt. 5	szt. 6

JEDNOSTKA PROJEKTOWA:

SANEKO

PRZEDSIĘBIORSTWO USŁUGOWO - HANLDOWE "SANEKO"

Babin 207, 24 - 200 Bełżyce

tel. 600 327 103, e-mail: saneko@o2.pl

INWESTOR:

Lotnicza Akademia Wojskowa
ul. Dywizjonu 303 nr 35
08 - 521 Dęblin
tel.: 261-519-677

LAW LOTNICZA AKADEMIA WOJSKOWA

nazwa projektu	PROJEKT WYKONAWCZY Remont pomieszczeń na potrzeby symulatora kontroli ruchu lotniczego w budynku nr 245
adres obiektu	Lotnicza Akademia Wojskowa w Dęblinie Kompleks 6051, teren zamknięty Budynek nr 245, Wydział Lotnictwa, 08 - 521 Dęblin, jedn.ewid.: Dęblin, obręb ewid.: 0001 Dęblin dz.nr ewid.: 4080/101 Kategoria obiektu: IX
nazwa rysunku	Rzut piętra

projektant, imię i nazwisko	podpis
branża: architektura mgr inż. arch. Marek Mizak 2331/Lb/84	
projektant, imię i nazwisko	podpis
branża: architektura mgr inż. arch. Wacław Kondzioła 2550/Lb/85	
projektant, imię i nazwisko	podpis
branża: konstrukcja inż. Grzegorz Koziński LUB/00216/POOK/09	
projektant, imię i nazwisko	podpis
branża: konstrukcja mgr inż. Wojciech Dobrzański 452/70	
as. projektanta, imię i nazwisko	podpis
mgr inż. arch. Adrianna Szczęsna	

data	branża	skala	nr rysunku
Czerwiec 2020	Architektoniczna	1:100	A-01

OPRACOWANIE CHRONIONE PRAWEM AUTORSKIM, ZMIANY LUB KOPIOWANIE WYMAGAJĄ PISEMNEJ ZGODY AUTORÓW