ISTN. STUDNIA CHŁONNA
- DO PRZECZYSZCZENIA
I DOSTOSOWANIA DO NOWEGO POZIOMU SPOCZNIKA

ISTN. WNEKA
H = 1,65 m

PROJEKTOWANE PRZEKUCIE POD KANAŁ WYWIEWNY

ISTNIEJĄCE SCHODY DO DOSTOSOWANIA
DO WYMOGÓW PRZEPISÓW PRAWA (DZ.U. Nr

PROJ. DRZWI ZEWNĘTRZNE
DWUSKRZYDŁOWE
WG ZESTAWIENIA STOLARKI

ISTNIEJĄCY OTWÓR OKIENNY
DO ZAMUROWANIA

ISTNIEJĄCE PŁYTKI CERAMICZNE
SKUCIE DO POZIOMU TERENU

PROJEKTOWANE NADPROŻE
2x1200

CZĘŚĆ ISTNIEJĄCEJ
POSADZKI
DO WYBURZENIA
I WYKONANIA NA NOWO

+1,92
+0,00
-0,34
Hp=0,45m
H=2,00m
H=2,60m
H=2,00m
H=2,53m
Hp=2,00m
H=2,58m

- farba emulsyjna
- tynk cementowo-wapienny
pow. 11,8 m2

- farba emulsyjna
- tynk cementowo-wapienny
pow. 2,6 m3

- farba emulsyjna
- tynk cementowo-wapienny
pow. 3,0 m2

- farba emulsyjna
- tynk cementowo-wapienny
pow. 16,4 m2

- farba emulsyjna
- tynk cementowo-wapienny
pow. 5,2 m2

- farba emulsyjna
- tynk cementowo-wapienny
pow. 10,8 m2

- farba emulsyjna
- tynk cementowo-wapienny
pow. 4,2 m2

- płytka elewacyjna
- tynk cementowo-wapienny
pow. 4,0 m3

- farba emulsyjna
- tynk cementowo-wapienny
pow. 3,0 m2

- farba emulsyjna
- tynk cementowo-wapienny
pow. 10,3 m2

- farba emulsyjna
- tynk cementowo-wapienny
pow. 10,0 m2

- farba emulsyjna
- tynk cementowo-wapienny
pow. 4,5 m2

- farba emulsyjna
- tynk cementowo-wapienny
pow. 8,4 m3

- farba emulsyjna
- tynk cementowo-wapienny
pow. 15,9 m2

- farba emulsyjna
- tynk cementowo-wapienny
pow. 16,3 m2

- farba emulsyjna
- tynk cementowo-wapienny
pow. 3,8 m2

- farba emulsyjna
- tynk cementowo-wapienny
pow. 12,1 m2

- farba emulsyjna
- tynk cementowo-wapienny
pow. 2,65 m2

- farba emulsyjna
- tynk cementowo-wapienny
pow. 12,6 m2

- farba emulsyjna
- tynk cementowo-wapienny
pow. 12,9 m2

- farba emulsyjna
- tynk cementowo-wapienny
pow. 16,3 m2

MONTAŻ SCHODÓW SYSTEMOWYCH
KONSTRUKCJI AŻUROWEJ
WRAZ BALUSTRADĄ ZEWNĘTRZNĄ
WG SZCZEGÓŁU A

MONTAŻ SCHODÓW SYSTEMOWYCH
KONSTRUKCJI AŻUROWEJ
WRAZ BALUSTRADĄ ZEWNĘTRZNĄ
WG SZCZEGÓŁU A

ISTNIEJĄCE
SCHODY DO WYBURZENIA

ISTNIEJĄCE
SCHODY DO WYBURZENIA

1914
1390
540
536
224
515
180
130
150
84
650
630
35
25

PRZEKRÓJ C-C

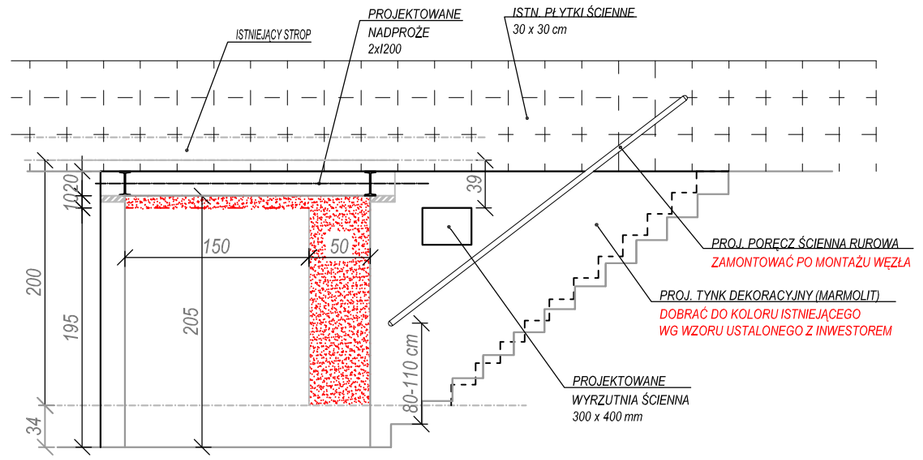

SZCZEGÓŁ A

LEGENDA:

- WYBURZENIA
- ISTNIEJĄCA KONSTRUKCJA BUDYNKU
- PROJEKTOWANE ELEMENTY KONSTRUKCJI

Wykonawca:	PRO-TECH TECHNIKA GRZEWCZA PRO - TECH Technika Grzewcza Sp. z o.o. ul. Namysłowskiego 2, 22 - 400 Zamość			
Inwestor:	LOTNICZA AKADEMIA WOJSKOWA W DĘBLINIE ul. Dywizjonu 303 p.35, 08-521 Dęblin			
Obiekt:	REMONT WYMIENNIKOWNI NA TERENIE LOTNICZEJ AKADEMI WOJSKOWEJ PRZY UL. DYWIZJONU 303 W DĘBLINIE			
Faza opracow.:	PROJEKT BUDOWLANY			Skala: 1 : 50
Treść rysunku:	RZUT WYMIENNIKOWNI (ARKUSZ 1)			
Projektował:	DR INŻ. S. PLECHAWSKI	up. nr. ANB-513/I/9/83 do proj. w spec konstrukcyjno-budowlanej		Data: 08.2019
Sprawdził:	INŻ. CZ. DZIUBA	up. nr. UAN-II-8387/62/85 oraz 482/69 do proj. w spec konstrukcyjno-budowlanej		Nr rys: K-1