



RZUT I PIĘTRA
(budynek nr 56)

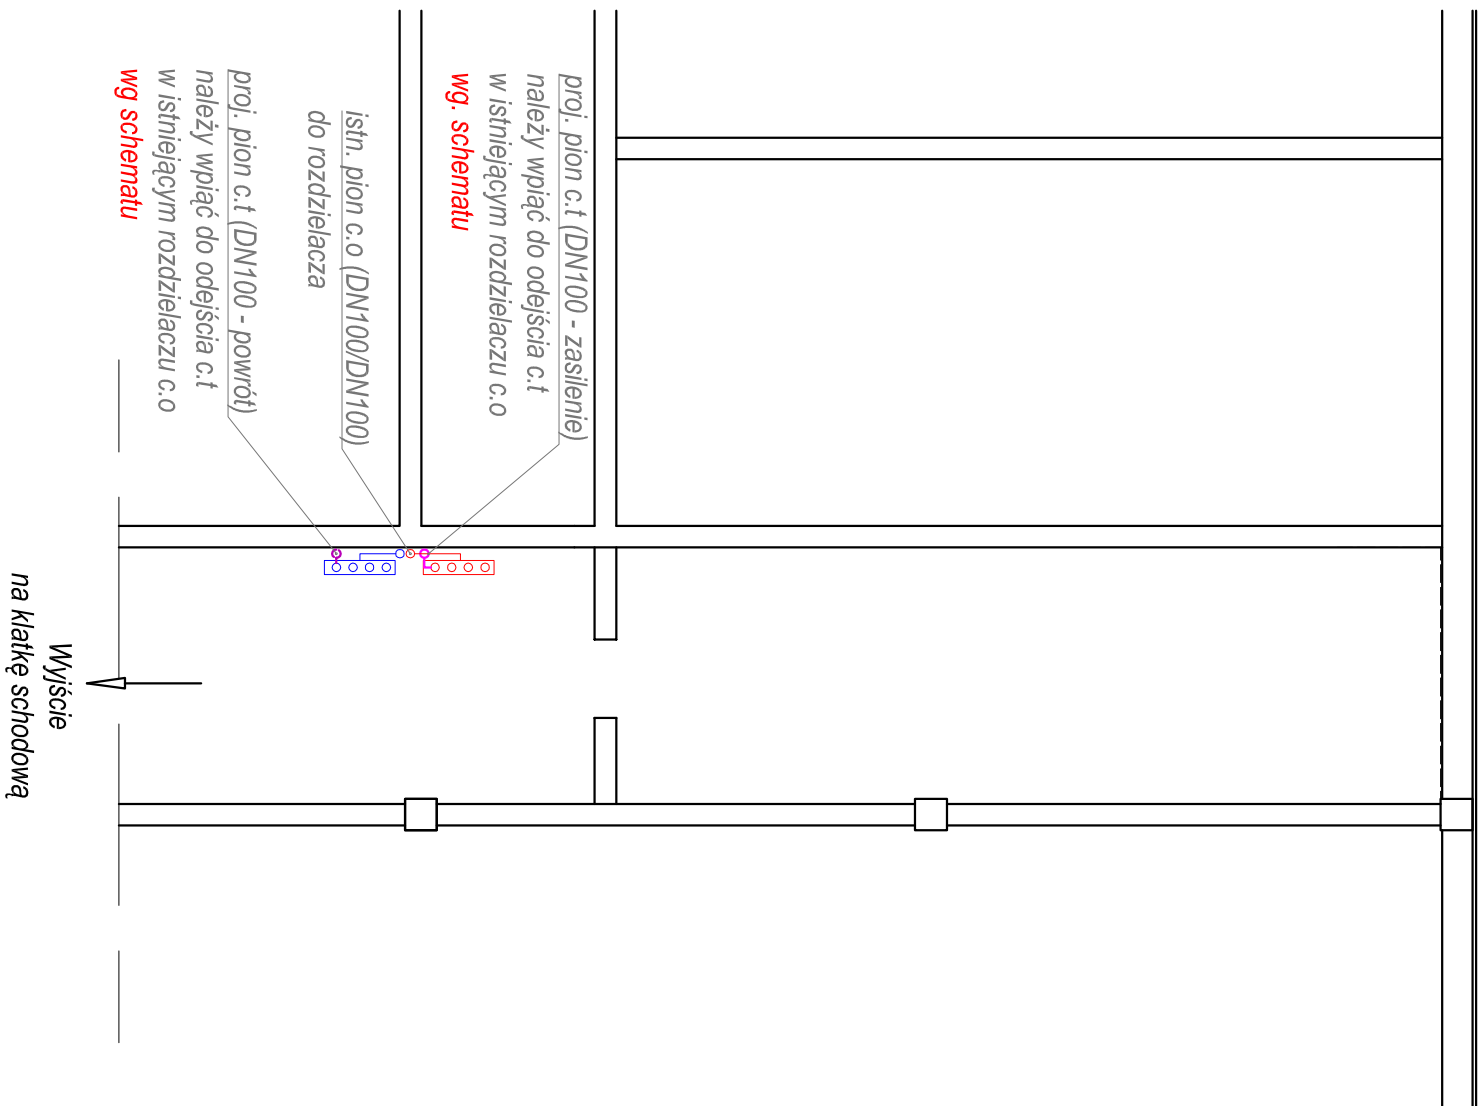

SCHEMAT ROZDZIELACZA
(budynek nr 56)

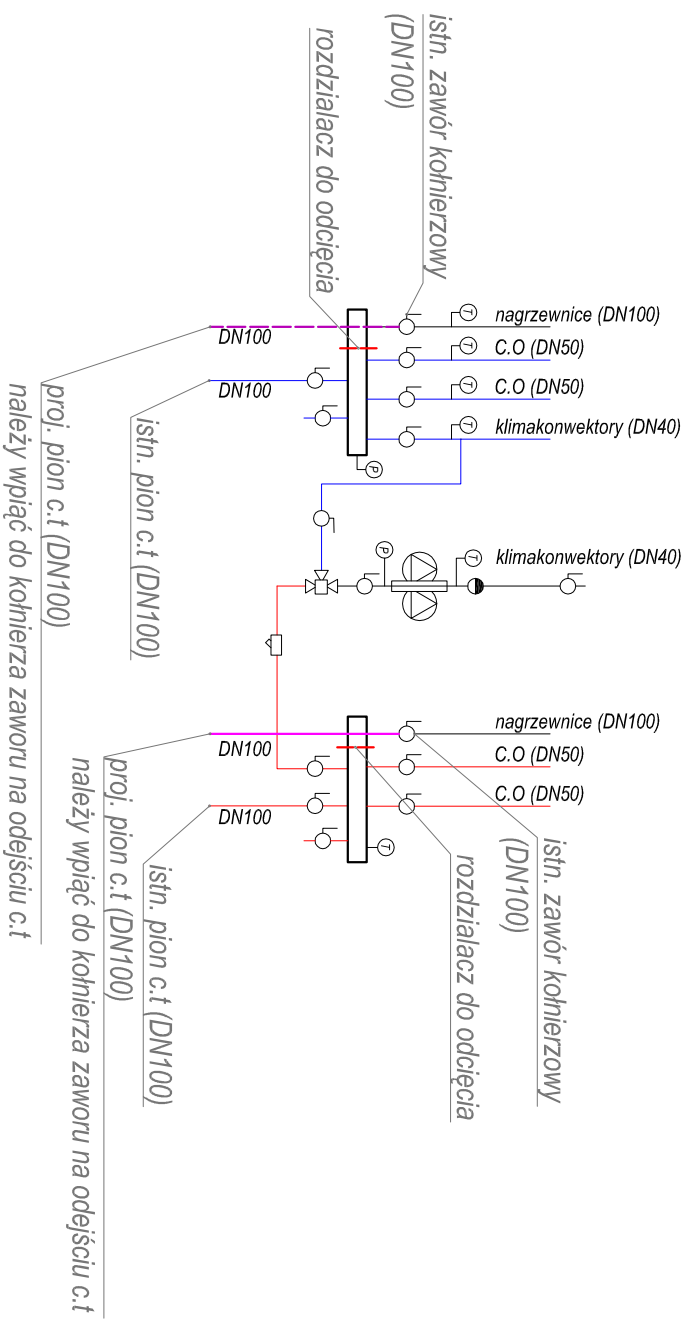

Wykonawca:	PRO-TECH PRO - TECH Technika Grzewcza Sp. z o.o. ul. Namysłowskiego 2, 22 - 400 Zamość <small>TECHNIKA GRZEWICZA</small>		
Investor:	LOTNICA AKADEMIA WOJSKOWA W DĘBLINIE ul. Dymizjonu 303 p.35, 06-521 Dęblin		
Obiekt:	REMONT WYMIENNIKOWI NA TERENIE LOTNICZEJ AKADEMII WOJSKOWEJ PRZY UL. DYMIZJONU 303 W DĘBLINIE		
Faza opracow.:	PROJEKT BUDOWLANY		
Treść rysunku:	RZUT I PIĘTRA - BUDYNEK NR 56 - BRANZA SANITARNIA		
Projektował:	INŻ. T. SZEWICZAK	<small>T. Szweczak up. nr LUB01076/PW0505 do projektow. i klatr. robot, bud. bez ograniczeń w spec. instal. z załotr. urządzeń, ciepł., wentyl., gazowyrz. wodociąg. i sanitarniz. M. Wasiluk up. nr LUB04065/PW05177 do projektow. i klatr. robot, bud. bez ograniczeń w spec. instal. z załotr. urządzeń, ciepł., wentyl., gazowyrz. wodociąg. i sanitarniz.</small>	Data: 08.2019
Sprawdził:	MGR INŻ. M. WASIUK		Nr rys: S-3