


Rozdzielnica Wymennikowni RW

TN C-S

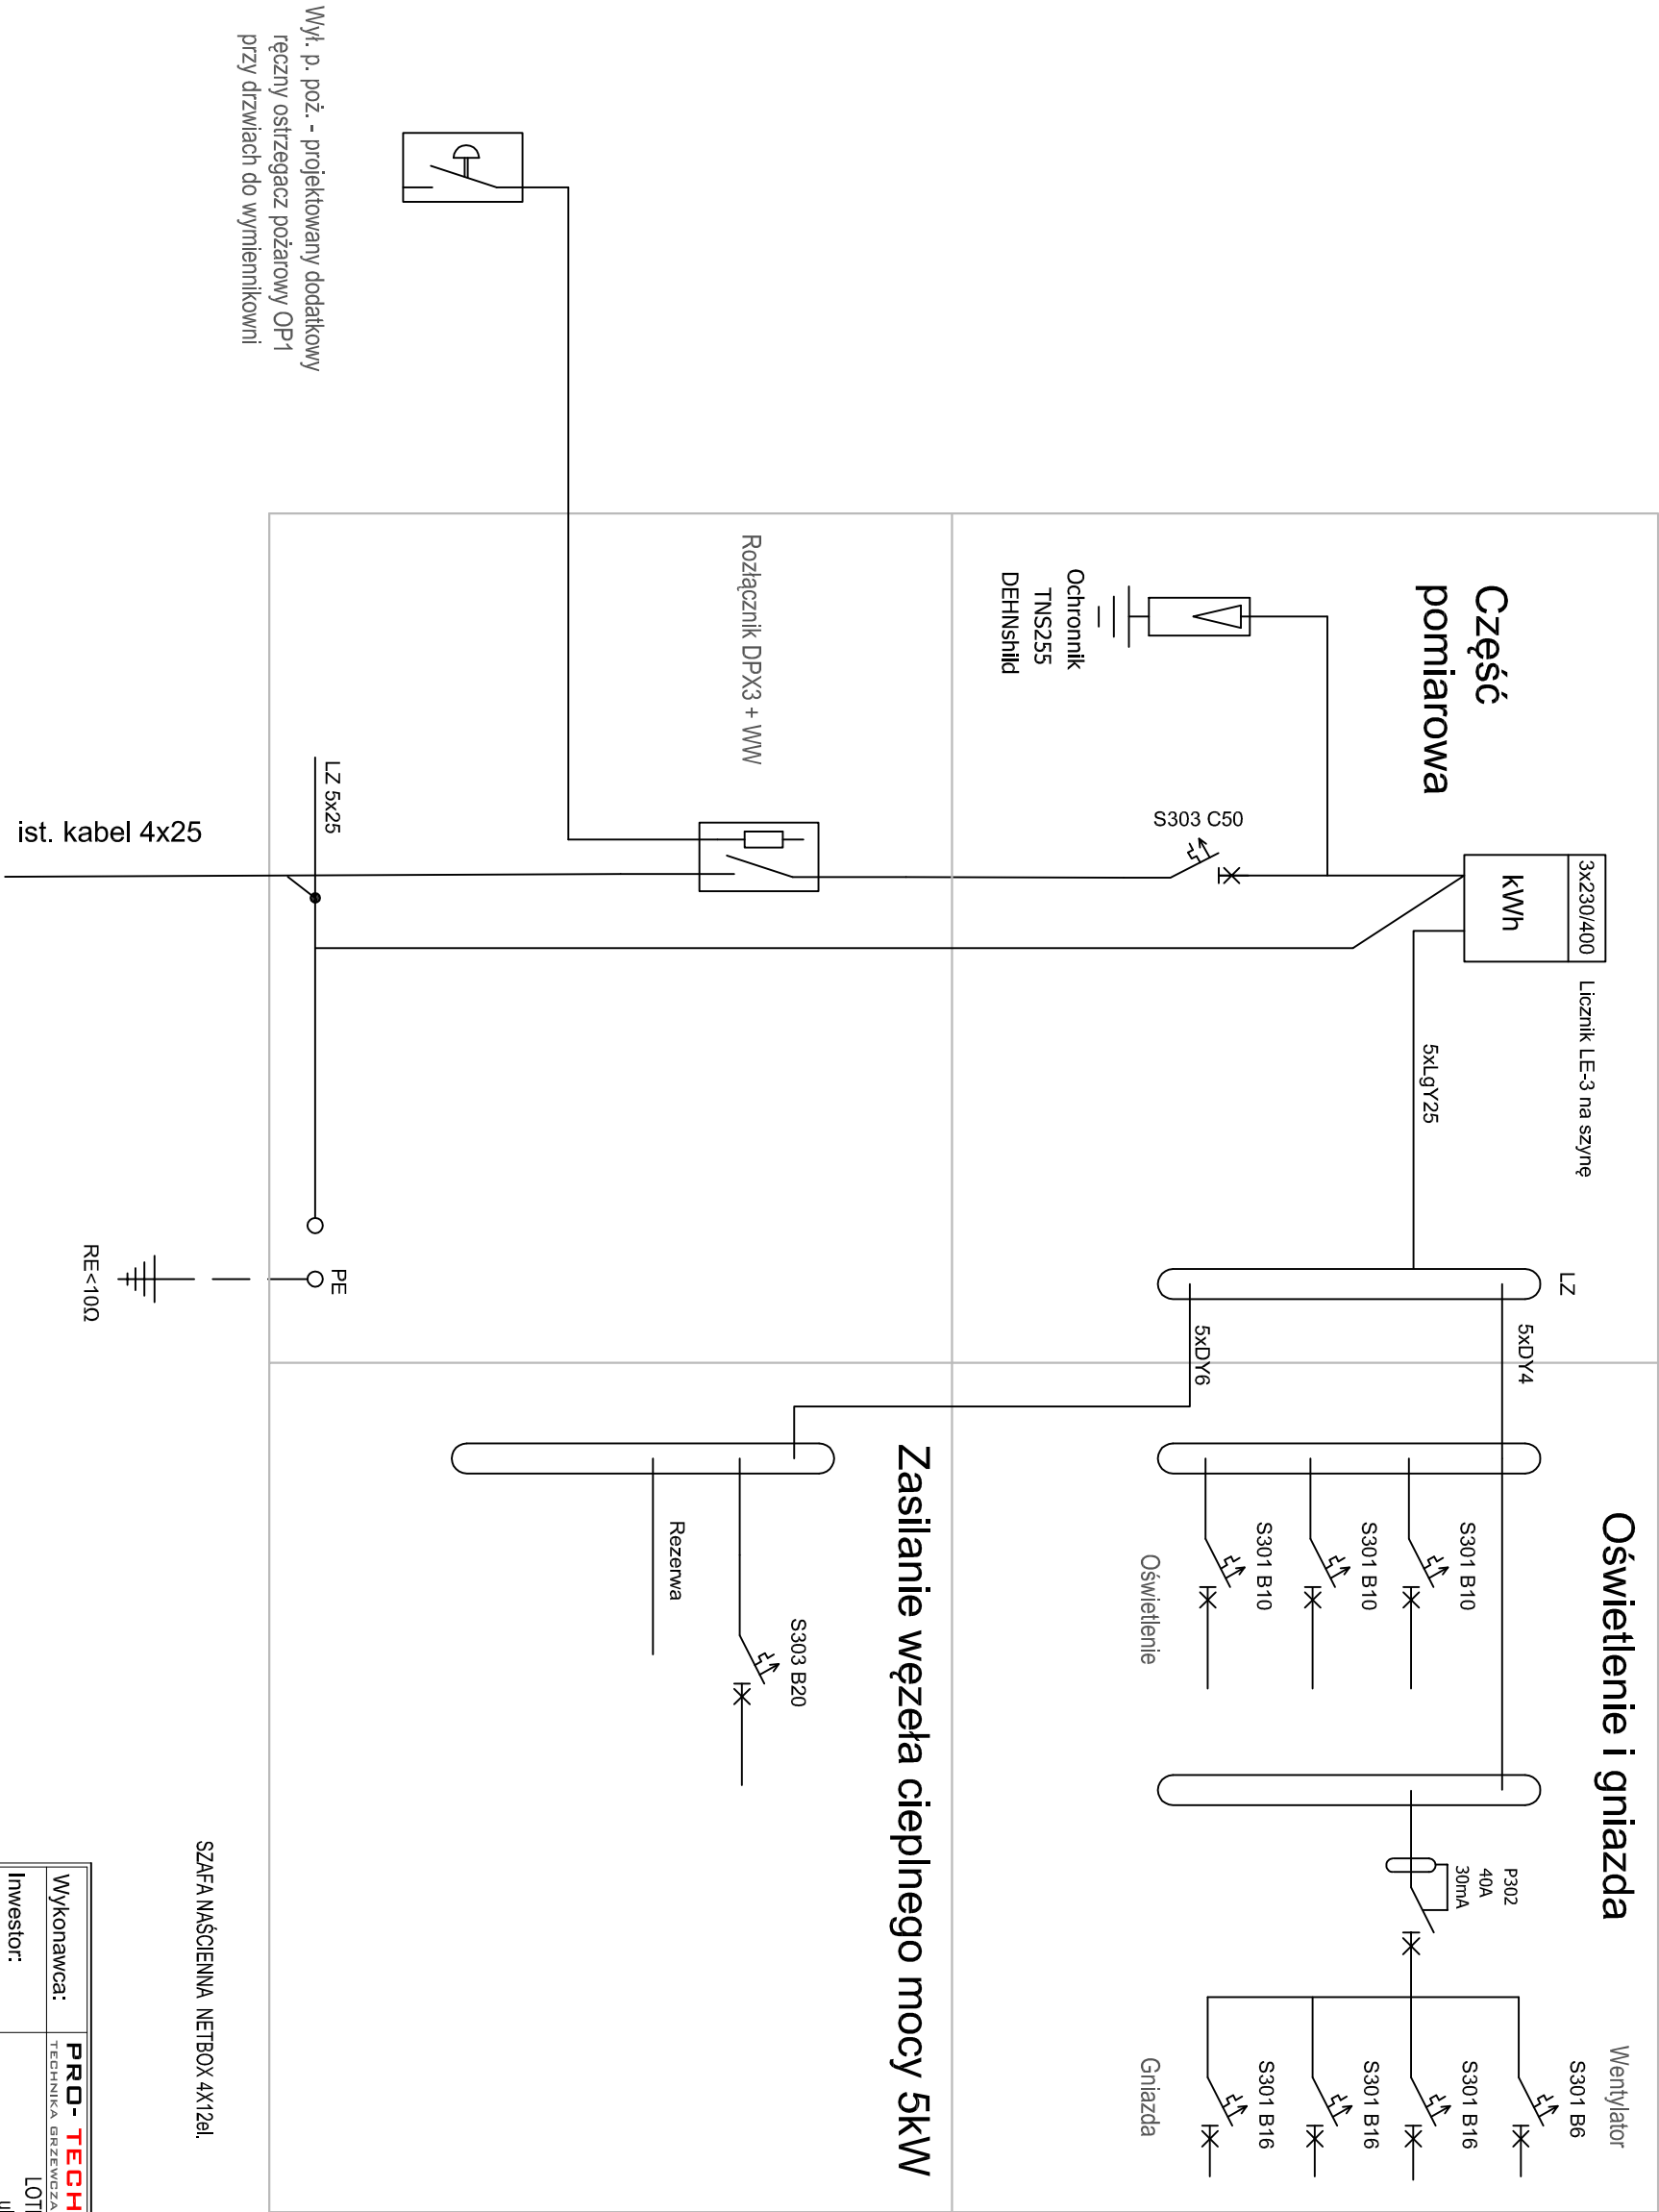

SZAFA NAŚCIEJNA NETBOX 4X12eI.

| | | | |
|----------------|---|--|--------------------|
| Wykonawca: | PRO-TECH PRO - TECH Technika Grzewcza Sp. z o.o. ul. Namysłowskiego 2, 22 - 400 Zamość | | |
| Investor: | LOTNICZA AKADEMIA WOJSKOWA W DEBLINIE ul. Dywizjonu 303 p.35, 08-521 Dęblin | | |
| Obiekt: | REMONT WYMIENNIKOWNI NA TERENIE LOTNICZEJ AKADEMII WOJSKOWEJ PRZY UL. DYWIZJONU 303 W DEBLINIE | | |
| Faza opracow.: | PROJEKT BUDOWLANY | | |
| Treść rysunku: | INSTALACJE ELEKTRYCZNE - ROZDZIAŁ MOCY | | Skala: B/S |
| Projektował: | mgr inż. J. Tylec | | Data: 08.2019 |
| Sprawdził: | inż. R. Basak | | Nr rys: E-2 |