


RZUT WYMIENNIKOWNI

skala 1:50

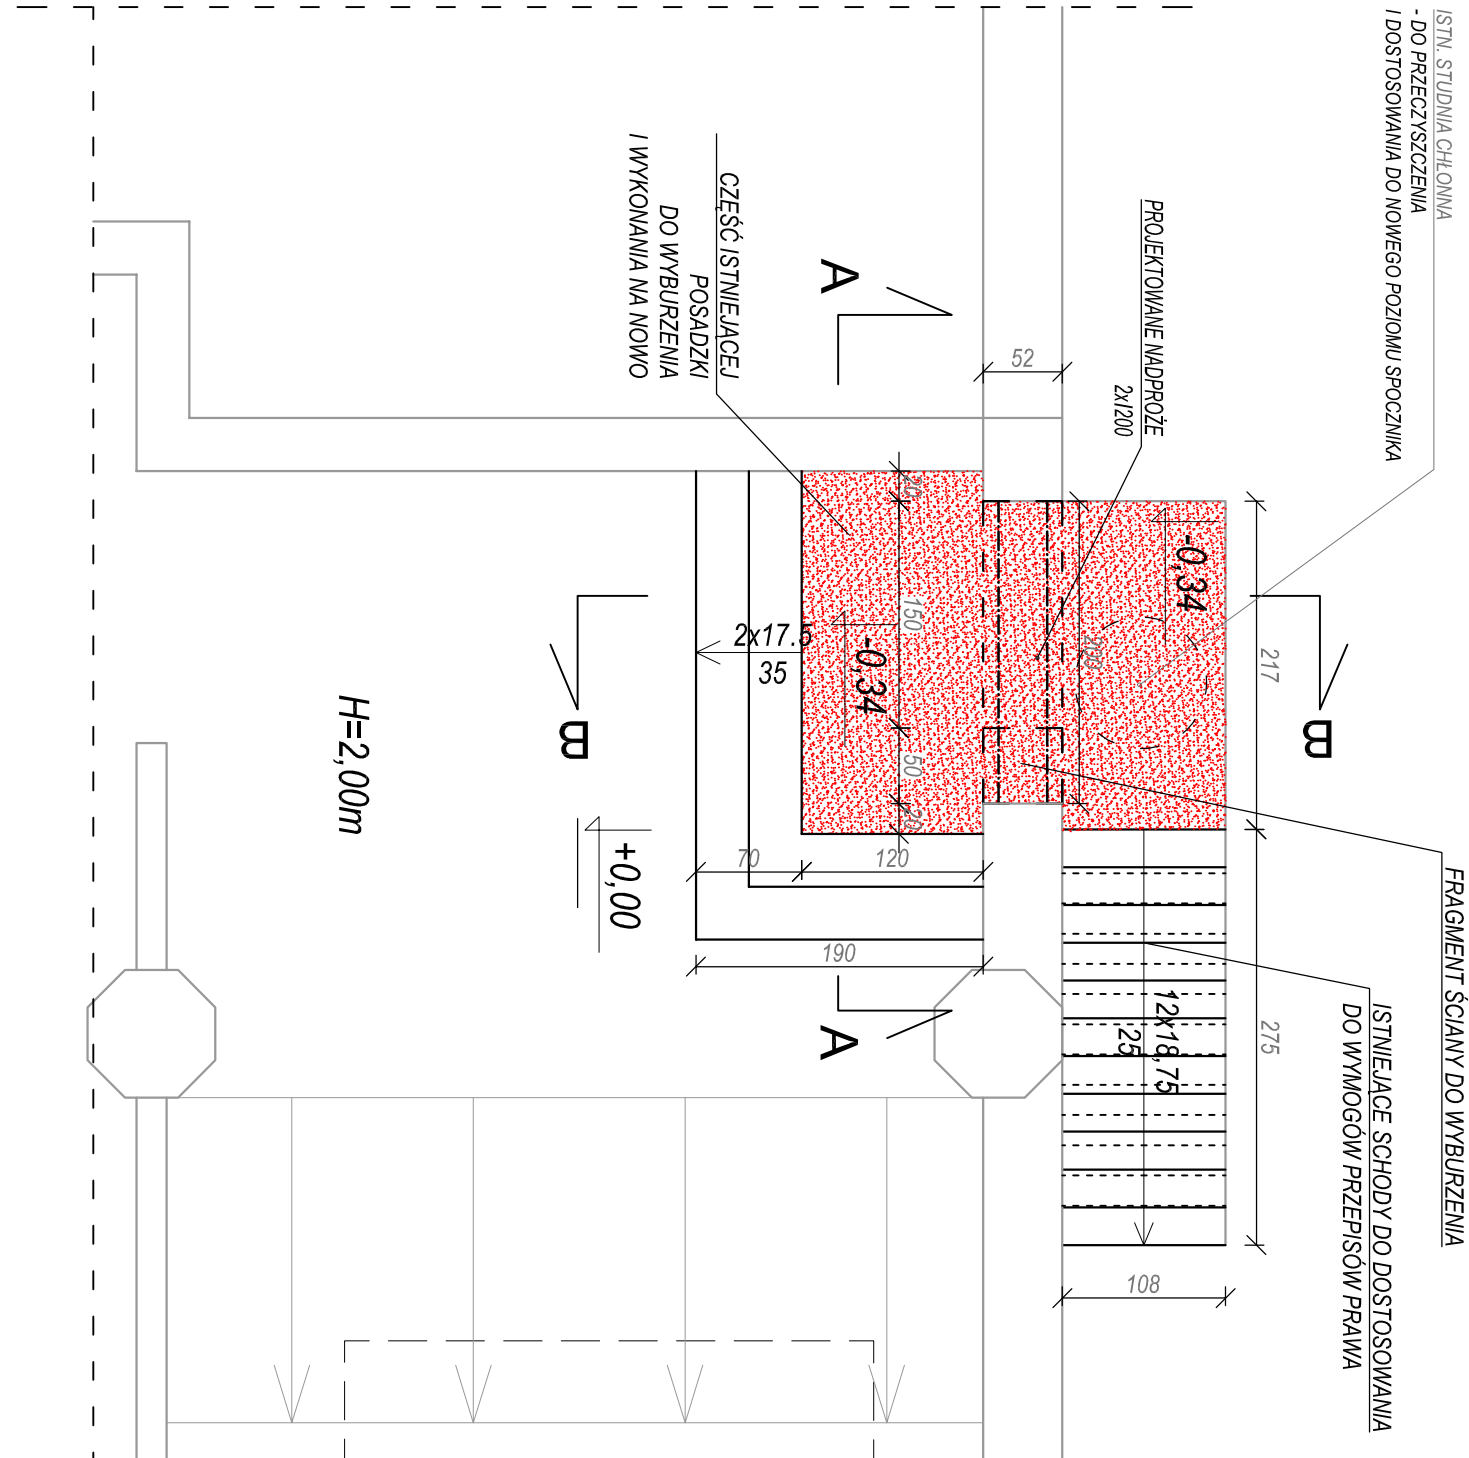

LEGENDA:

WYBURZENIA

ISTNIEJĄCA KONSTRUKCJA BUDYNKU


PROJEKTOWANE ELEMENTY KONSTRUKCJI

UWAGA:

Istniejące instalacje znajdujące się na wyburzanej ścianie przenieść


PRZEKRÓJ A-A

skala 1:50

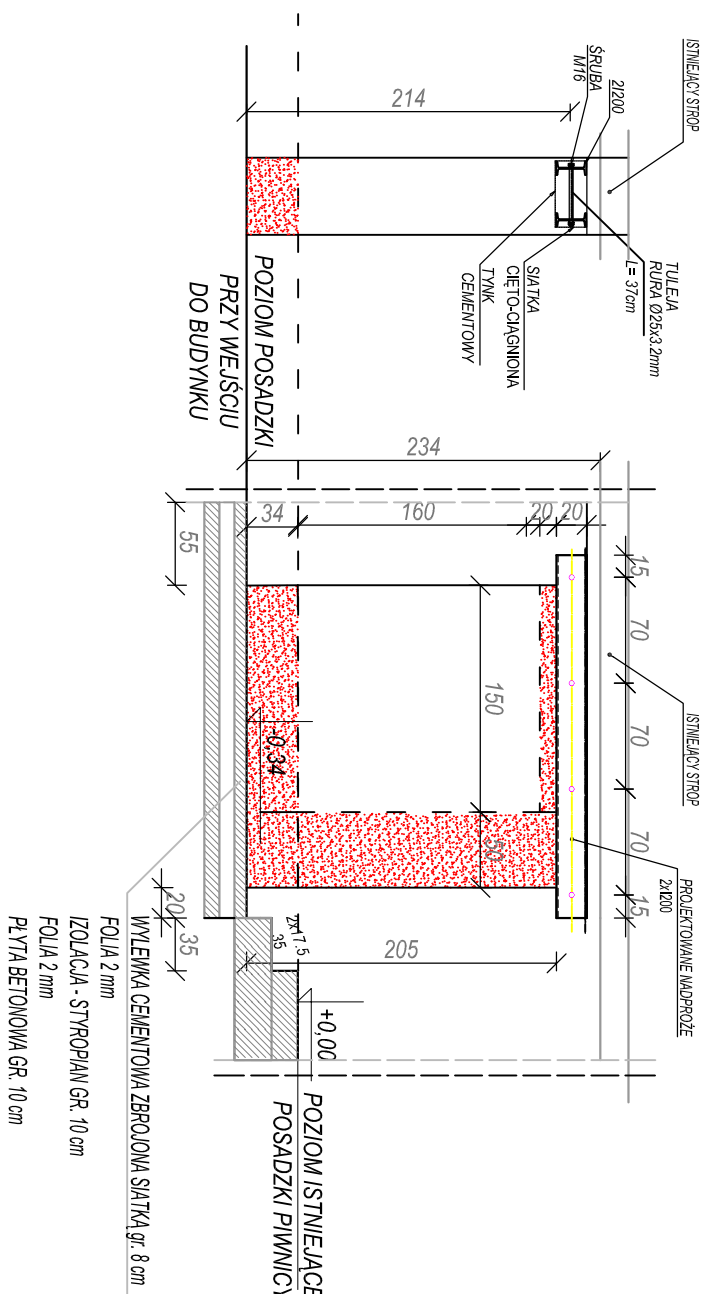

PRZEKRÓJ B-B

skala 1:50

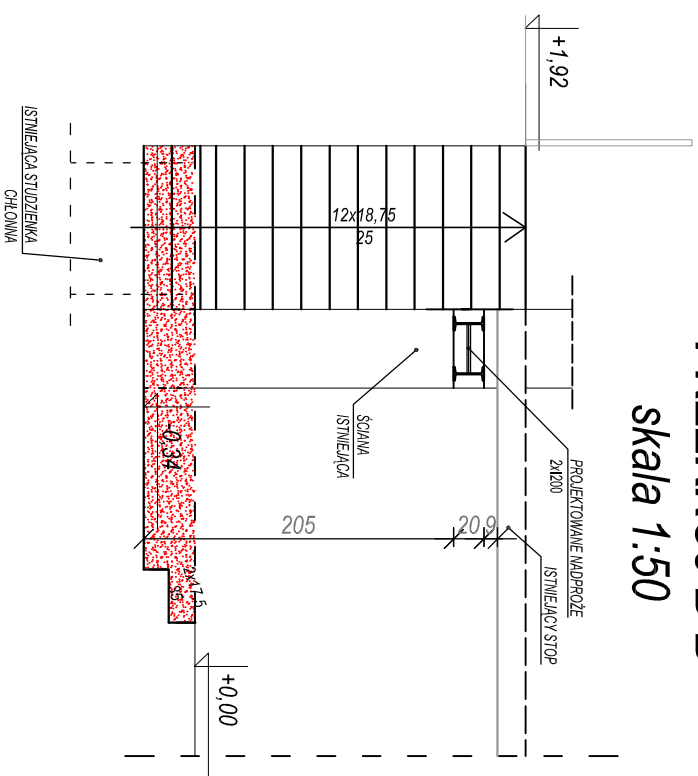

Wykonawca:	PRO-TECH PRO - TECH Technika Grzewcza Sp. z o.o. ul. Namysłowskiego 2, 22 - 400 Zamość TECHNIKA GRZEWICZA		
Inwestor:	LOTNICA AKADEMIIA WOJSKOWA W DĘBLINIE ul. Dywizjonu 303 p.35, 08-521 Dęblin		
Obiekt:	REMONT WYMIENNIKOWNI NA TERENIE LOTNICZEJ AKADEMII WOJSKOWEJ PRZY UL. DYWIZJONU 303 W DĘBLINIE		
Faza opracow.:	PROJEKT WYKONAWCZY	Skala: 1 : 50	
Treść rysunku:	SZCZEGÓŁY POSZERZENIA OTWORU DRZWIOWEGO	Data: 08.2019	
Projektował:	DR INŻ. S. PLECHAWSKI	up. nr. ANB-513/1/9/83 do proj. w spec. konstrukcyjno-budowlanej	
Sprawdził:	INŻ. CZ. DZIUBA	up. nr. UAN-II-8387/62/85 oraz 482/69 do proj. w spec. konstrukcyjno-budowlanej	Nr rys: K-2