


Rozdzielnica Wymennikowni RW

TN C-S

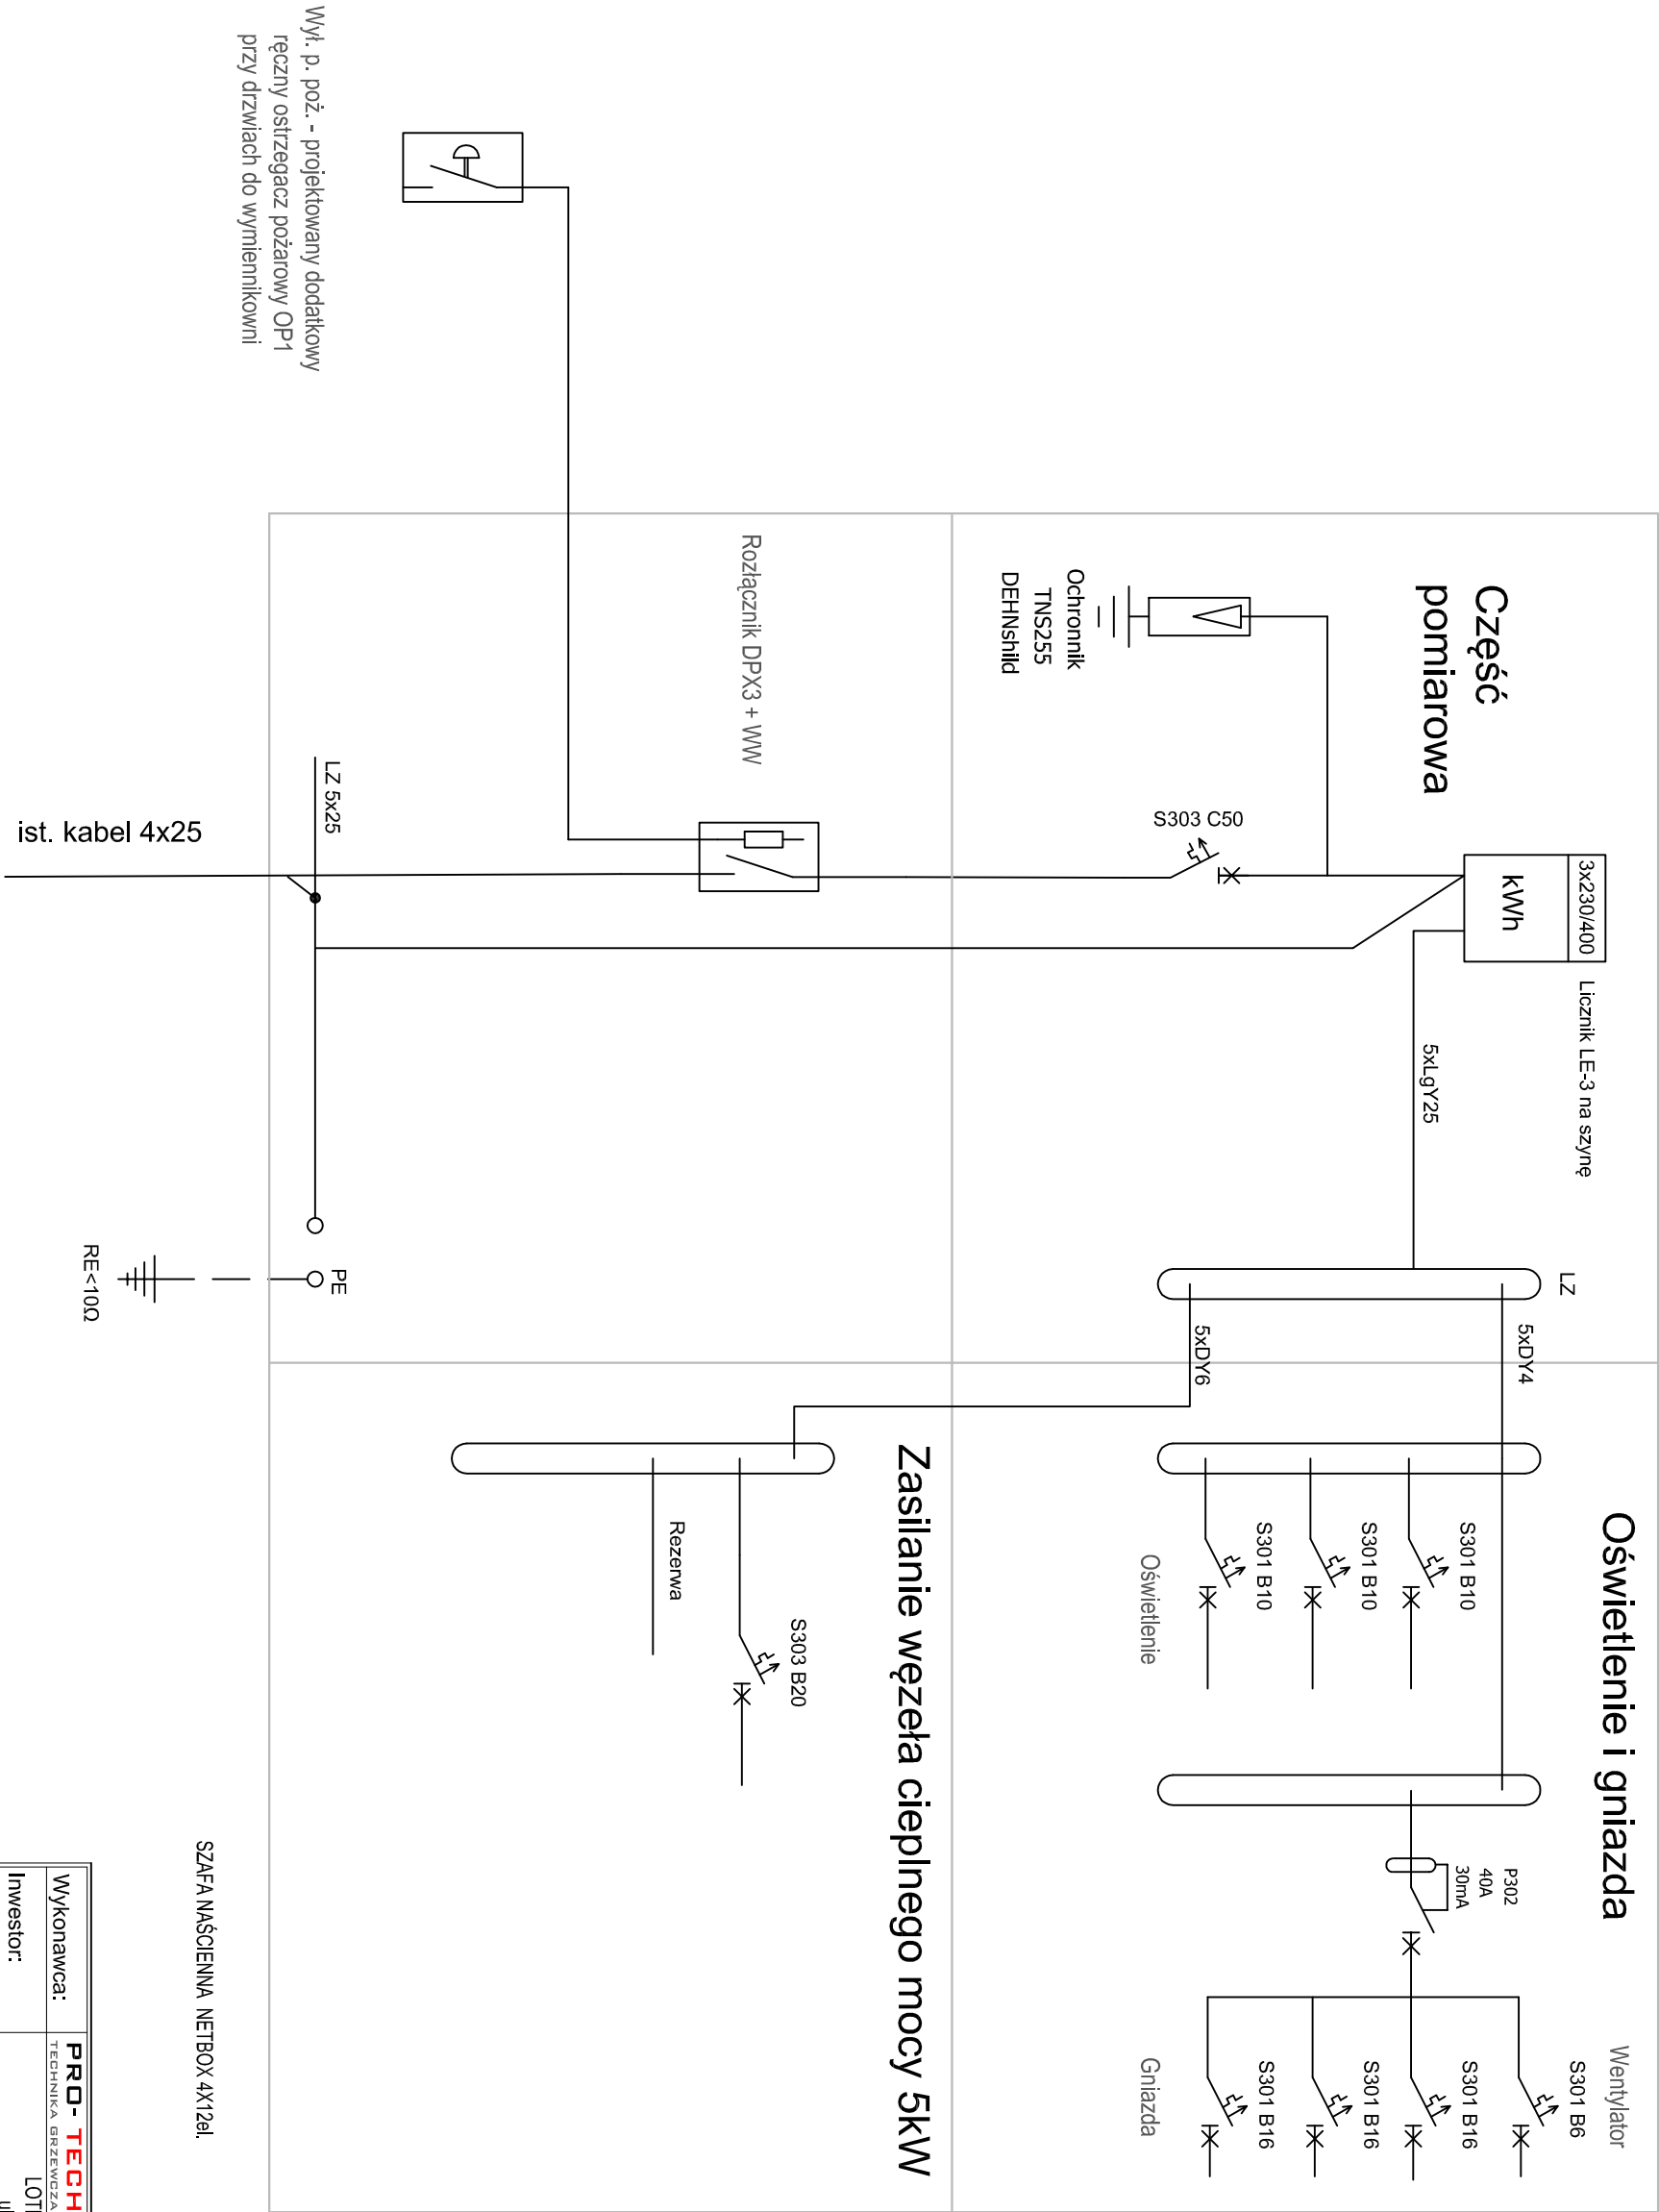

Wykonawca:	PRO-TECH PRO - TECH Technika Grzewcza Sp. z o.o. ul. Namysłowskiego 2, 22 - 400 Zamość <small>TECHNIKA GRZEWICZA</small>		
Inwestor:	LOTNICZA AKADEMIA WOJSKOWA W DEBLINIE ul. Dywizjonu 303 p.35, 08-521 Dęblin		
Obiekt:	REMONT WYMIENNIKOWNI NA TERENIE LOTNICZEJ AKADEMII WOJSKOWEJ PRZY UL. DYWIZJONU 303 W DEBLINIE		
Faza opracow.:	PROJEKT WYKONAWCZY		Skala: B/S
Treść rysunku:	INSTALACJE ELEKTRYCZNE - ROZDZIAŁ MOCY		
Projektował:	mgr inż. J. Tylec	up. nr 42770g/90 do projektowania w specjalności Instalacyjno-inżyniernej w zakresie Instalacji elektrycznych	Data: 08.2019
Sprawdził:	inż. R. Basak	up. nr 27811LDB6 do projektowania w specjalności Instalacyjno-inżyniernej w zakresie Instalacji elektrycznych	Nr rys: E-2