



RZUT I PIĘTRA
(budynek nr 56)

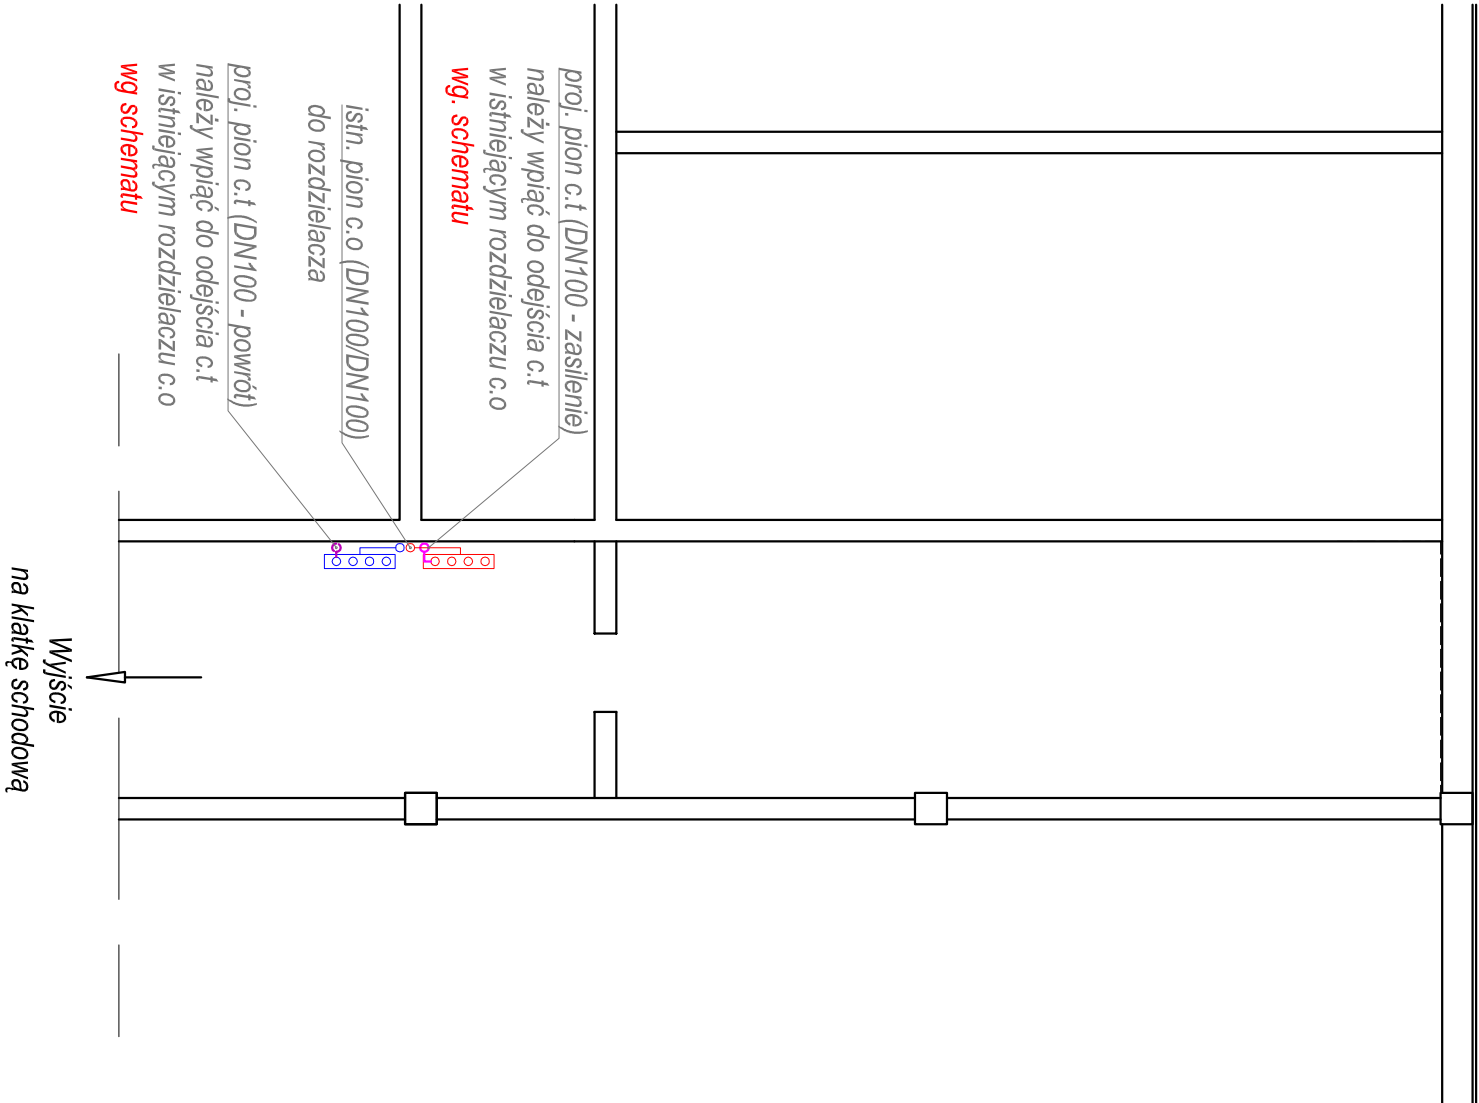

SCHEMAT ROZDZIELACZA
(budynek nr 56)

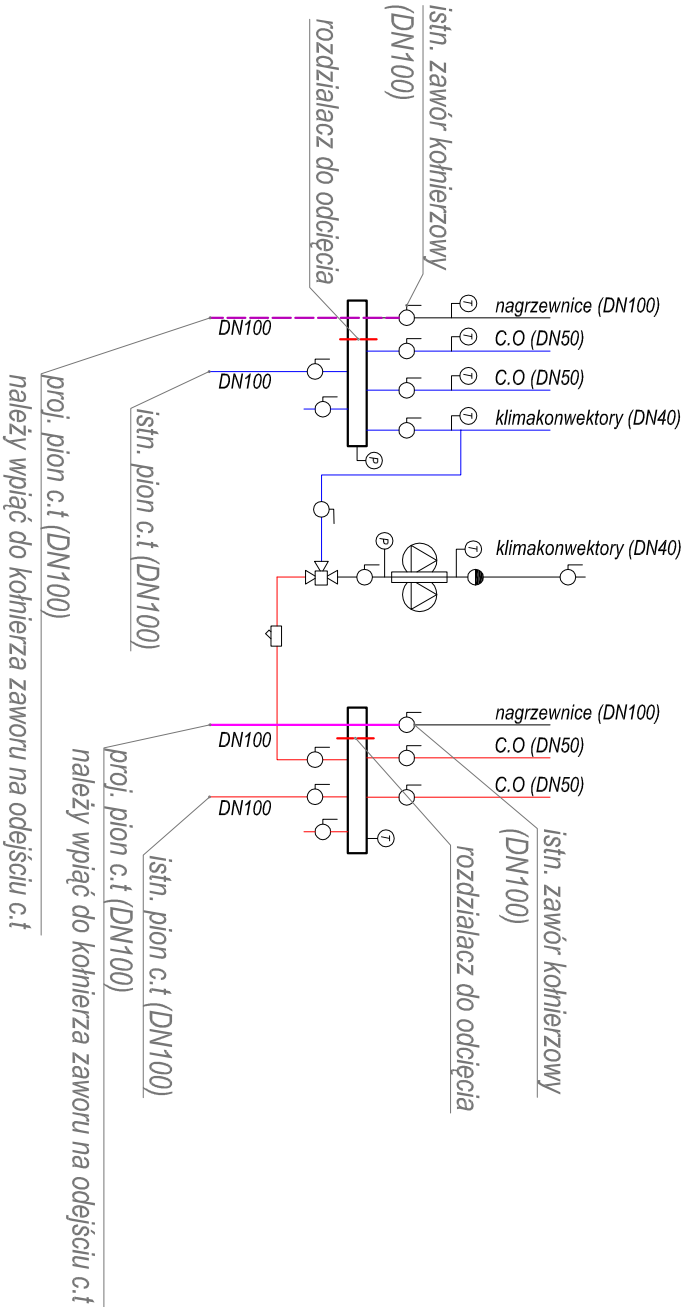

Wykonawca:	PRO-TECH PRO - TECH Technika Grzewcza Sp. z o.o. ul. Namysłowskięgo 2, 22-400 Zamość
Investor:	LOTNICZA AKADEMIA WOJSKOWA W DĘBLINIE ul. Dymizjonu 303 p.35, 08-521 Dęblin
Obiekt:	REMONT WYMIENNIKOWNI NA TERENIE LOTNICZEJ AKADEMII WOJSKOWEJ PRZY UL. DYMIZJONU 303 W DĘBLINIE
Faza opracow.:	PROJEKT BUDOWLANY
Treść rysunku:	RZUT I PIĘTRA - BUDYNEK NR 56 - BRANŻA SANITARNA
Projektował:	INŻ. T. SZEWCZAK
Sprawił:	MGR INŻ. M. WASIUK
T. Szezwczak upr. nr LUB.0176PWOŚG16 do projektow. i inż. robot. bud. bez ograniczeń w spec. inż. z zaim. urzędz. arch. wojny, górnictwa, wodostwa i inż. inż. M. Wasiauk upr. nr LUB.0405PWOŚG17 do projektow. i inż. robot. bud. bez ograniczeń w spec. inż. z zaim. urzędz. arch. wojny, górnictwa, wodostwa i inż. inż.	
Data: 08.2019	
Nr rys: S-3	