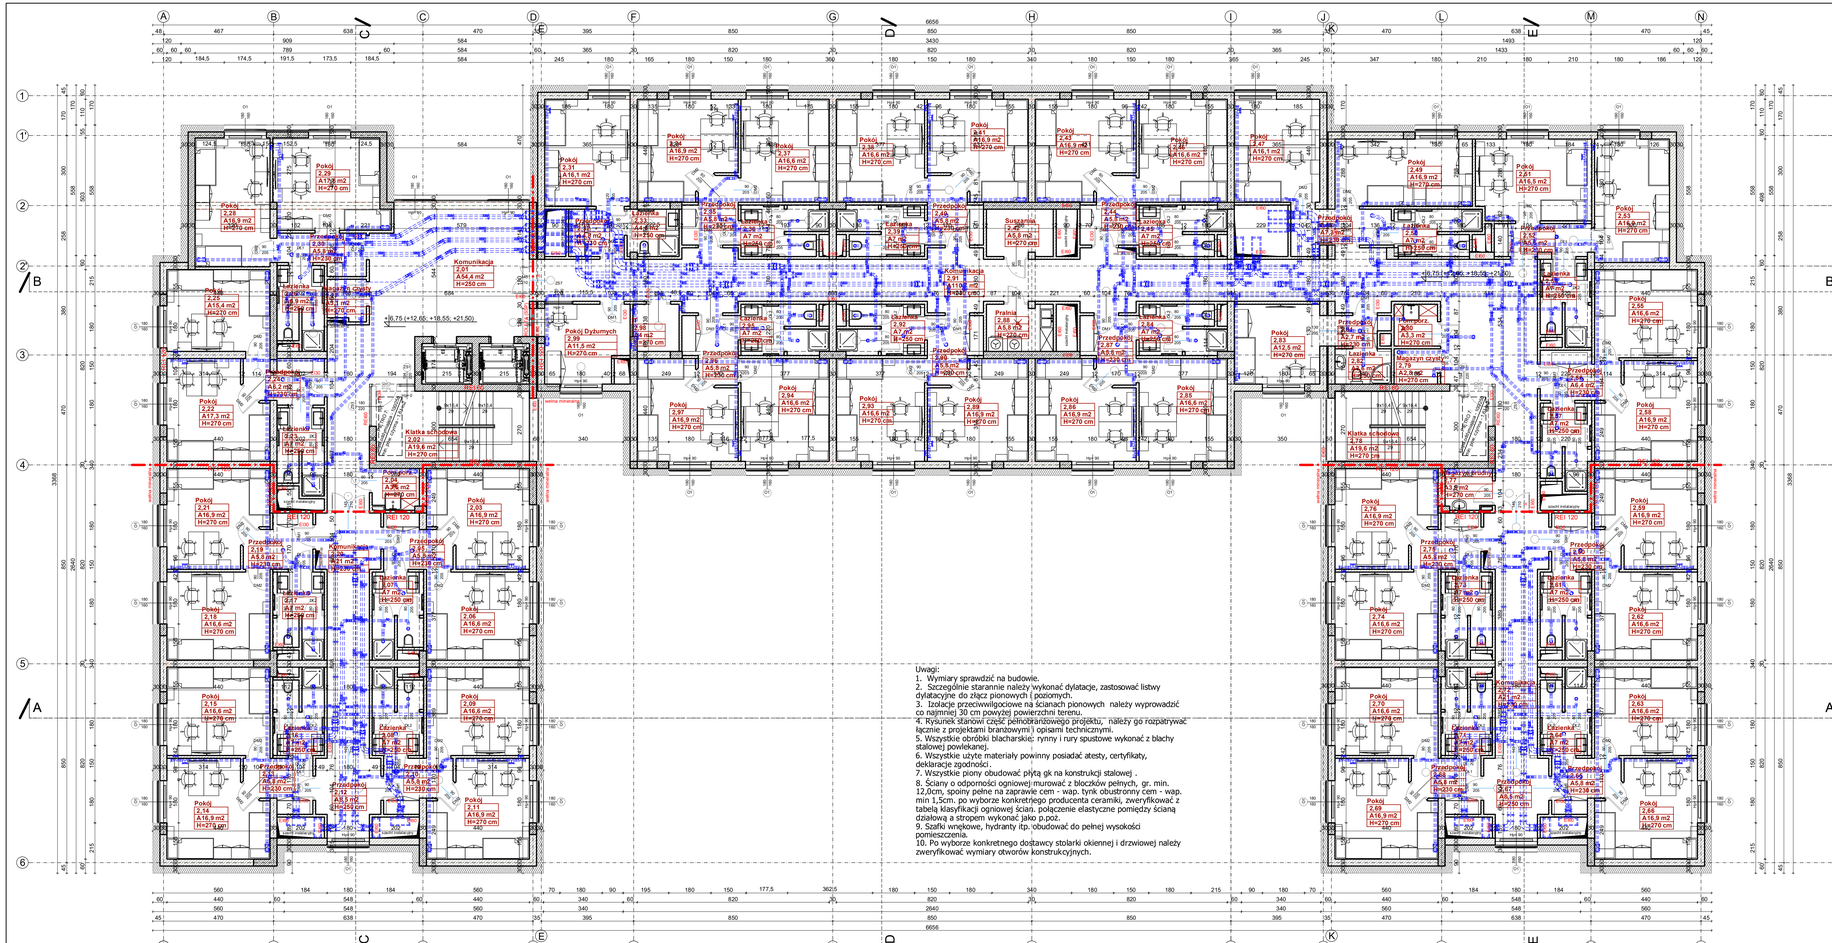

Zestawienie pomieszczeń - rzut II piętra

Nr	Nazwa pomieszczenia	Wysokość	Powierzchnia
2.01	Komunikacja	250	54,4
2.02	Klatka schodowa	270	19,6
2.03	Pokój	270	16,9
2.04	Pom. porz.	270	3,5
2.05	Przedpokój	230	5,8
2.06	Pokój	270	16,6
2.07	Łazienka	250	7
2.08	Łazienka	250	7
2.09	Pokój	270	16,6
2.10	Przedpokój	230	5,8
2.11	Pokój	270	16,9
2.12	Przedpokój	250	8,5
2.13	Przedpokój	230	5,8
2.14	Pokój	270	16,9
2.15	Pokój	270	16,6
2.16	Łazienka	250	7
2.17	Łazienka	250	7
2.18	Pokój	270	16,6
2.19	Przedpokój	230	5,8
2.20	Komunikacja	230	21
2.21	Pokój	270	16,9
2.22	Pokój	270	17,3
2.23	Łazienka	250	7
2.24	Przedpokój	230	6,2
2.25	Pokój	270	15,4
2.26	Łazienka	250	6,9
2.27	Magazyn czysty	270	3,1
2.28	Pokój	270	16,9
2.29	Pokój	270	17,6
2.30	Przedpokój	230	5,8
2.31	Pokój	270	16,1
2.32	Przedpokój	230	4,8
2.33	Łazienka	250	4,5
2.34	Pokój	270	16,9
2.35	Przedpokój	230	5,8
2.36	Łazienka	250	7
2.37	Pokój	270	16,6
2.38	Pokój	270	16,6
2.39	Łazienka	250	7
2.40	Przedpokój	230	5,8
2.41	Pokój	270	16,9
2.42	Suszarnia	270	5,8
2.43	Pokój	270	16,9
2.44	Przedpokój	230	5,8
2.45	Łazienka	250	7
2.46	Pokój	270	16,6
2.47	Pokój	270	16,1
2.48	Przedpokój	230	7,3
2.49	Pokój	270	16,9
2.50	Łazienka	250	7
2.51	Pokój	270	16,5
2.52	Przedpokój	230	5,6
2.53	Pokój	270	16,9
2.54	Łazienka	250	7
2.55	Pokój	270	16,6
2.56	Przedpokój	230	6,4
2.57	Łazienka	250	7
2.58	Pokój	270	16,9
2.59	Pokój	270	16,9
2.60	Przedpokój	230	5,8
2.61	Łazienka	250	7
2.62	Pokój	270	16,6
2.63	Pokój	270	16,6
2.64	Łazienka	250	7
2.65	Przedpokój	230	5,8
2.66	Pokój	270	16,9
2.67	Przedpokój	250	8,5
2.68	Przedpokój	230	5,8
2.69	Pokój	270	16,9
2.70	Pokój	270	16,6
2.71	Łazienka	250	7
2.72	Komunikacja	230	21
2.73	Łazienka	250	7
2.74	Pokój	270	16,6
2.75	Przedpokój	230	5,8
2.76	Pokój	270	16,9
2.77	Magazyn brudny	270	3,5
2.78	Klatka schodowa	270	19,6
2.79	Magazyn czysty	270	2,8
2.80	Pom porz.	270	3,3
2.81	Przedpokój	230	2,7
2.82	Łazienka	250	3,6
2.83	Pokój	270	12,5
2.84	Łazienka	250	7
2.85	Pokój	270	16,6
2.86	Pokój	270	16,9
2.87	Przedpokój	230	5,8
2.88	Pralnia	270	5,8
2.89	Pokój	270	16,9
2.90	Przedpokój	230	5,8
2.91	Komunikacja	230	110,7
2.92	Łazienka	250	7
2.93	Pokój	270	16,6
2.94	Pokój	270	16,6
2.95	Łazienka	250	7
2.96	Przedpokój	230	5,8
2.97	Pokój	270	16,9
2.98	IT	270	4
2.99	Pokój Dyżurnych	270	11,5
			1 232,3 m²

meritum
Grupa Budowlana

m e r i t u m Grupa Budowlana spółka z ograniczoną odpowiedzialnością sp.k.,
31-060 Kraków Plac Wolnica 10 tel./fax. (032) 623 35 13

Projektował	mgr inż. arch. Joanna Pojenka - Szczurek				Stadium:	PB	Inwestor: Wyższa Szkoła Oficerska Sił Powietrznych ul. Dywizjonu 303 nr 35, 08-521 Dęblin
Opracował	mgr inż. arch. Ismaił Jaźwin	Nazwisko	Podpis	MPOIA 063/2008 bez ograniczeń w specjalności architektonicznej	Skala:	1:100	Inwestycja: BUDOWA BUDYNKU INTERNATU WRAZ Z PARKINGAMI DLA SAMOCHODÓW OSOBOWYCH ORAZ INSTALACJAMI ZEWNĘTRZNYMI
Sprawdził	mgr inż. arch. Paulina Wrzesiewicz			MPOIA 104/2015 bez ograniczeń w specjalności architektonicznej	Data	12.2016	Lokalizacja: Dęblin Łotnisko, obręb 0001, powiat ryski, woj. lubelskie, działki ewidencyjne nr 4080/116, 4080/102, 4080/126, teren zamknięty.
Sprawdził	mgr inż. arch. Ilona Dzurkowska - Całka						
Nazwa rysunku:	RZUT PIĘTER: 2, 4, 6, 7				Branża:	ARCHITEKTURA	
					Nr rys.:	A/ 04	