


MAPA DO CELÓW PROJEKTOWYCH
Skala 1:500

Miejscowość: m: Dęblin
Jed. ewid.: 061601_1 Dęblin obręb: 061601_1.0001 Dęblin
działka nr 4080/102; 4080/116; 4080/126
Układ współrzędnych: 6512
Układ wysokości: Kronsztadt 86

Niniejszą mapę wykonano na podstawie zaktualizowanej
w obszarze objętym zamówieniem mapy zasadniczej w skali 1:500
według stanu na dzień 01.12.2016r

Dęblin 09.12.2016

KERG.102/2016

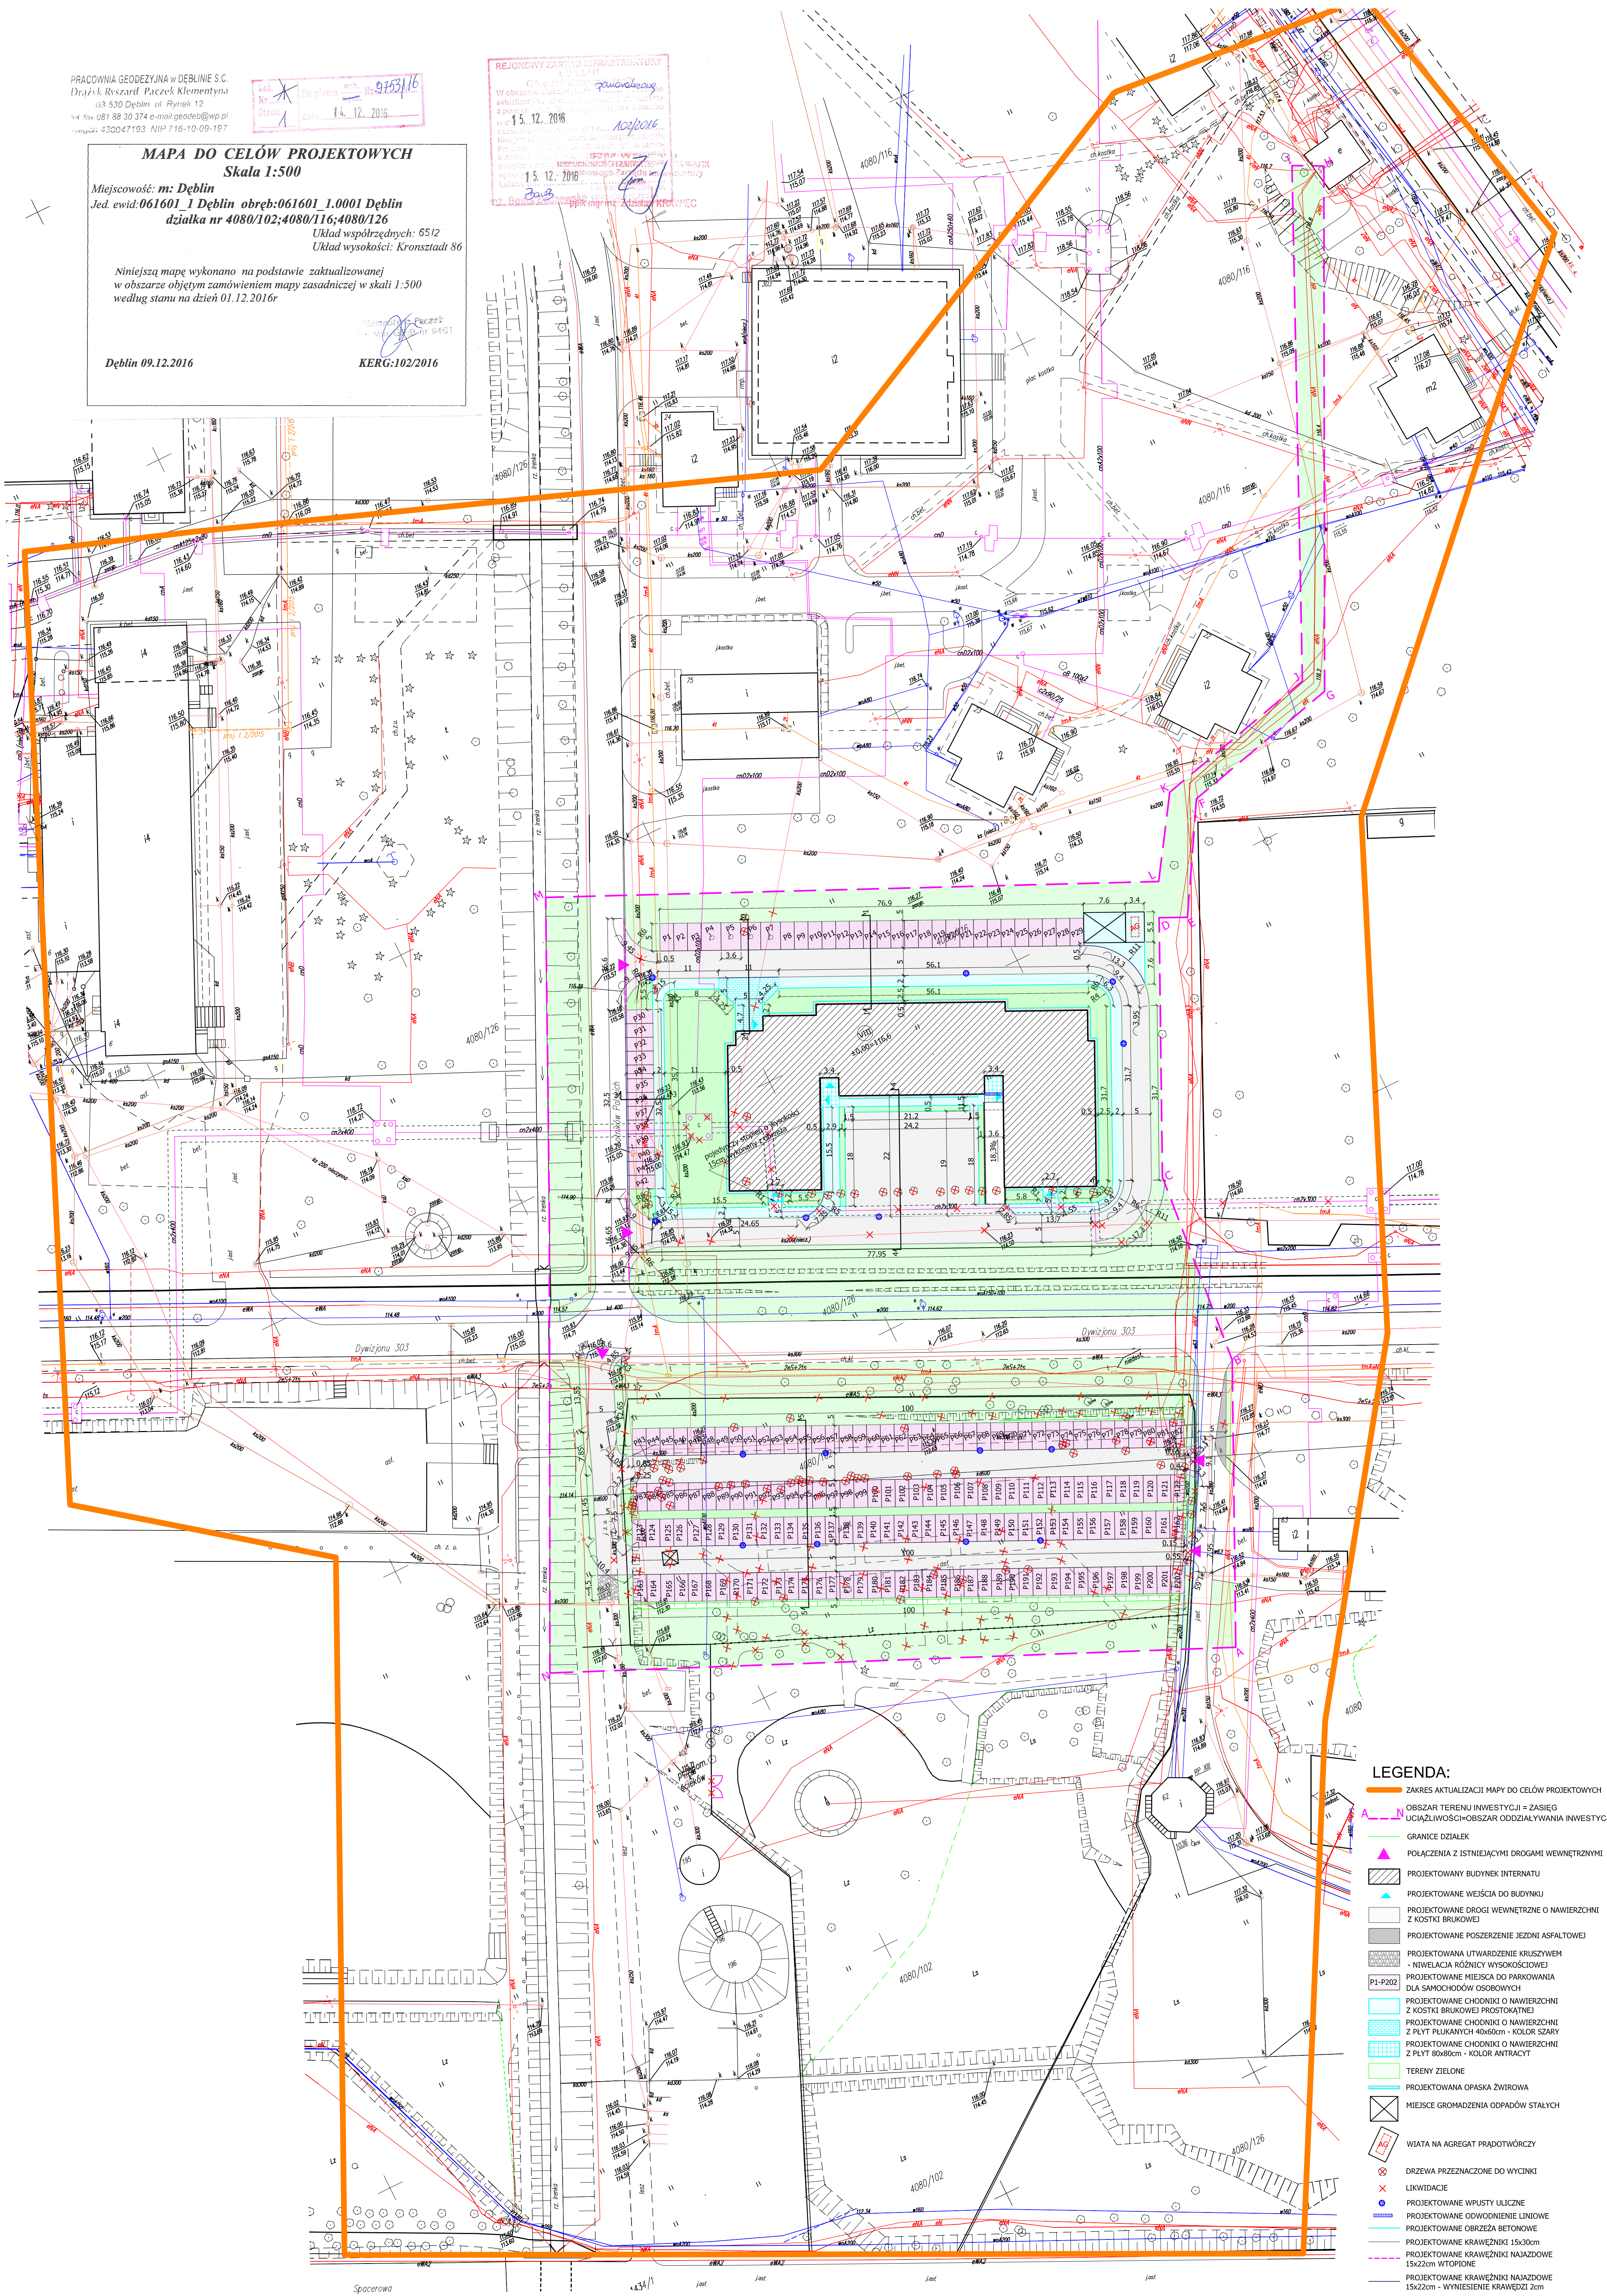

LEGENDA:

- ZAKRES AKTUALIZACJI MAPY DO CELÓW PROJEKTOWYCH
- OBZAR TERENU INWESTYCJI = ZASIĘG
UCIAŻLIWOŚCI-OBZAR ODZIAŁYWANIA INWESTYCJI
- GRANICE DZIAŁEK
- POŁĄCZENIA Z ISTNIEJĄCYMI DROGAMI WEWNĘTRZNYMI
- PROJEKTOWANY BUDYNEK INTERNATU
- PROJEKTOWANE WEJŚCIA DO BUDYNKU
- PROJEKTOWANE DROGI WEWNĘTRZNE O NAWIERZCHNI
Z KOSTKI BRUKOWEJ
- PROJEKTOWANE POSZERZENIE JEZDNI ASFALTOWEJ
- PROJEKTOWANA UTWARDZENIE KRUSZYWEM
- NIVELACJA RÓŻNIC WYSOKOŚCIOWEJ
- PROJEKTOWANE MIEJSCA DO PARKOWANIA
DLA SAMOCHODÓW OSOBOWYCH
- PROJEKTOWANE CHODNIKI O NAWIERZCHNI
Z KOSTKI BRUKOWEJ PROSTOKĄTNEJ
- PROJEKTOWANE CHODNIKI O NAWIERZCHNI
Z PŁYT PŁUKANYCH 40x80cm - KOLOR SZARY
- PROJEKTOWANE CHODNIKI O NAWIERZCHNI
Z PŁYT 80x80cm - KOLOR ANTRACYT
- TERENY ZIELONE
- PROJEKTOWANA OPASKA ŻWIROWA
- MIEJSCA GROMADZENIA ODPADÓW STAŁYCH
- WIATA NA AGREGAT PRĄDOTWÓRCZY
- DRZEWIA PRZEZNACZONE DO WYCINKI
- LIKWIDACJE
- PROJEKTOWANE WPŁYTY ULICZNE
- PROJEKTOWANE ODWODNIENIE LINIOWE
- PROJEKTOWANE OBRZEŻA BETONOWE
- PROJEKTOWANE KRAWĘDNIKI 15x30cm
- PROJEKTOWANE KRAWĘDNIKI NAJAZDOWE
15x22cm WTOPIONE
- PROJEKTOWANE KRAWĘDNIKI NAJAZDOWE
15x22cm - WYNIENIENIE KRAWĘDZI 2cm
- PROJEKTOWANA OGRÓDZENIE
- PROJEKTOWANA BRAMA W ISTNIEJĄCYM OGRÓDZENIU
- PRZEKROJE

meritum Grupa Budowlana		meritum Grupa Budowlana spółka z ograniczoną odpowiedzialnością sp. z o.o. 31-060 Kraków, Plac Wolnica 10, tel./fax. (032) 623 35 13	
Projektował	mgr inż. Marta Chojan	Stadium:	12.2016 PB
Opracował	Nazwisko mgr inż. Mateusz Kopyński	Inwestor:	Wyższa Szkoła Ofenska SP Powiatowych ul. Dzielna 303 nr 35, 08-021 Dęblin
Sprawił	mgr inż. Robert Kozłowski	Skala:	1:500
Nazwa rysunku:		PLAN SYTUACYJNY	
Branża:		DROGOWA	
Nr rys.:		D/1	