PRACOWNIA GEODEZYJNA w DĘBLINIE S.C.
Drążek Ryszard Paczek Klementyna
08-530 Dęblin ul. Rynek 12
tel./fax 081 88 30 374 e-mail:geodeb@wp.pl
Regon 430047193 NIP 716-10-09-197

Zgł. Nr ... Strona 1 — Po planie wch. Nr 9753/16 data 14. 12. 2016

REJONOWY ZARZĄD INFRASTRUKTURY ... 15. 12. 2016 — 102/2016 — 15. 12. 2016 — ppłk mgr inż. Zdzisław KRAWIEC

MAPA DO CELÓW PROJEKTOWYCH
Skala 1:500

Miejscowość: ***m: Dęblin***
Jed. ewid: ***061601_1 Dęblin obręb:061601_1.0001 Dęblin***
działka nr 4080/102;4080/116;4080/126

Układ współrzędnych: 6512
Układ wysokości: Kronsztadt 86

Niniejszą mapę wykonano na podstawie zaktualizowanej w obszarze objętym zamówieniem mapy zasadniczej w skali 1:500 według stanu na dzień 01.12.2016r

Klementyna Paczek
geodeta uprawniony nr 8461

Dęblin 09.12.2016 ***KERG:102/2016***

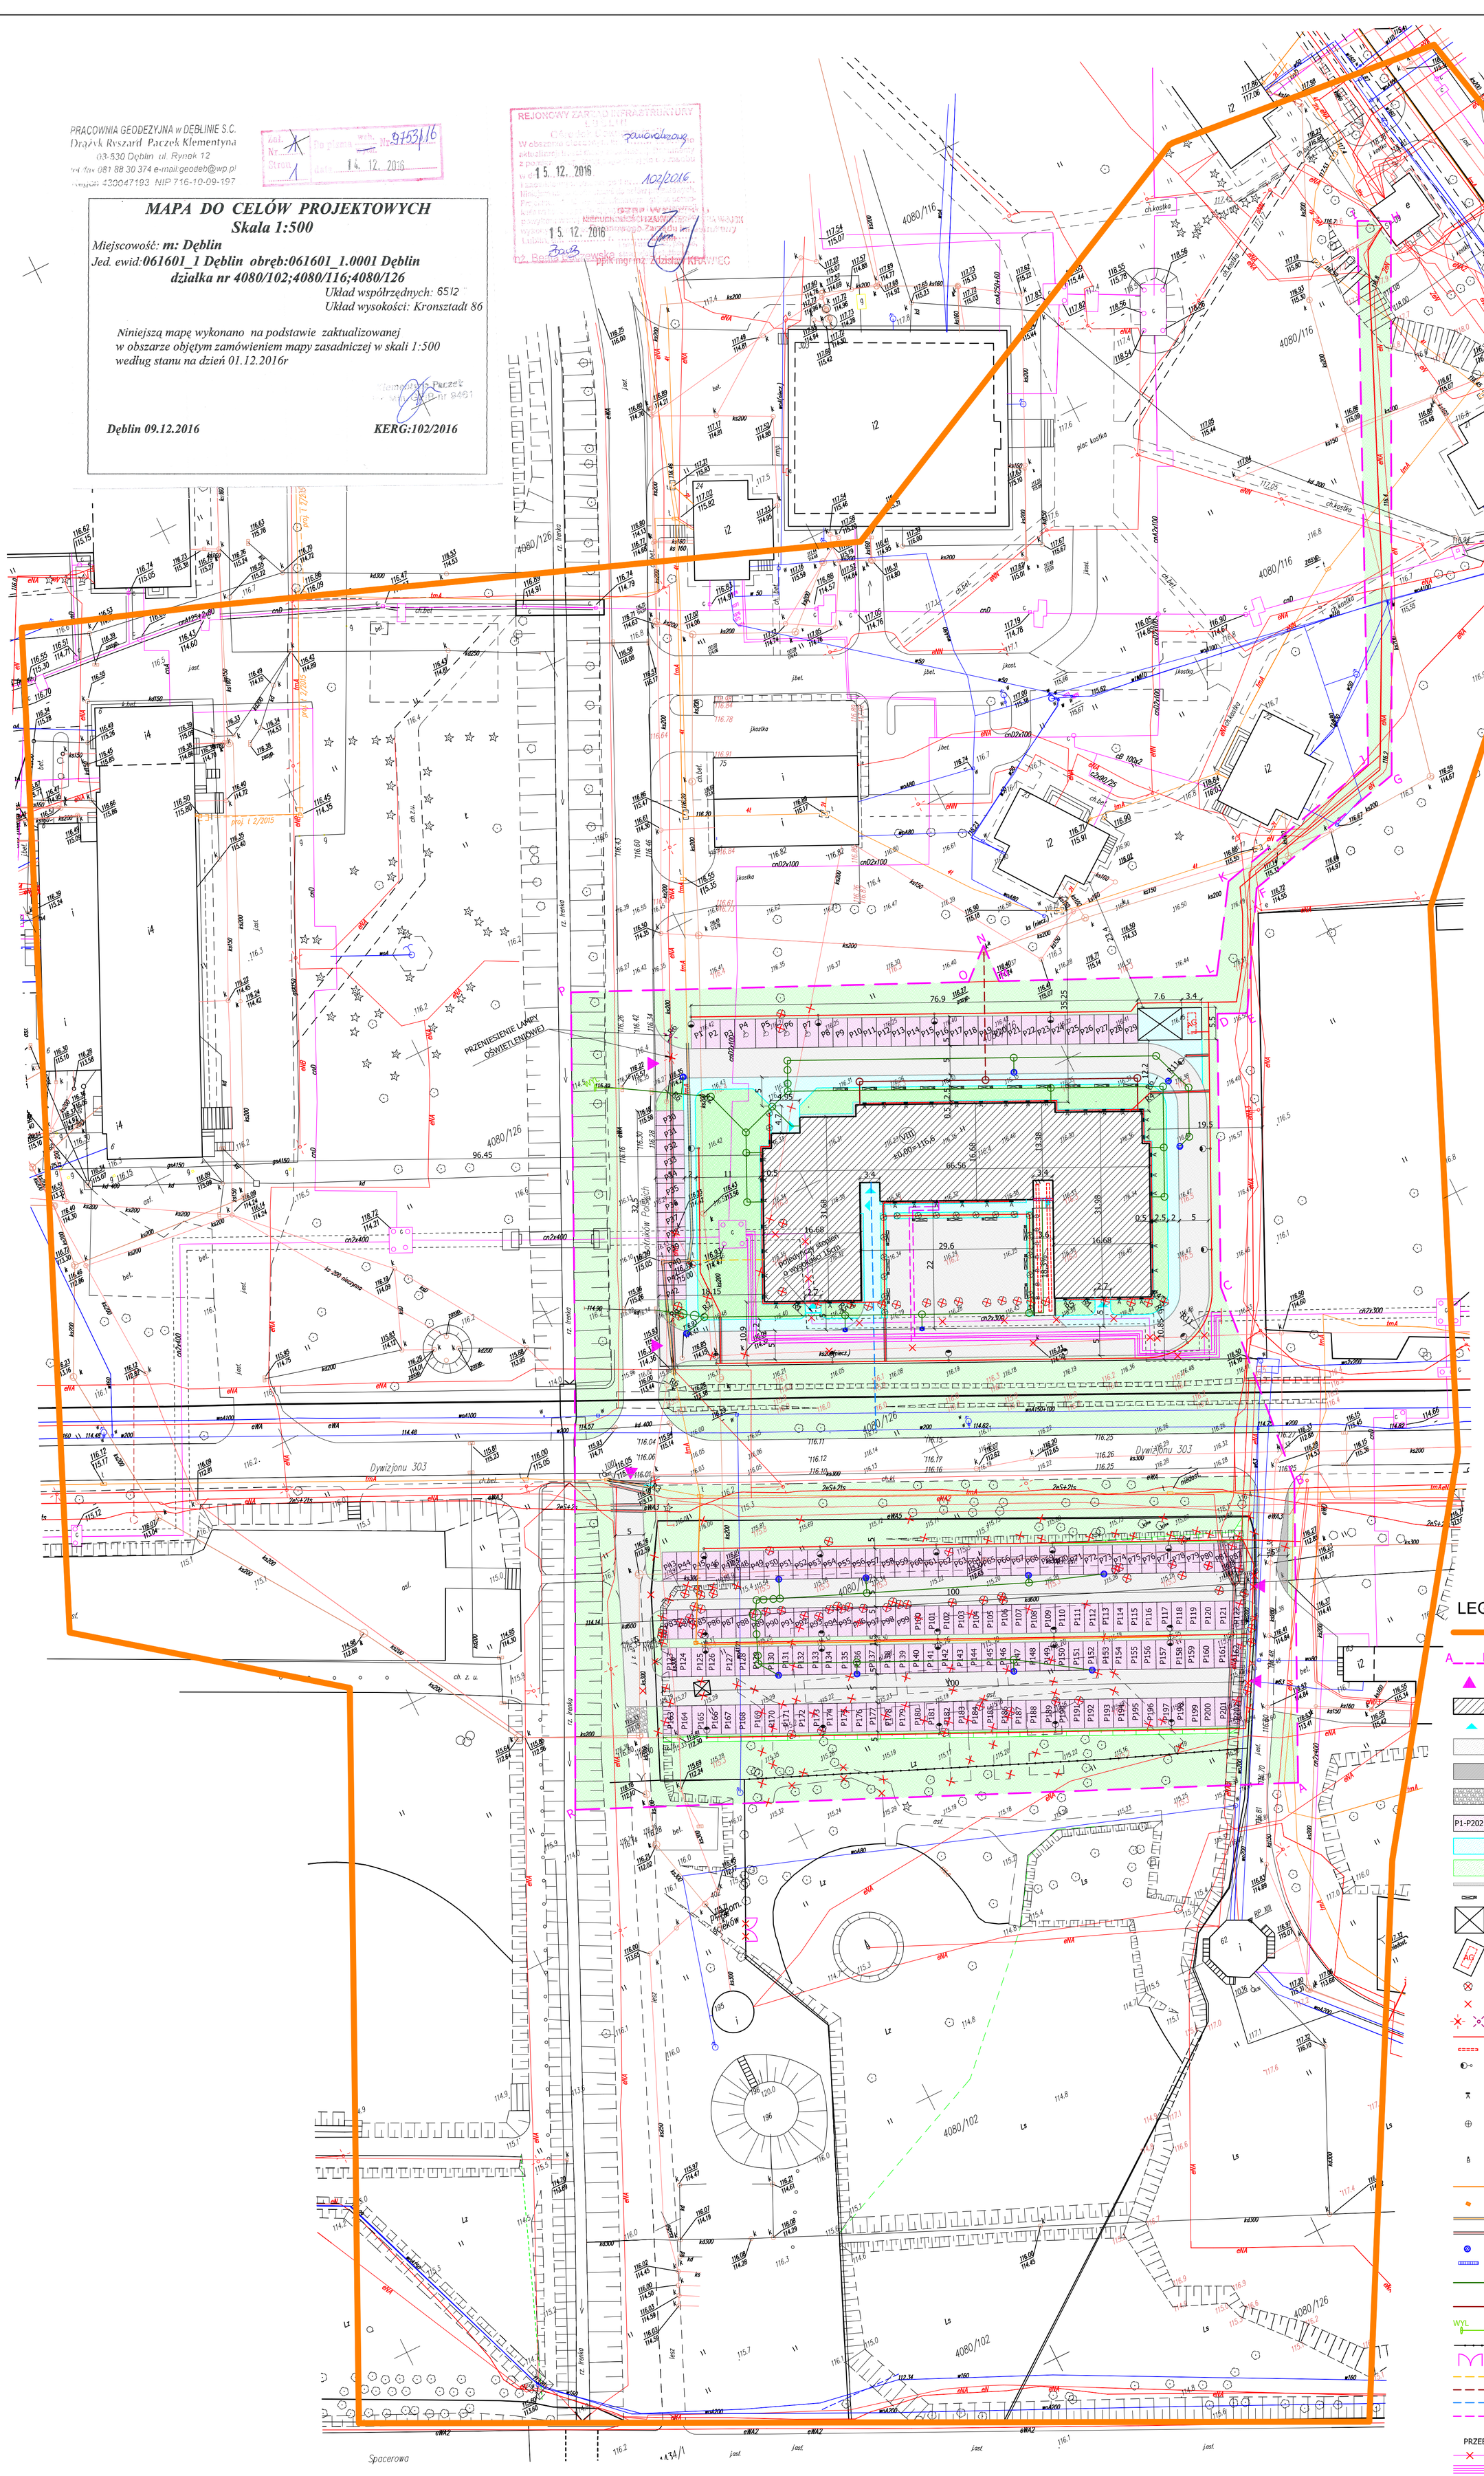

LEGENDA:

- ZAKRES AKTUALIZACJI MAPY DO CELÓW PROJEKTOWYCH
- A R OBSZAR TERENU INWESTYCJI = ZASIĘG UCIĄŻLIWOŚCI=OBSZAR ODDZIAŁYWANIA INWESTYCJI
- POŁĄCZENIA Z ISTNIEJĄCYMI DROGAMI WEWNĘTRZNYMI
- PROJEKTOWANY BUDYNEK INTERNATU
- PROJEKTOWANE WEJŚCIA DO BUDYNKU
- PROJEKTOWANE DROGI WEWNĘTRZNE O NAWIERZCHNI Z KOSTKI BRUKOWEJ
- PROJEKTOWANE POSZERZENIE JEZDNI ASFALTOWEJ
- PROJEKTOWANA UTWARDZENIE KRUSZYWEM - NIWELACJA RÓŻNICY WYSOKOŚCIOWEJ
- P1-P202 PROJEKTOWANE MIEJSCA DO PARKOWANIA DLA SAMOCHODÓW OSOBOWYCH
- PROJEKTOWANE CHODNIKI
- TERENY ZIELONE
- PROJEKTOWANA OPASKA ŻWIROWA
- MAŁA ARCHITEKTURA: ŁAWKA I KOSZ NA ŚMIECI
- MIEJSCE GROMADZENIA ODPADÓW STAŁYCH
- AG WIATA NA AGREGAT PRĄDOTWÓRCZY
- DRZEWA PRZEZNACZONE DO WYCINKI
- LIKWIDACJE
- PRZENIESIENIE LAMP OŚWIETLENIOWYCH
- PROJEKTOWANA CZĘŚĆ ZIEMNA INSTALACJI ELEKTRYCZNEJ
- PROJEKTOWANA MATA GRZEJNA I KABEL GRZEJNY
- PROJEKTOWANE OŚW. ZEWN. WYSOKIE; LED; IP 65, słup aluminiowy; h=8 m
- PROJEKTOWANE OŚW. ZEWN. OPRAWA MONTOWANA W OPASCE ŻWIROWEJ 21W, IP67, 600x120 mm,
- PROJ. OPRAWA OŚW. STOJĄCEGO, SŁUPEK h = 1,0 m, 9 W, 4000K, 490 lm, IP 65,
- PROJEKTOWANE OŚW. ZEWN. OPRAWA MONTOWANA W MURKU OPOROWYM, LED, 3W, 3500K, IP65, IK08, ZASILANA PRZEWODEM YDYżo 3x1,5 mm² p/t.
- PROJEKTOWANA CZĘŚĆ ZIEMNA INSTALACJI TELETECHNICZNEJ
- SZAFA SZK - RACK IP66
- PROJEKTOWANE ZABEZPIECZENIE SIECI TELETECHNICZNEJ
- PROJEKTOWANE ZABEZPIECZENIE SIECI ELEKTRYCZNEJ
- PROJEKTOWANE WPUSTY ULICZNE
- PROJEKTOWANE ODWODNIENIE LINIOWE
- PROJEKTOWANA CZĘŚĆ ZIEMNA INSTALACJI KANALIZACJI DESZCZOWEJ
- PROJEKTOWANA CZĘŚĆ ZIEMNA INSTALACJI KANALIZACJI SANITARNEJ
- WYL PRZEBUDOWA WYLOTU KANALIZACJI DESZCZOWEJ
- PROJEKTOWANE OGRODZENIE
- PROJEKTOWANA BRAMA W ISTNIEJĄCYM OGRODZENIU
- PROJEKTOWANE PRZYŁĄCZE TELETECHNICZNE
- PROJEKTOWANE PRZYŁĄCZE KANALIZACJI SANITARNEJ
- PROJEKTOWANE PRZYŁĄCZE WODY
- PROJEKTOWANE PRZYŁĄCZE C.O.

PRZEBUDOWA SIECI C.O.:
- LIKWIDOWANA SIEĆ C.O.
- NOWY PRZEBIEG SIECI C.O.

meritum grupa budowlana

m e r i t u m Grupa Budowlana spółka z ograniczoną odpowiedzialnością sp.k.,
31-060 Kraków Plac Wolnica 10 tel./fax. (032) 623 35 13

	Nazwisko	Podpis	Nr uprawnień	Data
Projektował	mgr inż. arch. Joanna Pajerska - Szczurek		MPOIA 063/2008 bez ograniczeń w specjalności architektonicznej	12.2016
Opracował	mgr inż. Maciej Kasprzyk			12.2016
Sprawdził	mgr inż. arch. Marta Dzikrkowska - Cabaj		MPOIA 104/2015 bez ograniczeń w specjalności architektonicznej	12.2016

Stadium: PB
Skala: 1:500

Inwestor: Wyższa Szkoła Oficerska Sił Powietrznych ul. Dywizjonu 303 nr 35, 08-521 Dęblin

Inwestycja: Budowa budynku internatu wraz z parkingami dla samochodów osobowych oraz z instalacjami zewnętrznymi na działkach o nr ewid. 4080/116, 4080/102, 4080/126 położonych w Dęblinie

Lokalizacja: Dęblin Lotnisko, obręb 0001, powiat ryckl, woj. lubelskie, działki ewidencyjne nr 4080/116, 4080/102, 4080/126 teren zamknięty

Nazwa rysunku: PROJEKT ZAGOSPODAROWANIA TERENU

Branża: **ZAGOSPODAROWANIE**

Nr rys.: **Z/01**