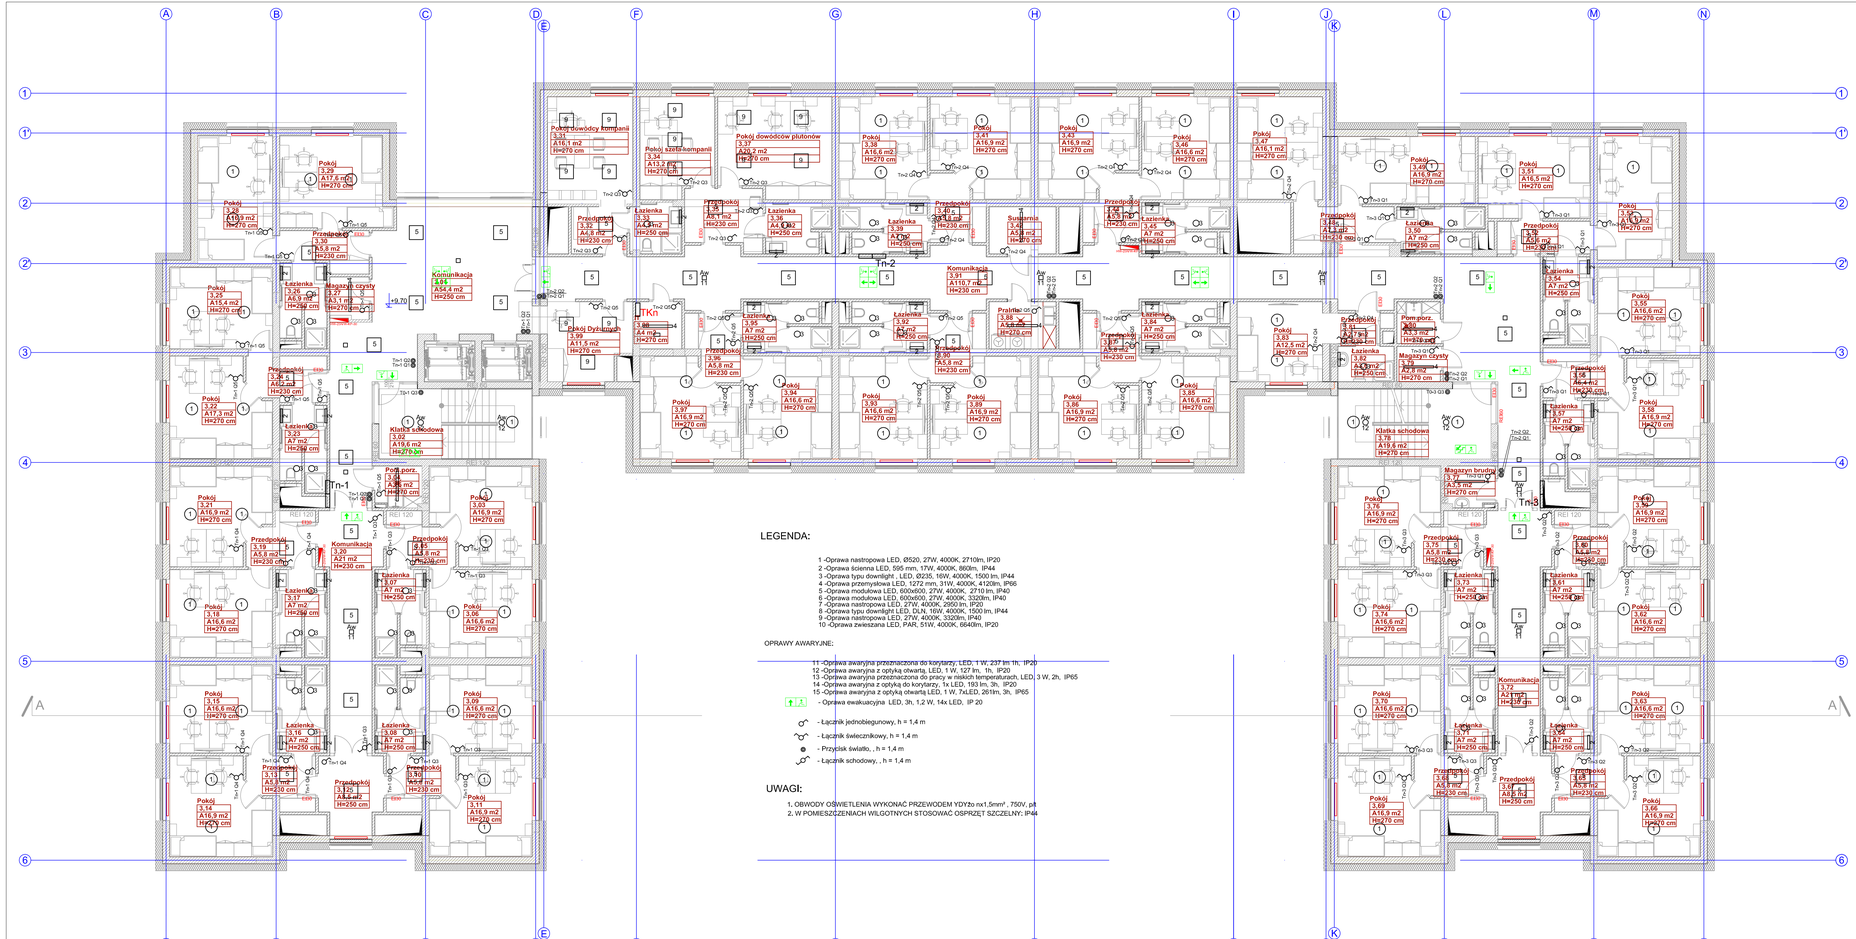
Pokój 3.29 A17,6 m2 H=270 cm
Pokój 3.28 A13,9 m2 H=270 cm
Przedpokój 3.30 A5,8 m2 H=230 cm
Pokój 3.25 A15,4 m2 H=270 cm
Łazienka 3.26 A6,9 m2 H=250 cm
Magazyn czysty 3.27 A3,1 m2 H=270 cm
Komunikacja 3.24 A54,4 m2 H=250 cm
Pokój 3.22 A17,3 m2 H=270 cm
Przedpokój 3.23 A10,2 m2 H=230 cm
Łazienka 3.22 A7 m2 H=250 cm
Klatka schodowa 3.02 A19,6 m2 H=270 cm
Pom.porz. 3.04 A5,6 m2 H=270 cm
Tn-1
Pokój 3.21 A16,9 m2 H=270 cm
Przedpokój 3.19 A5,1 m2 H=230 cm
Komunikacja 3.20 A21 m2 H=250 cm
Łazienka 3.07 A7 m2 H=250 cm
Pokój 3.18 A16,6 m2 H=270 cm
Łazienka 3.17 A7 m2 H=250 cm
Pokój 3.03 A16,9 m2 H=270 cm
Pokój 3.06 A16,6 m2 H=270 cm
Pokój 3.15 A16,9 m2 H=270 cm
Łazienka 3.16 A7 m2 H=250 cm
Przedpokój 3.13 A5,1 m2 H=230 cm
Przedpokój 3.12 A4,4 m2 H=230 cm
Łazienka 3.08 A7 m2 H=250 cm
Przedpokój 3.10 A5,7 m2 H=230 cm
Pokój 3.09 A16,6 m2 H=270 cm
Pokój 3.14 A16,9 m2 H=270 cm
Pokój 3.11 A16,9 m2 H=270 cm
REI 120
Pokój dowódcy kompanii 3.31 A16,1 m2 H=270 cm
Pokój szefa kompanii 3.34 A13,2 m2 H=270 cm
Pokój dowódców plutonów 3.37 A20,2 m2 H=270 cm
Przedpokój 3.35 A4,1 m2 H=230 cm
Łazienka 3.36 A4,2 m2 H=250 cm
Przedpokój 3.33 A4,8 m2 H=230 cm
Łazienka 3.33 A4,2 m2 H=250 cm
Tn-2
Pokój Dyżurnych 3.99 A11,5 m2 H=270 cm
TK-1
Przedpokój 3.96 A5,8 m2 H=230 cm
Łazienka 3.95 A7 m2 H=250 cm
Pokój 3.94 A16,6 m2 H=270 cm
Pokój 3.93 A16,6 m2 H=270 cm
Pokój 3.97 A16,9 m2 H=270 cm
Pokój 3.89 A16,9 m2 H=270 cm
Pokój 3.38 A16,6 m2 H=270 cm
Pokój 3.40 A16,9 m2 H=270 cm
Przedpokój 3.41 A5,8 m2 H=230 cm
Łazienka 3.39 A7 m2 H=250 cm
Przedpokój 3.42 A4,1 m2 H=230 cm
Łazienka 3.43 A7 m2 H=250 cm
Suszarnia 3.44 A3,8 m2 H=270 cm
Przedpokój 3.45 A4,1 m2 H=230 cm
Łazienka 3.45 A7 m2 H=250 cm
Pokój 3.46 A16,6 m2 H=270 cm
Pokój 3.47 A16,1 m2 H=270 cm
Przedpokój 3.48 A12,5 m2 H=230 cm
Łazienka 3.50 A7 m2 H=250 cm
Pokój 3.49 A16,6 m2 H=270 cm
Pokój 3.51 A16,5 m2 H=270 cm
Przedpokój 3.52 A5,1 m2 H=230 cm
Łazienka 3.54 A7 m2 H=250 cm
Pokój 3.53 A16,6 m2 H=270 cm
Przedpokój 3.55 A5,8 m2 H=230 cm
