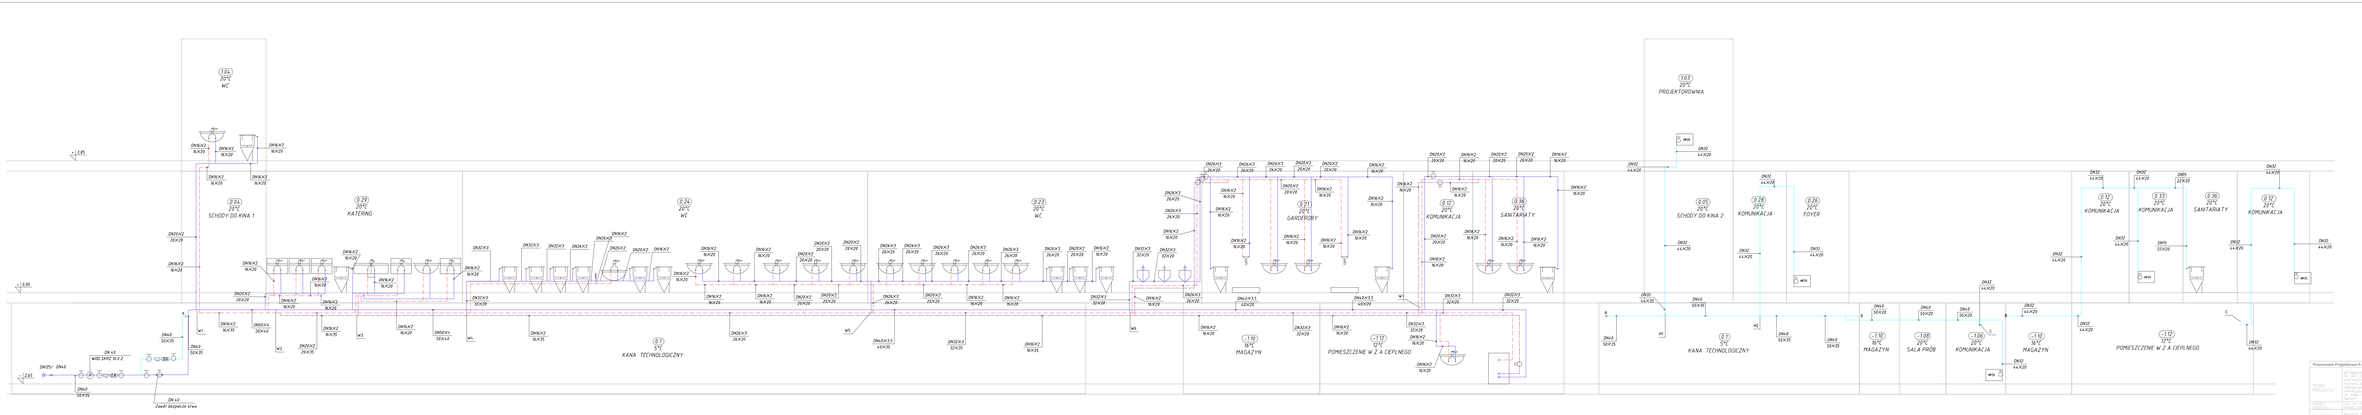

Pracownia Projektowa P-11, ul. Olszańska 7A, 31 - 013 Kraków

OD 01.01.2009 TOWARZYSTWO UBEZPIECZEŃ WZAJEMNYCH "TOWARZYSTWO WZAJEMNE" ZAPTANTEC NUMER UBEZPIECZENIA WARTOŚCI INTELEKTUALNEJ I PRAWNEJ: 0000.0000.0000.