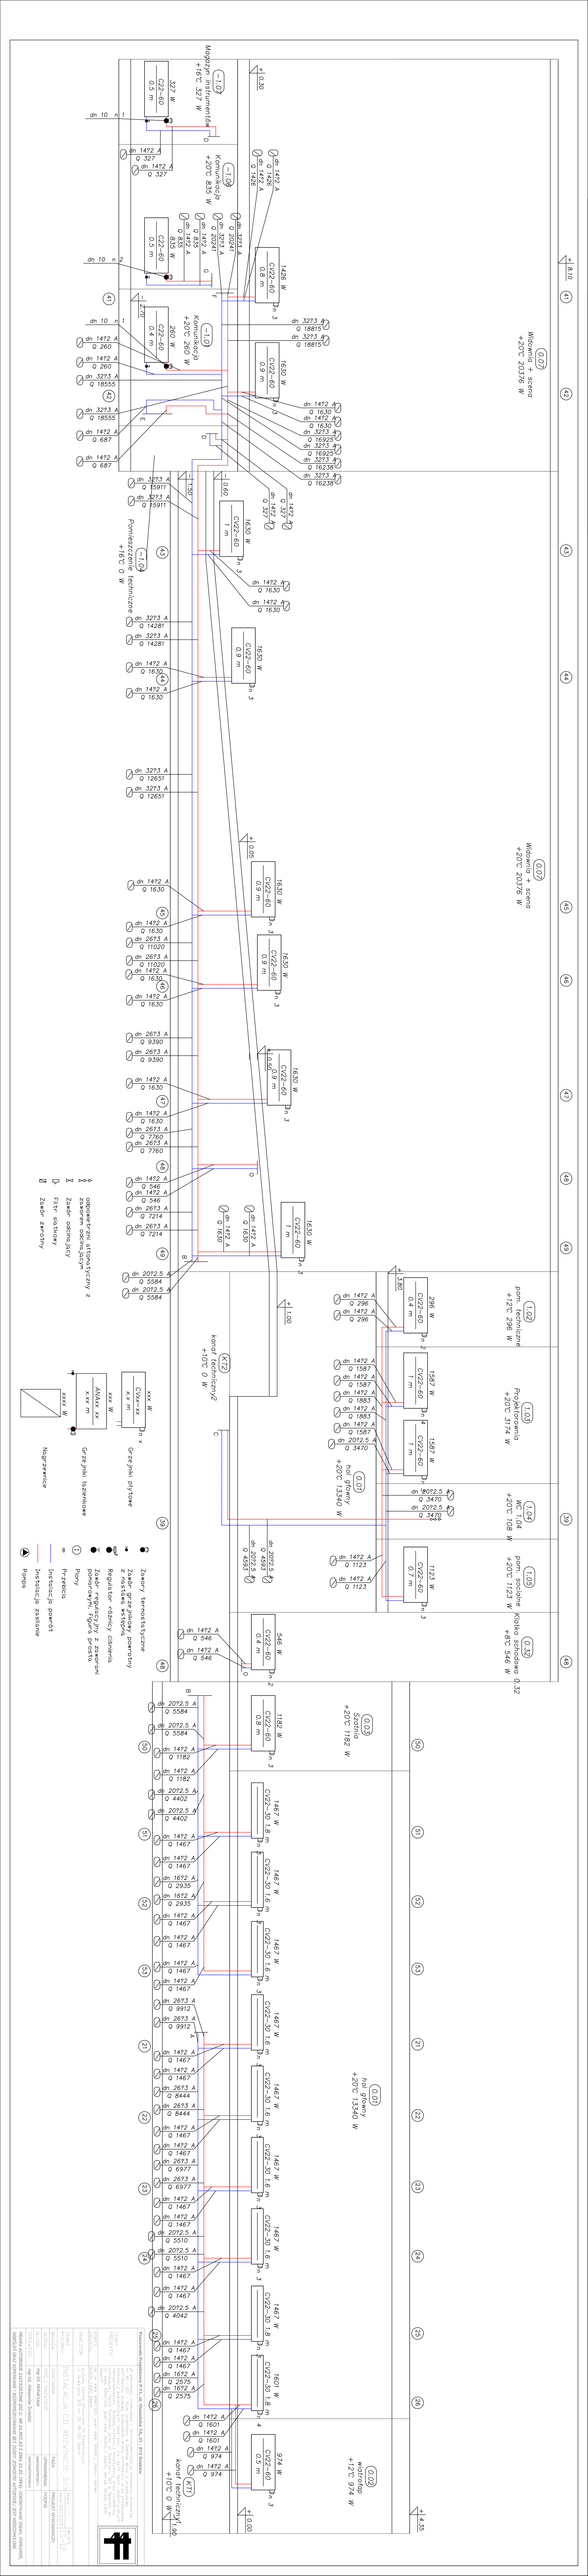
Pomieszczenie techniczne +16°C 0 W
